



TYPE DWARSPROFIEL AA

E. Van Elewijckstraat

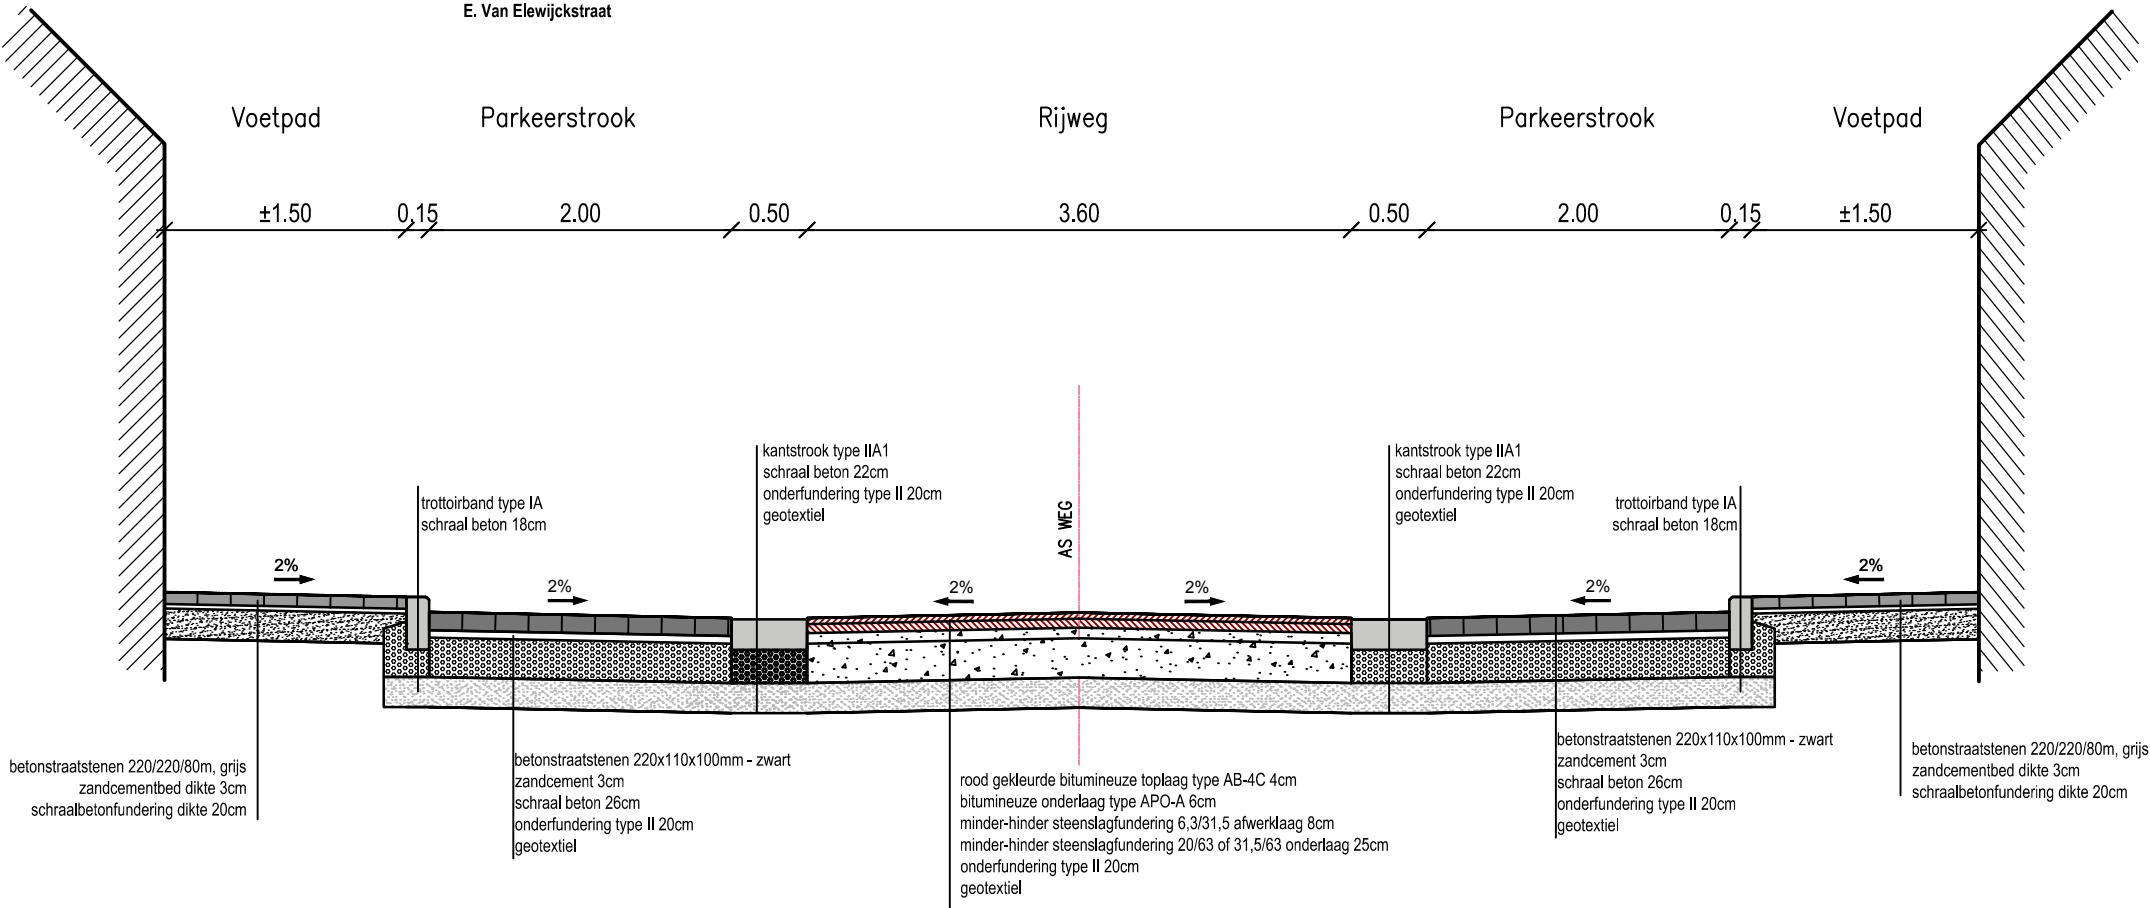

TYPE DWARSPROFIEL BB

E. Van Elewijckstraat

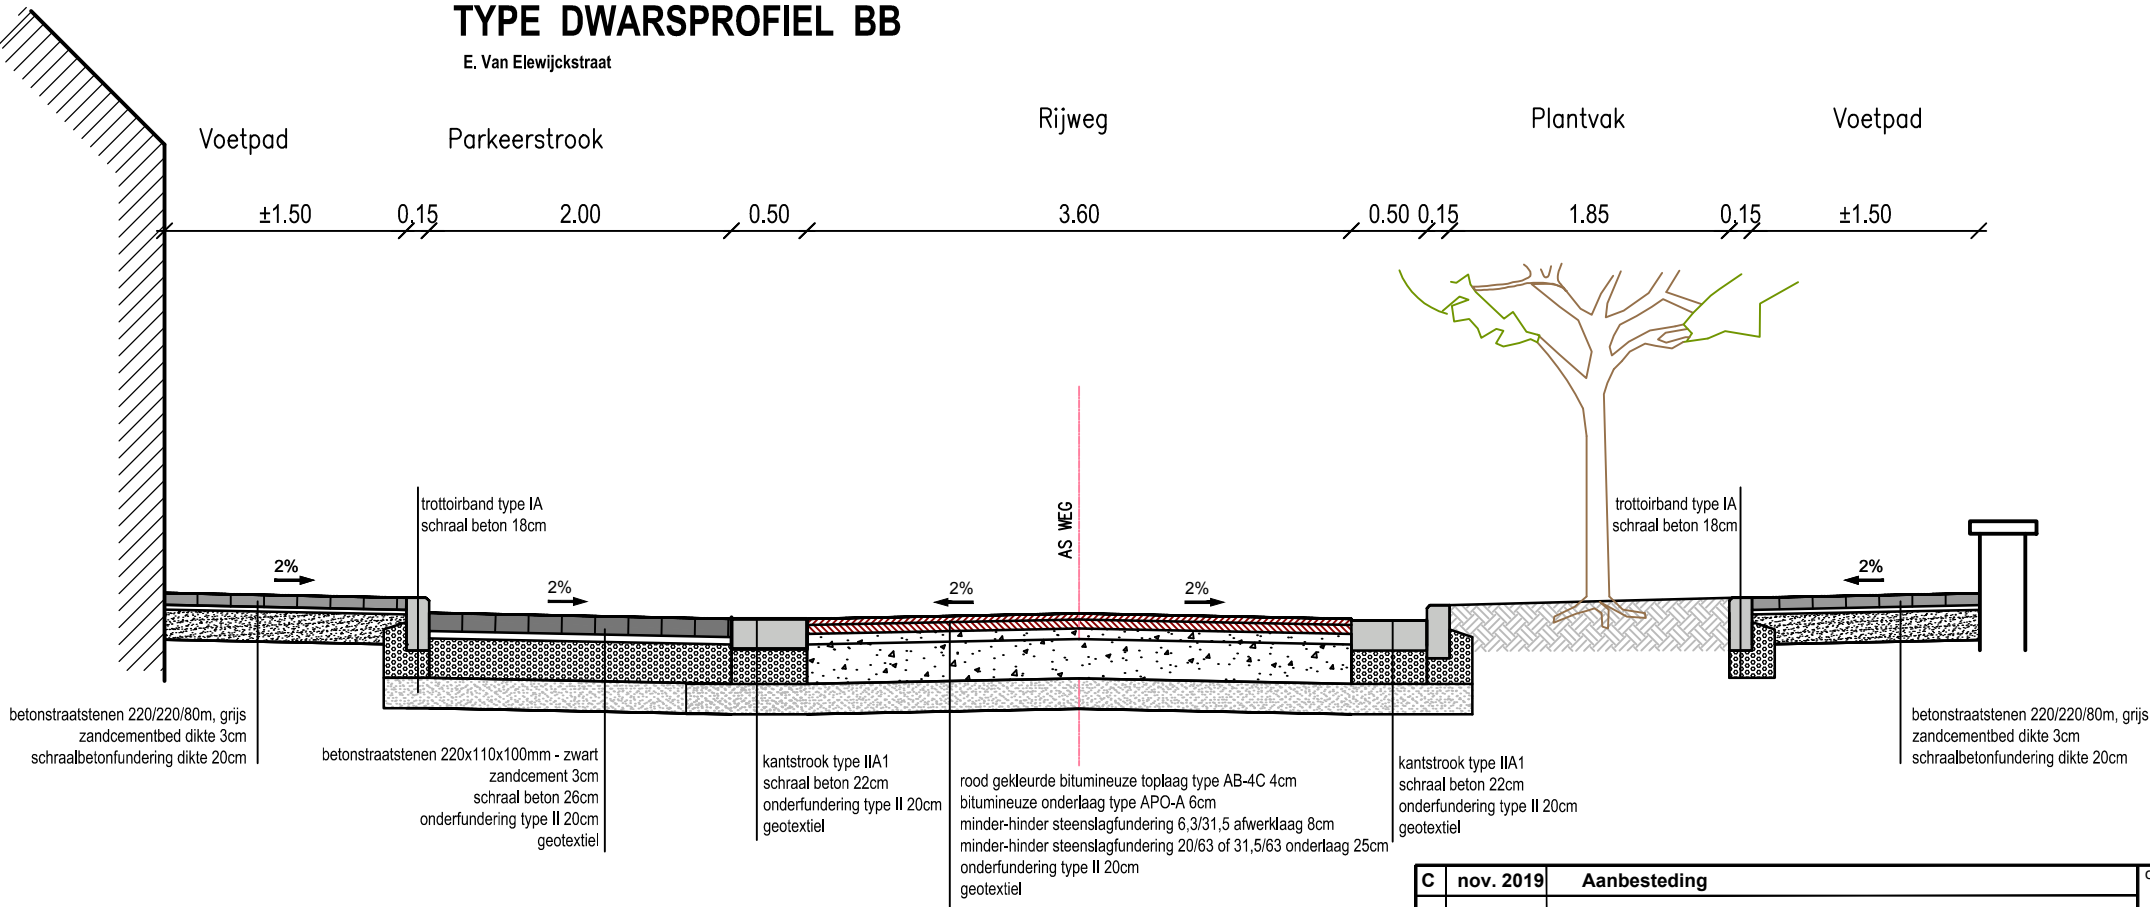

C	nov. 2019	Aanbesteding	ontwerp	vestiging Berchem Posthofbrug 2-4 2600 Antwerpen T +32 3 808 10 96 www.swecobelgium.be	schaal 1/50	projectnummer 184836
	DATUM	WIJZIGINGEN			tekenaar/ontwerper IBE	plannummer 8.1
	omschrijving	TYPEDWARSPROFIELEN AA & BB			datum nov. 2019	pagina 1/3