



TYPE DWARSPROFIEL CC

Schoon Dal

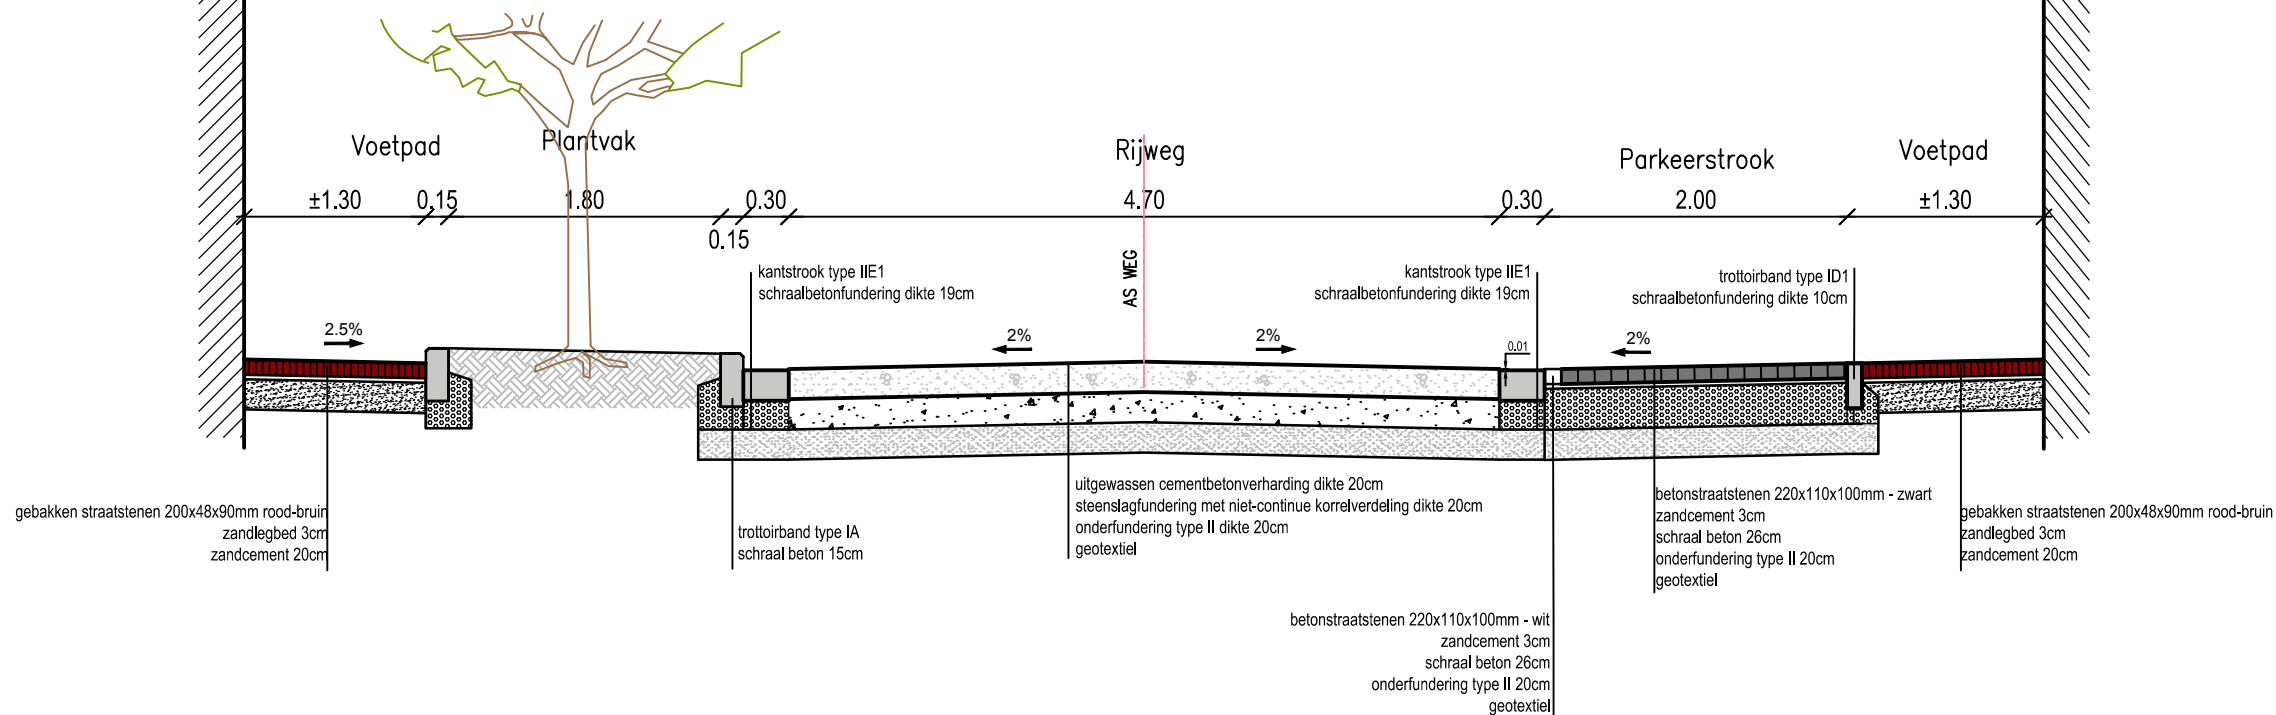

TYPE DWARSPROFIEL DD

Schoon Dal

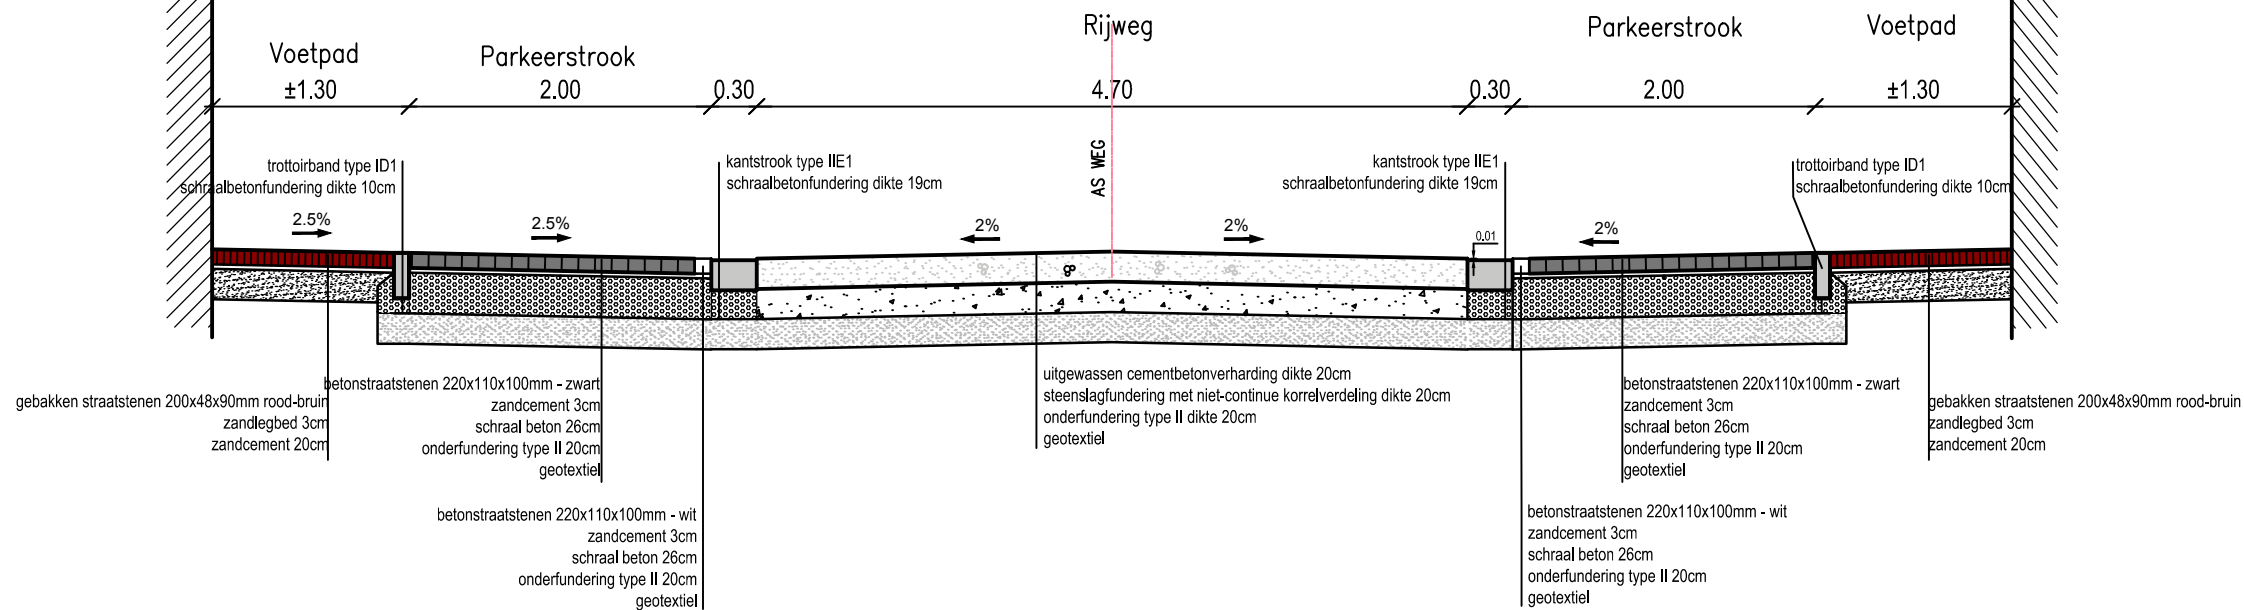

C	nov. 2019	Aanbesteding	ontwerp	vestiging Berchem Posthofbrug 2-4 2600 Antwerpen T +32 3 808 10 96 www.swecobelgium.be	schaal 1/50	projectnummer 184836
					tekenaar/ontwerper IBE	plannummer 8.2
	DATUM	WIJZIGINGEN			datum nov. 2019	pagina 2/3
	omschrijving	TYPEDWARSPROFIELEN CC & DD				