



TYPE DWARSPROFIEL EE

Jan Vander Vekenstraat

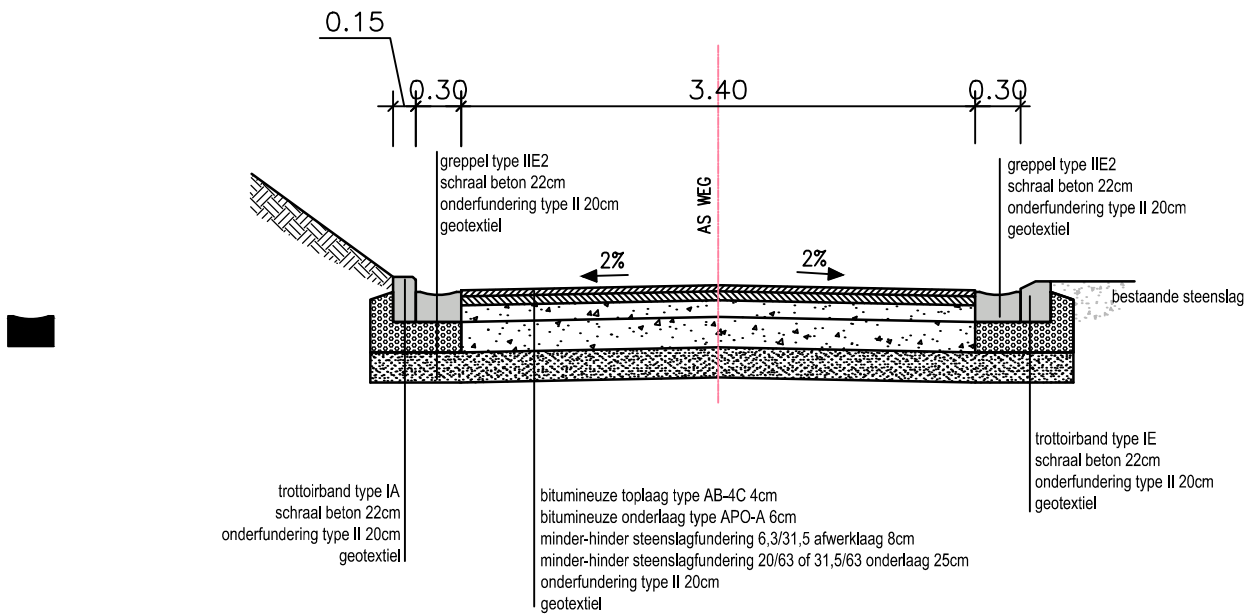

TYPE DWARSPROFIEL FF

Jan Vander Vekenstraat

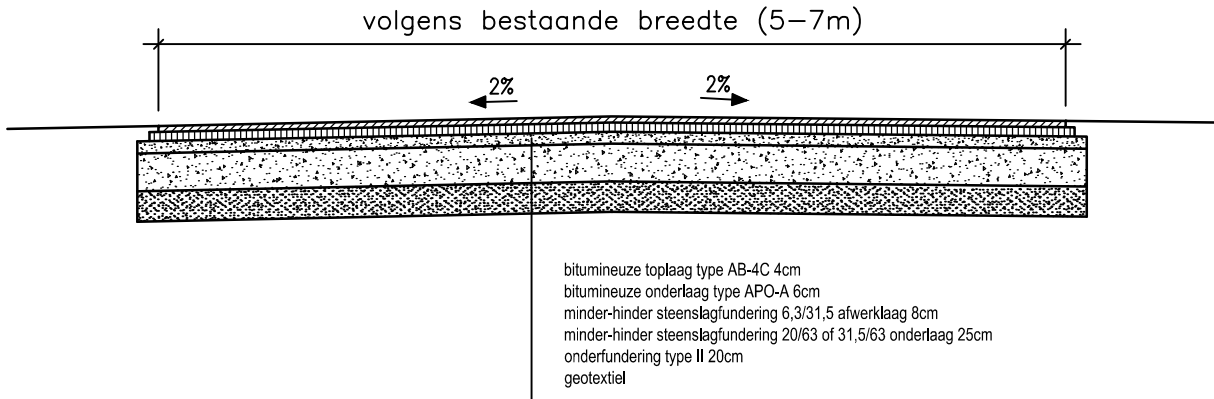

C	nov. 2019	Aanbesteding	ontwerp vestiging Berchem Posthofbrug 2-4 2600 Antwerpen T +32 3 808 10 96 www.swecobelgium.be	schaal 1/50	projectnummer 184836
				tekenaar/ontwerper IBE	plannummer 8.3
	DATUM	WIJZIGINGEN		datum nov. 2019	pagina 3/3
	omschrijving	TYPEDWARSPROFIELEN EE & FF			