



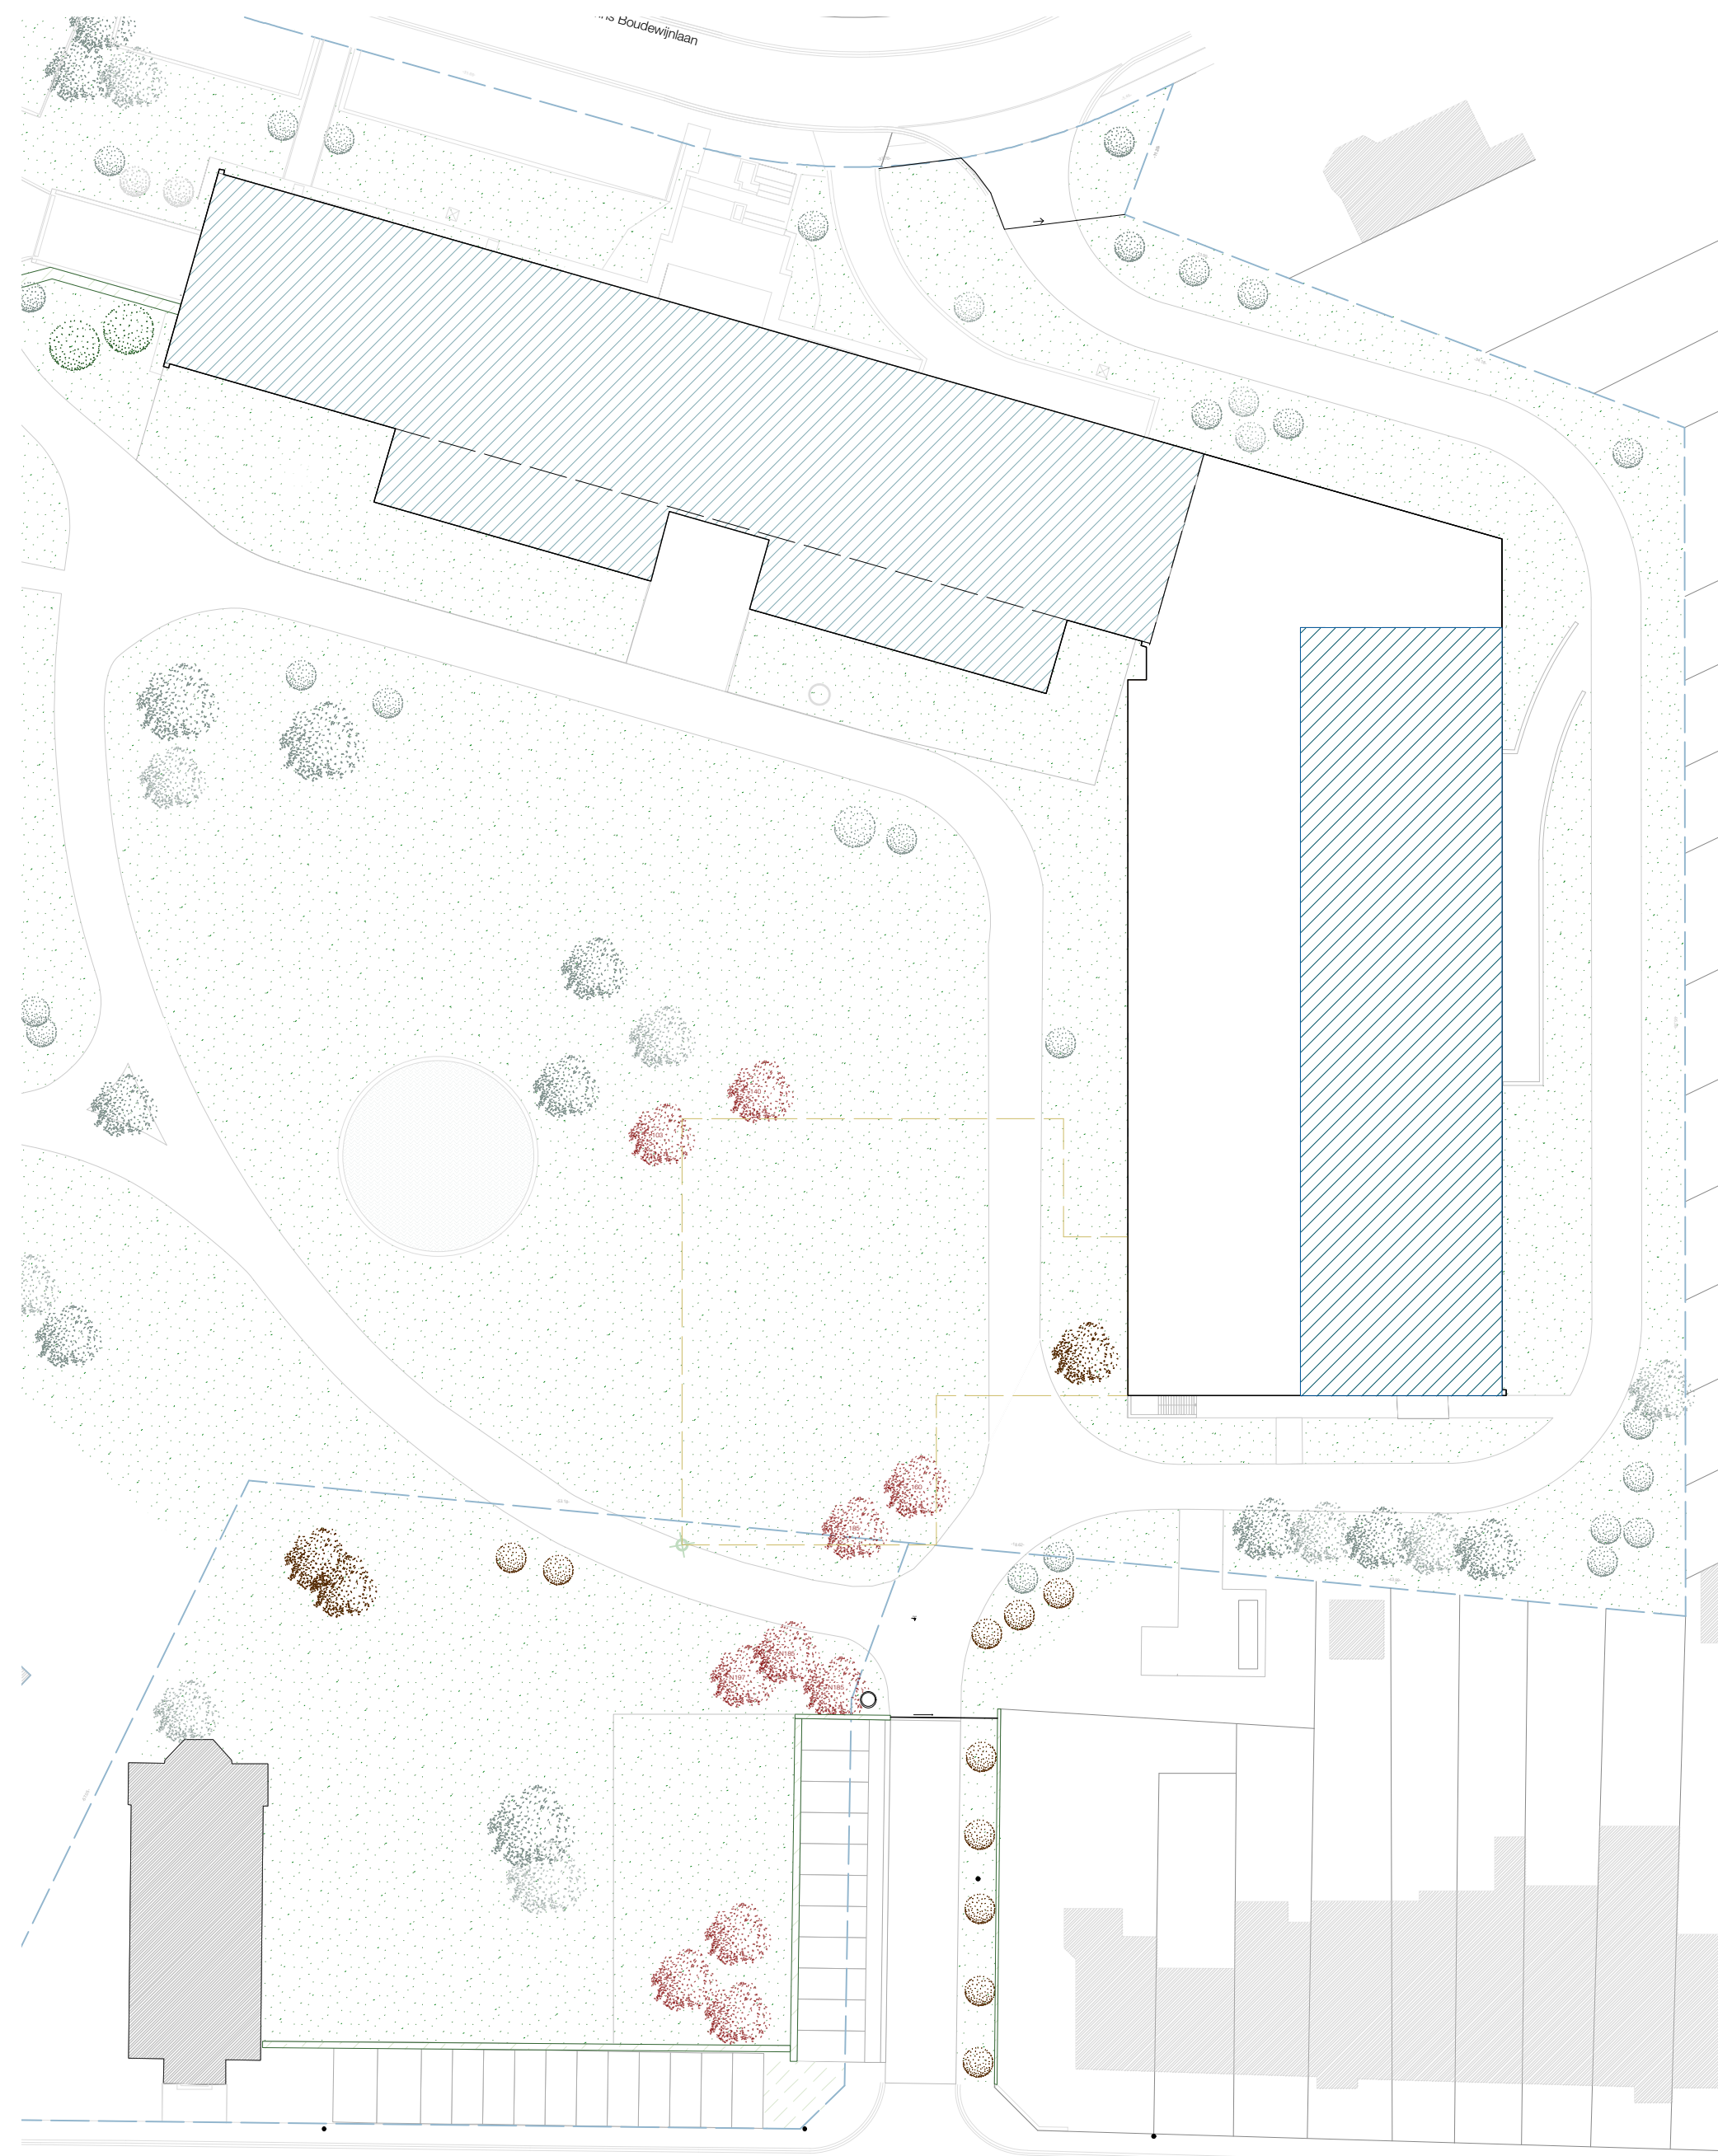


INPLANTINGSPLAN BESTAANDE RESIDENTIE

- te verwijderen hoogstammige bomen
- te verwijderen laagstammige bomen
- perceelsgrens
- contour nieuwbouw
- bestaande residentie - niet van toepassing

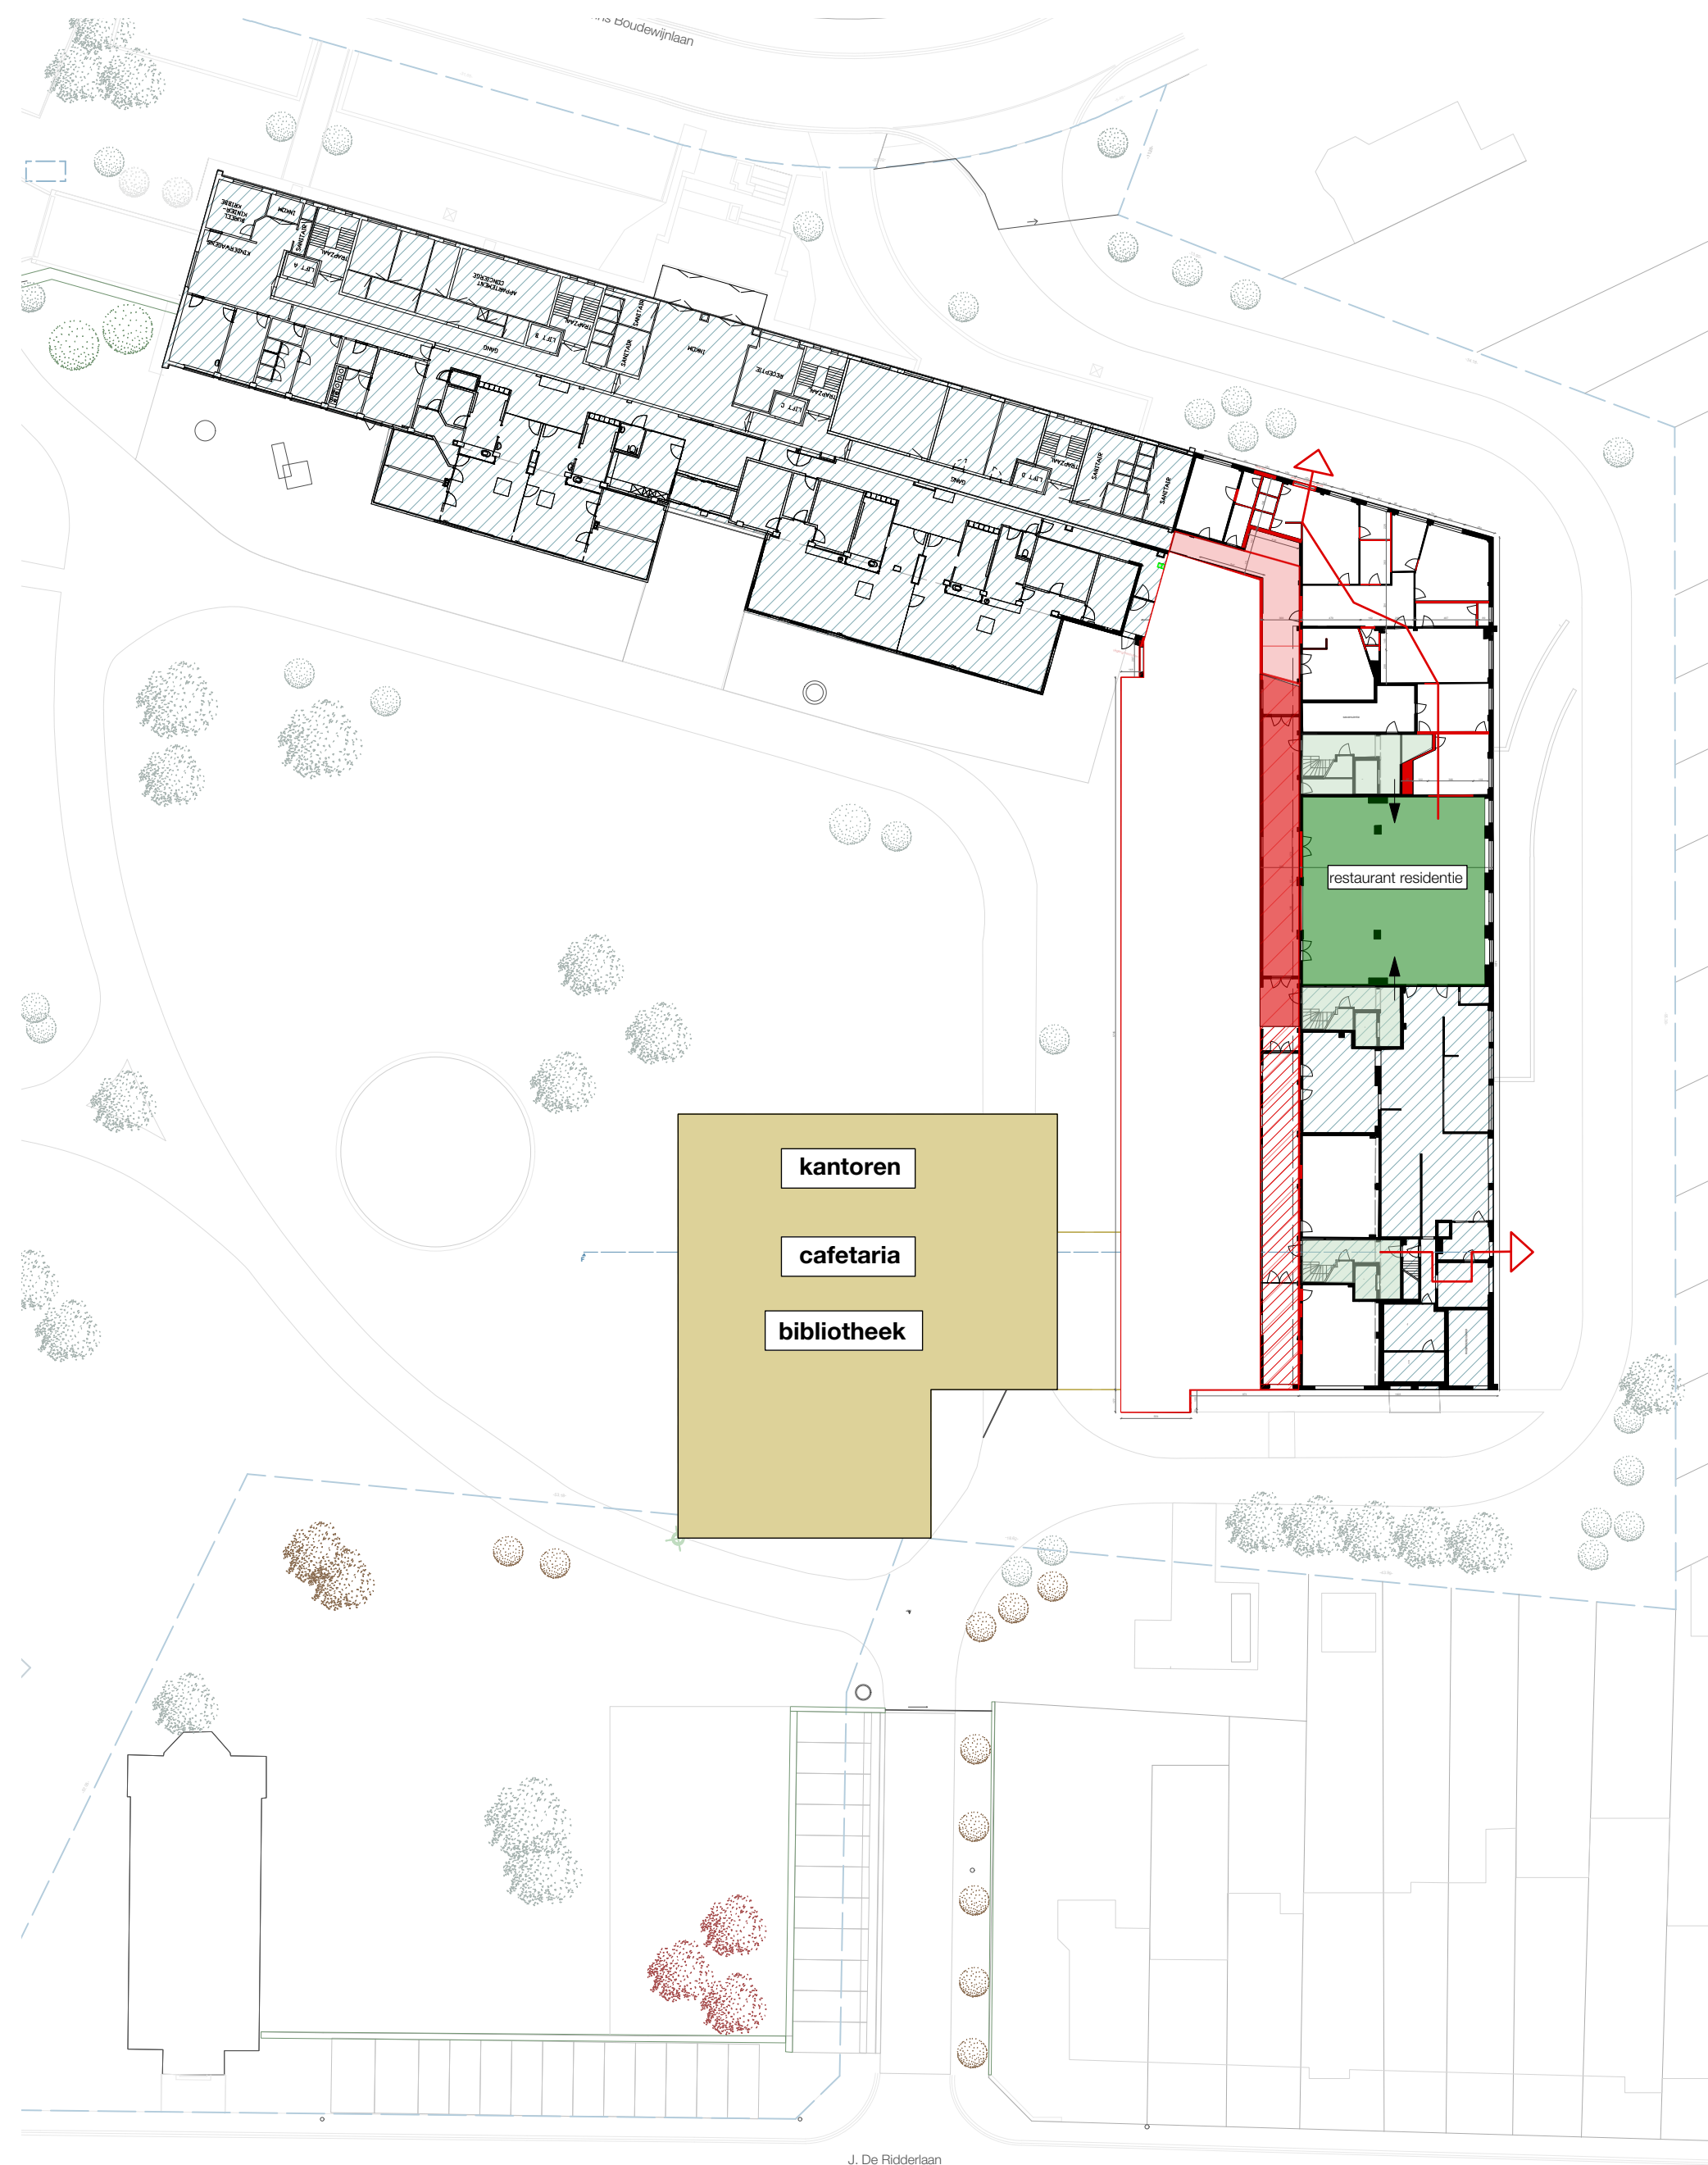


FASE 2c

- sloop gang residentie
- bewoners maken gebruik van tijdelijke route
- tijdelijke toegang tot restaurant
- sloop niveau 0 (incl. dak)
- sloop niveau 0 (incl. dak) en kruipkelder
- sloop niveau 0 (incl. dak), kruipkelder blijft behouden
- gesloopte aanbouw

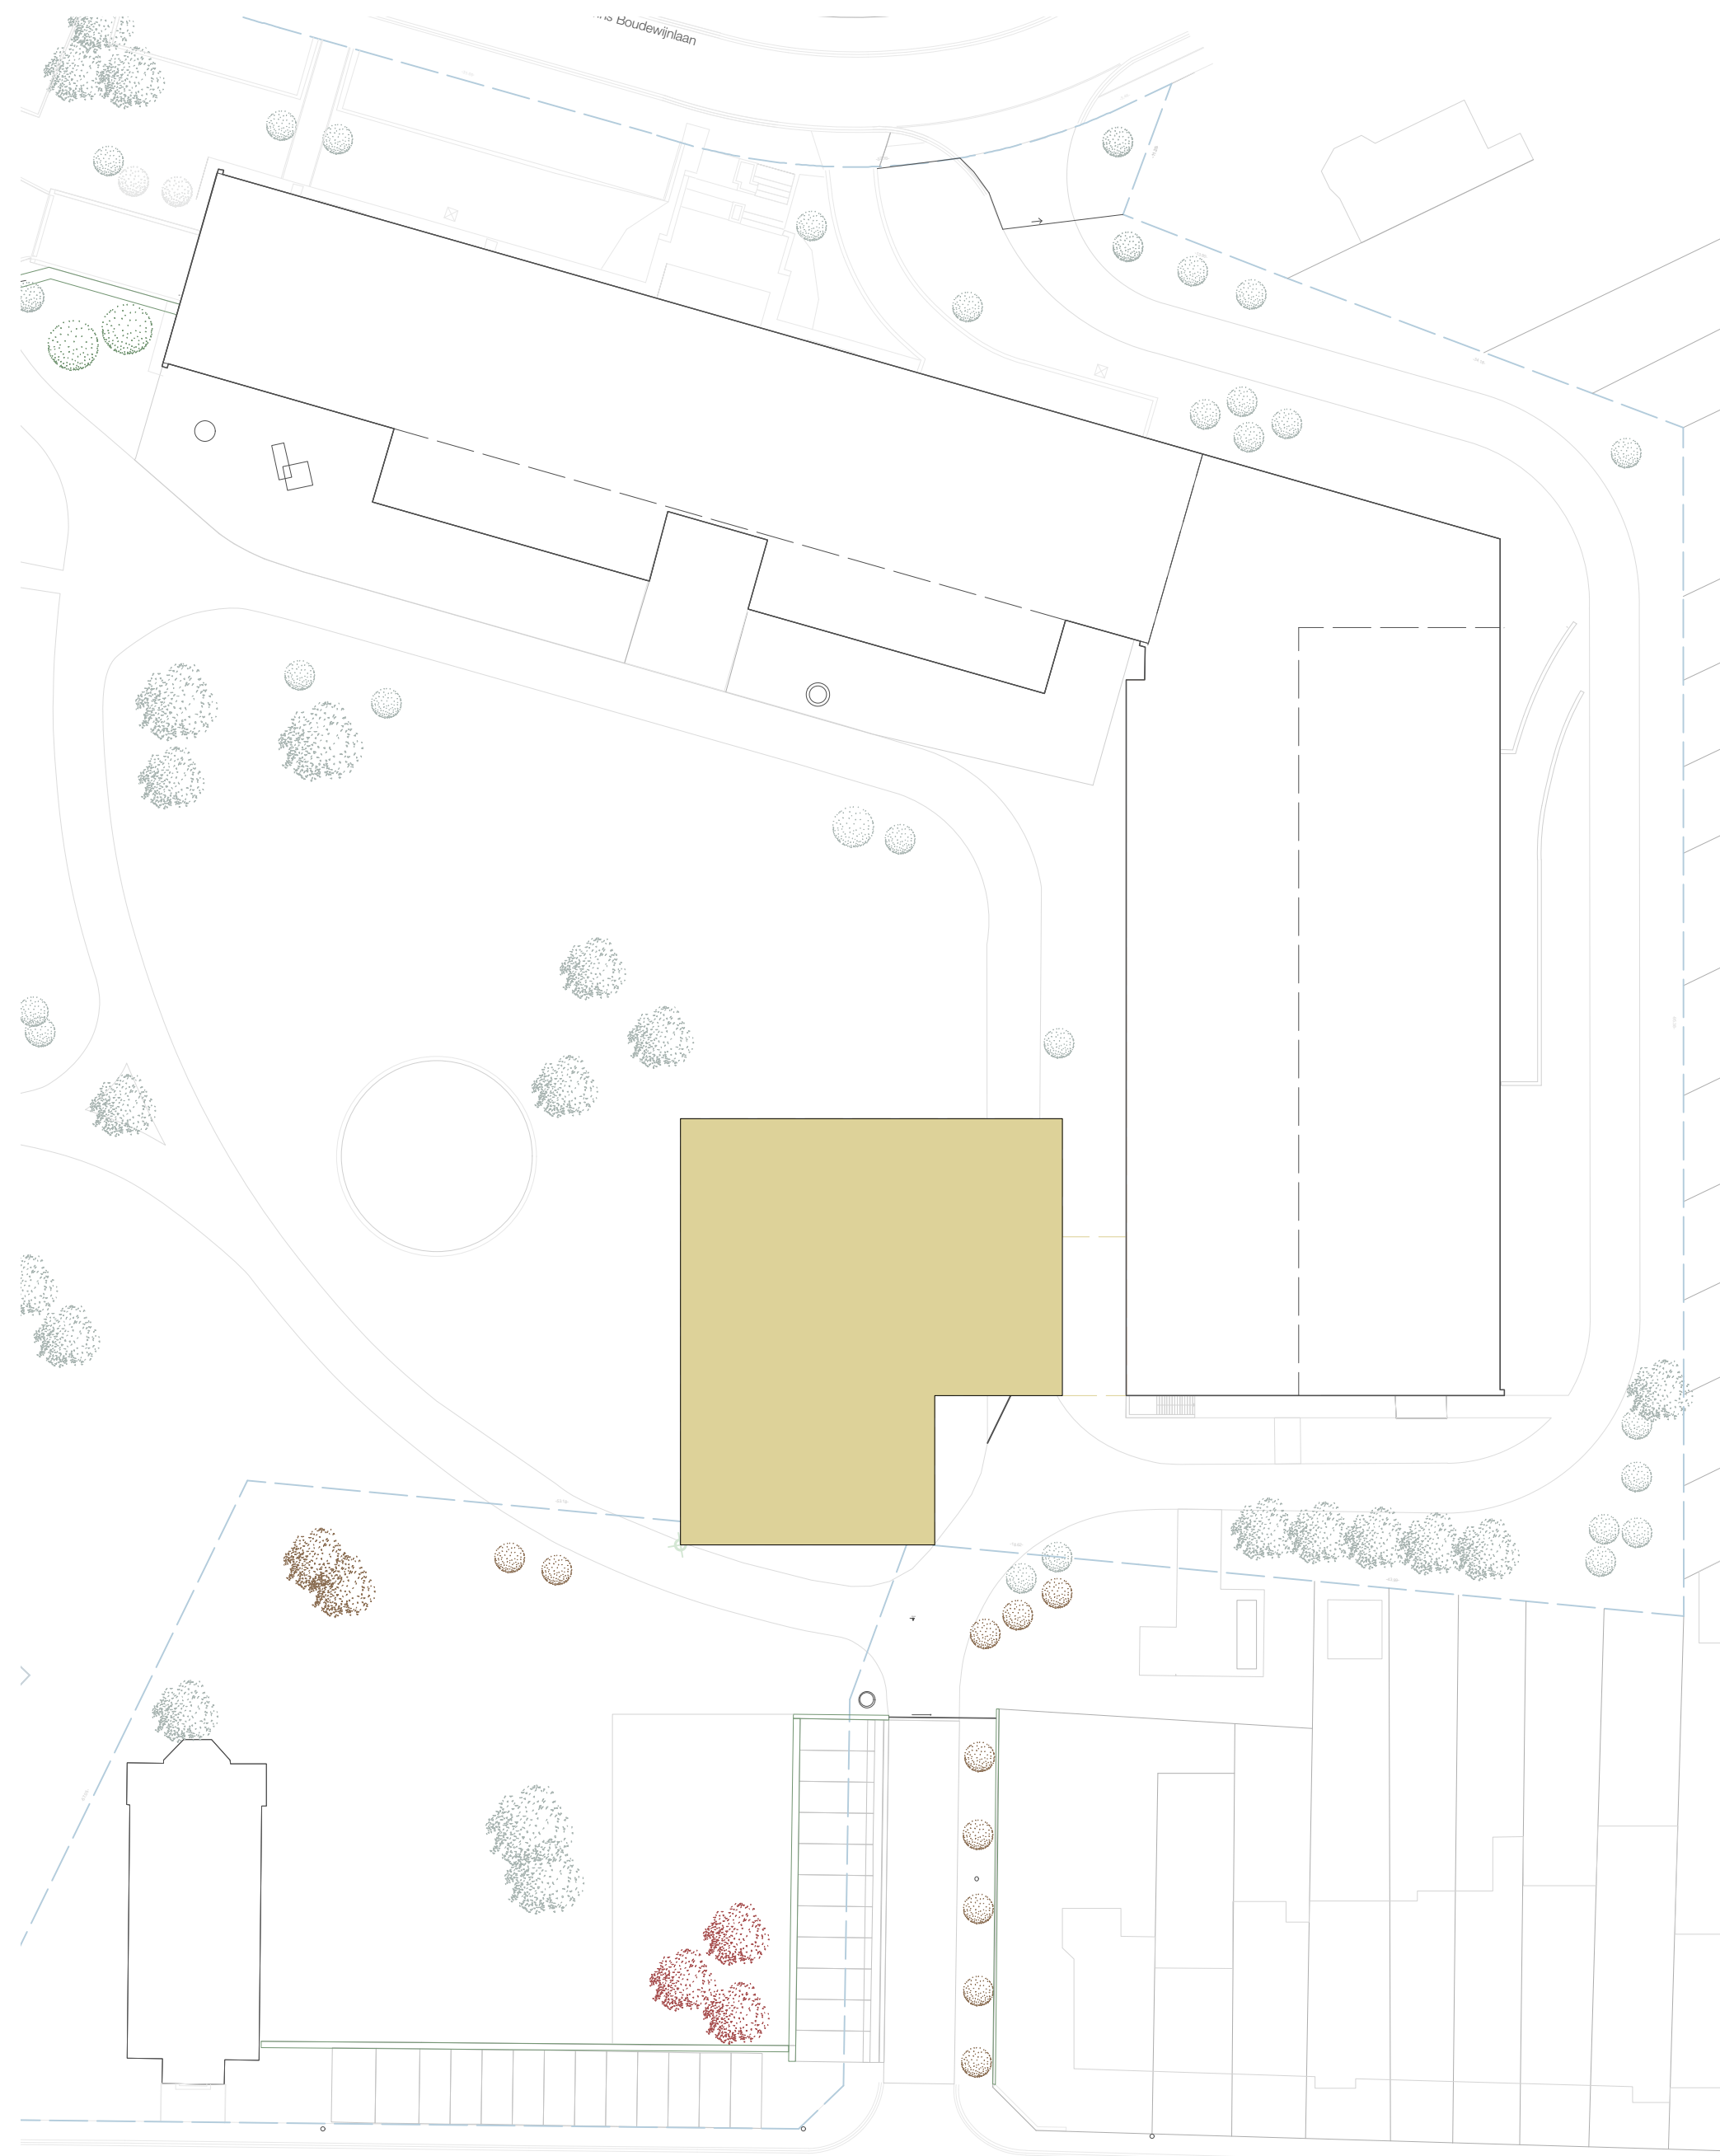


FASE 1

- realisatie nieuwbouw
- werking residentie blijft gegarandeerd

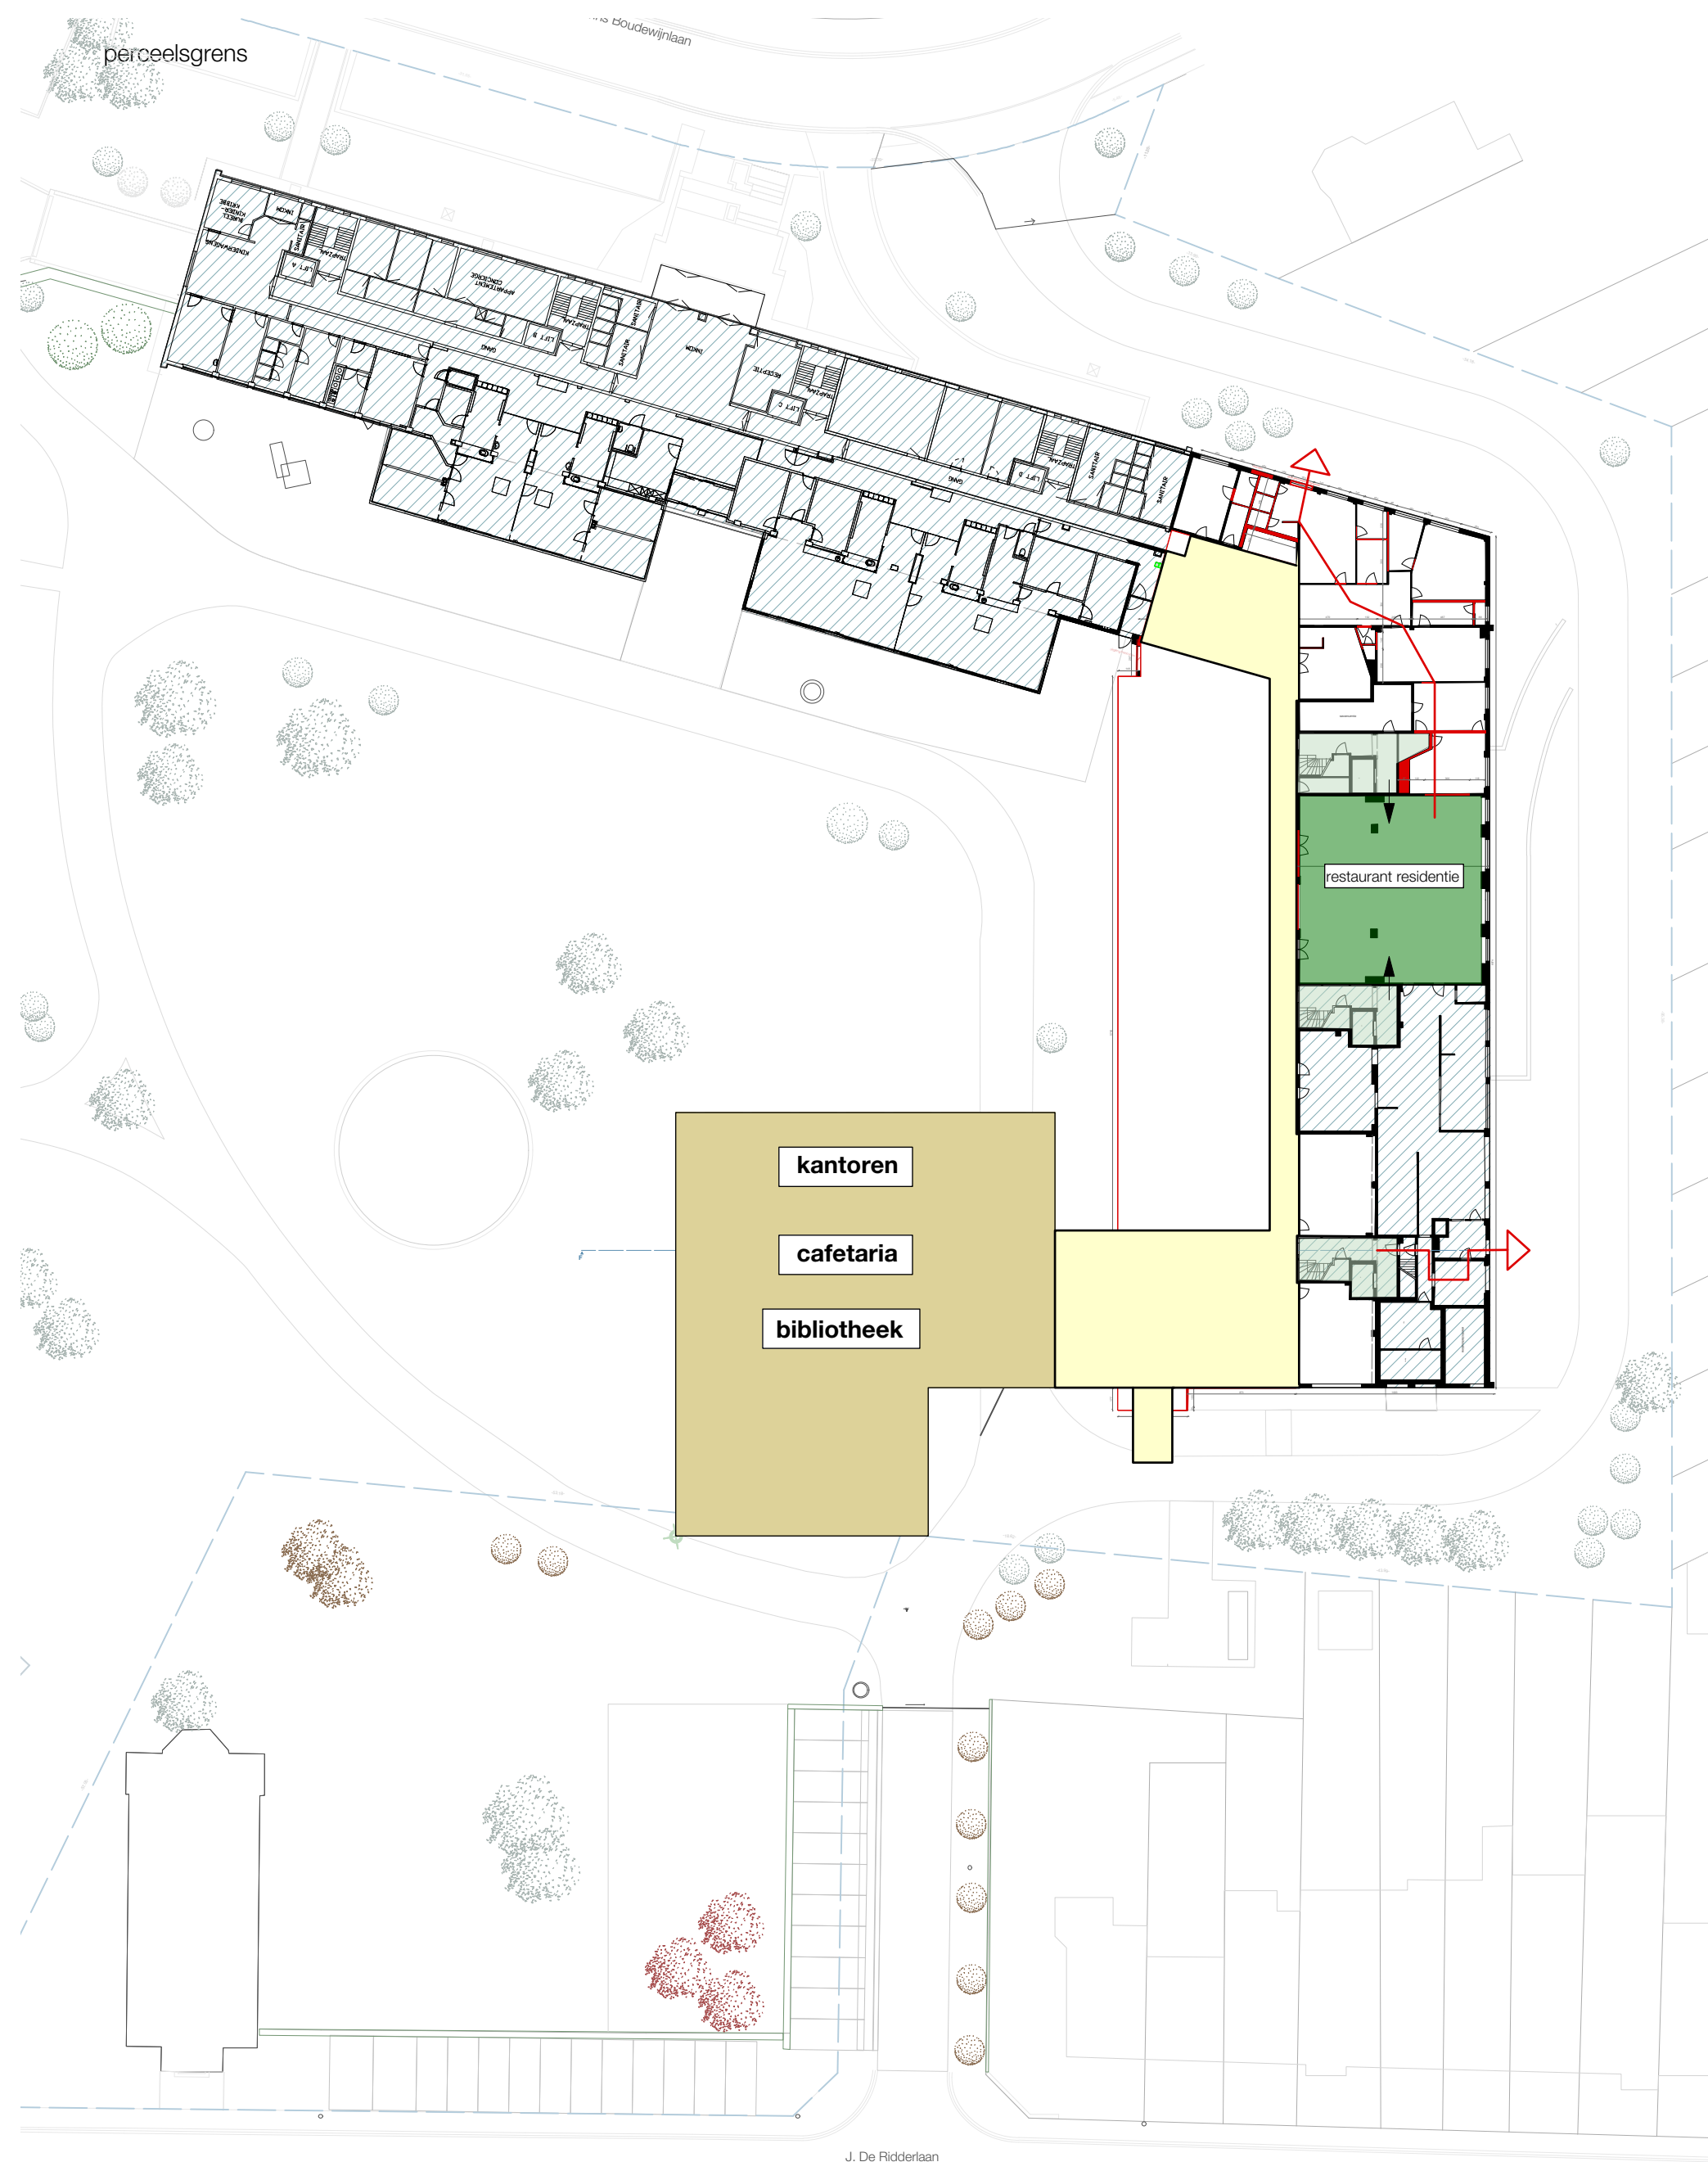

FASE 2d


- realisatie nieuwe gang residentie + kantoren op bestaande kelder
- realisatie nieuwe trap naar de scoutslokalen in de kelder
- tijdelijke toegang tot restaurant

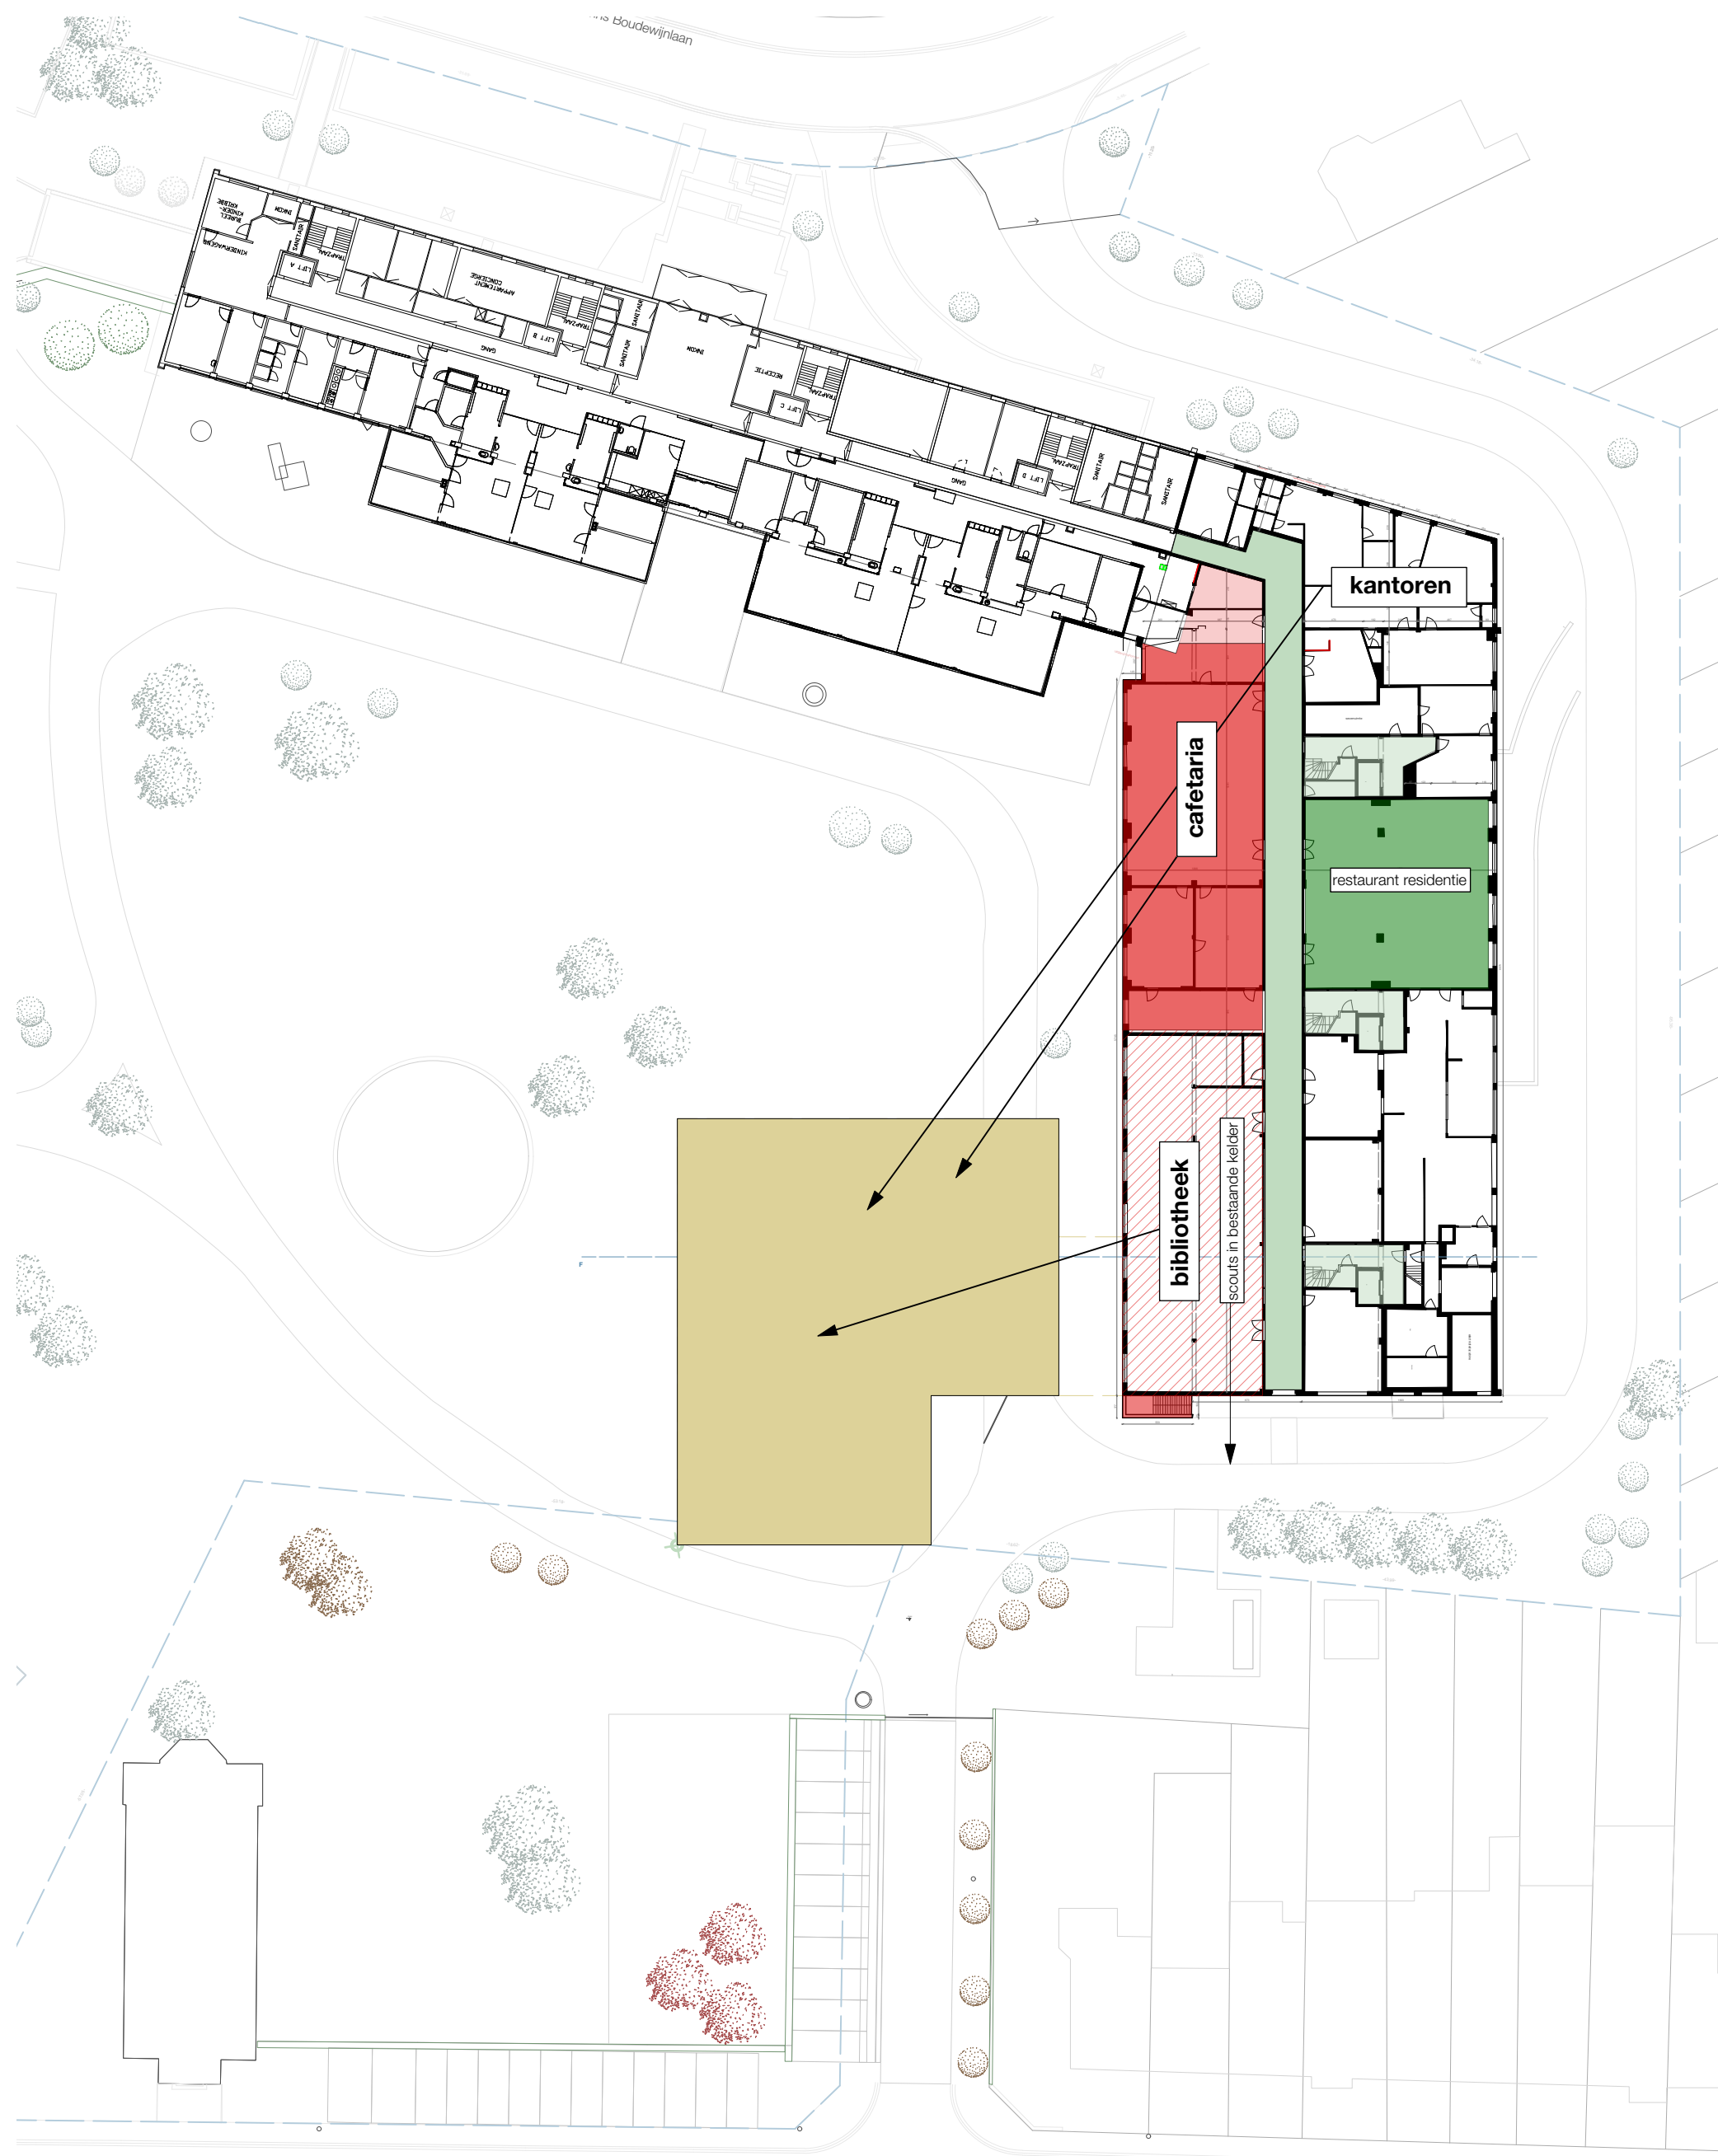

FASE 2a


- tijdelijke verhuis scouts naar een andere locatie
- tijdelijke verhuis kantoren residentie naar nieuwbouw
- verhuis bibliotheek en cafetaria naar nieuwbouw
- sloop aanbouw met bibliotheek en cafetaria tot aan de bestaande gang
- werking van de residentie blijft gegarandeerd

- sloop niveau 0 (incl. dak)
- sloop niveau 0 (incl. dak) en kruipkelder
- sloop niveau 0 (incl. dak), kruipkelder blijft behouden
- gang + toegangen residentie

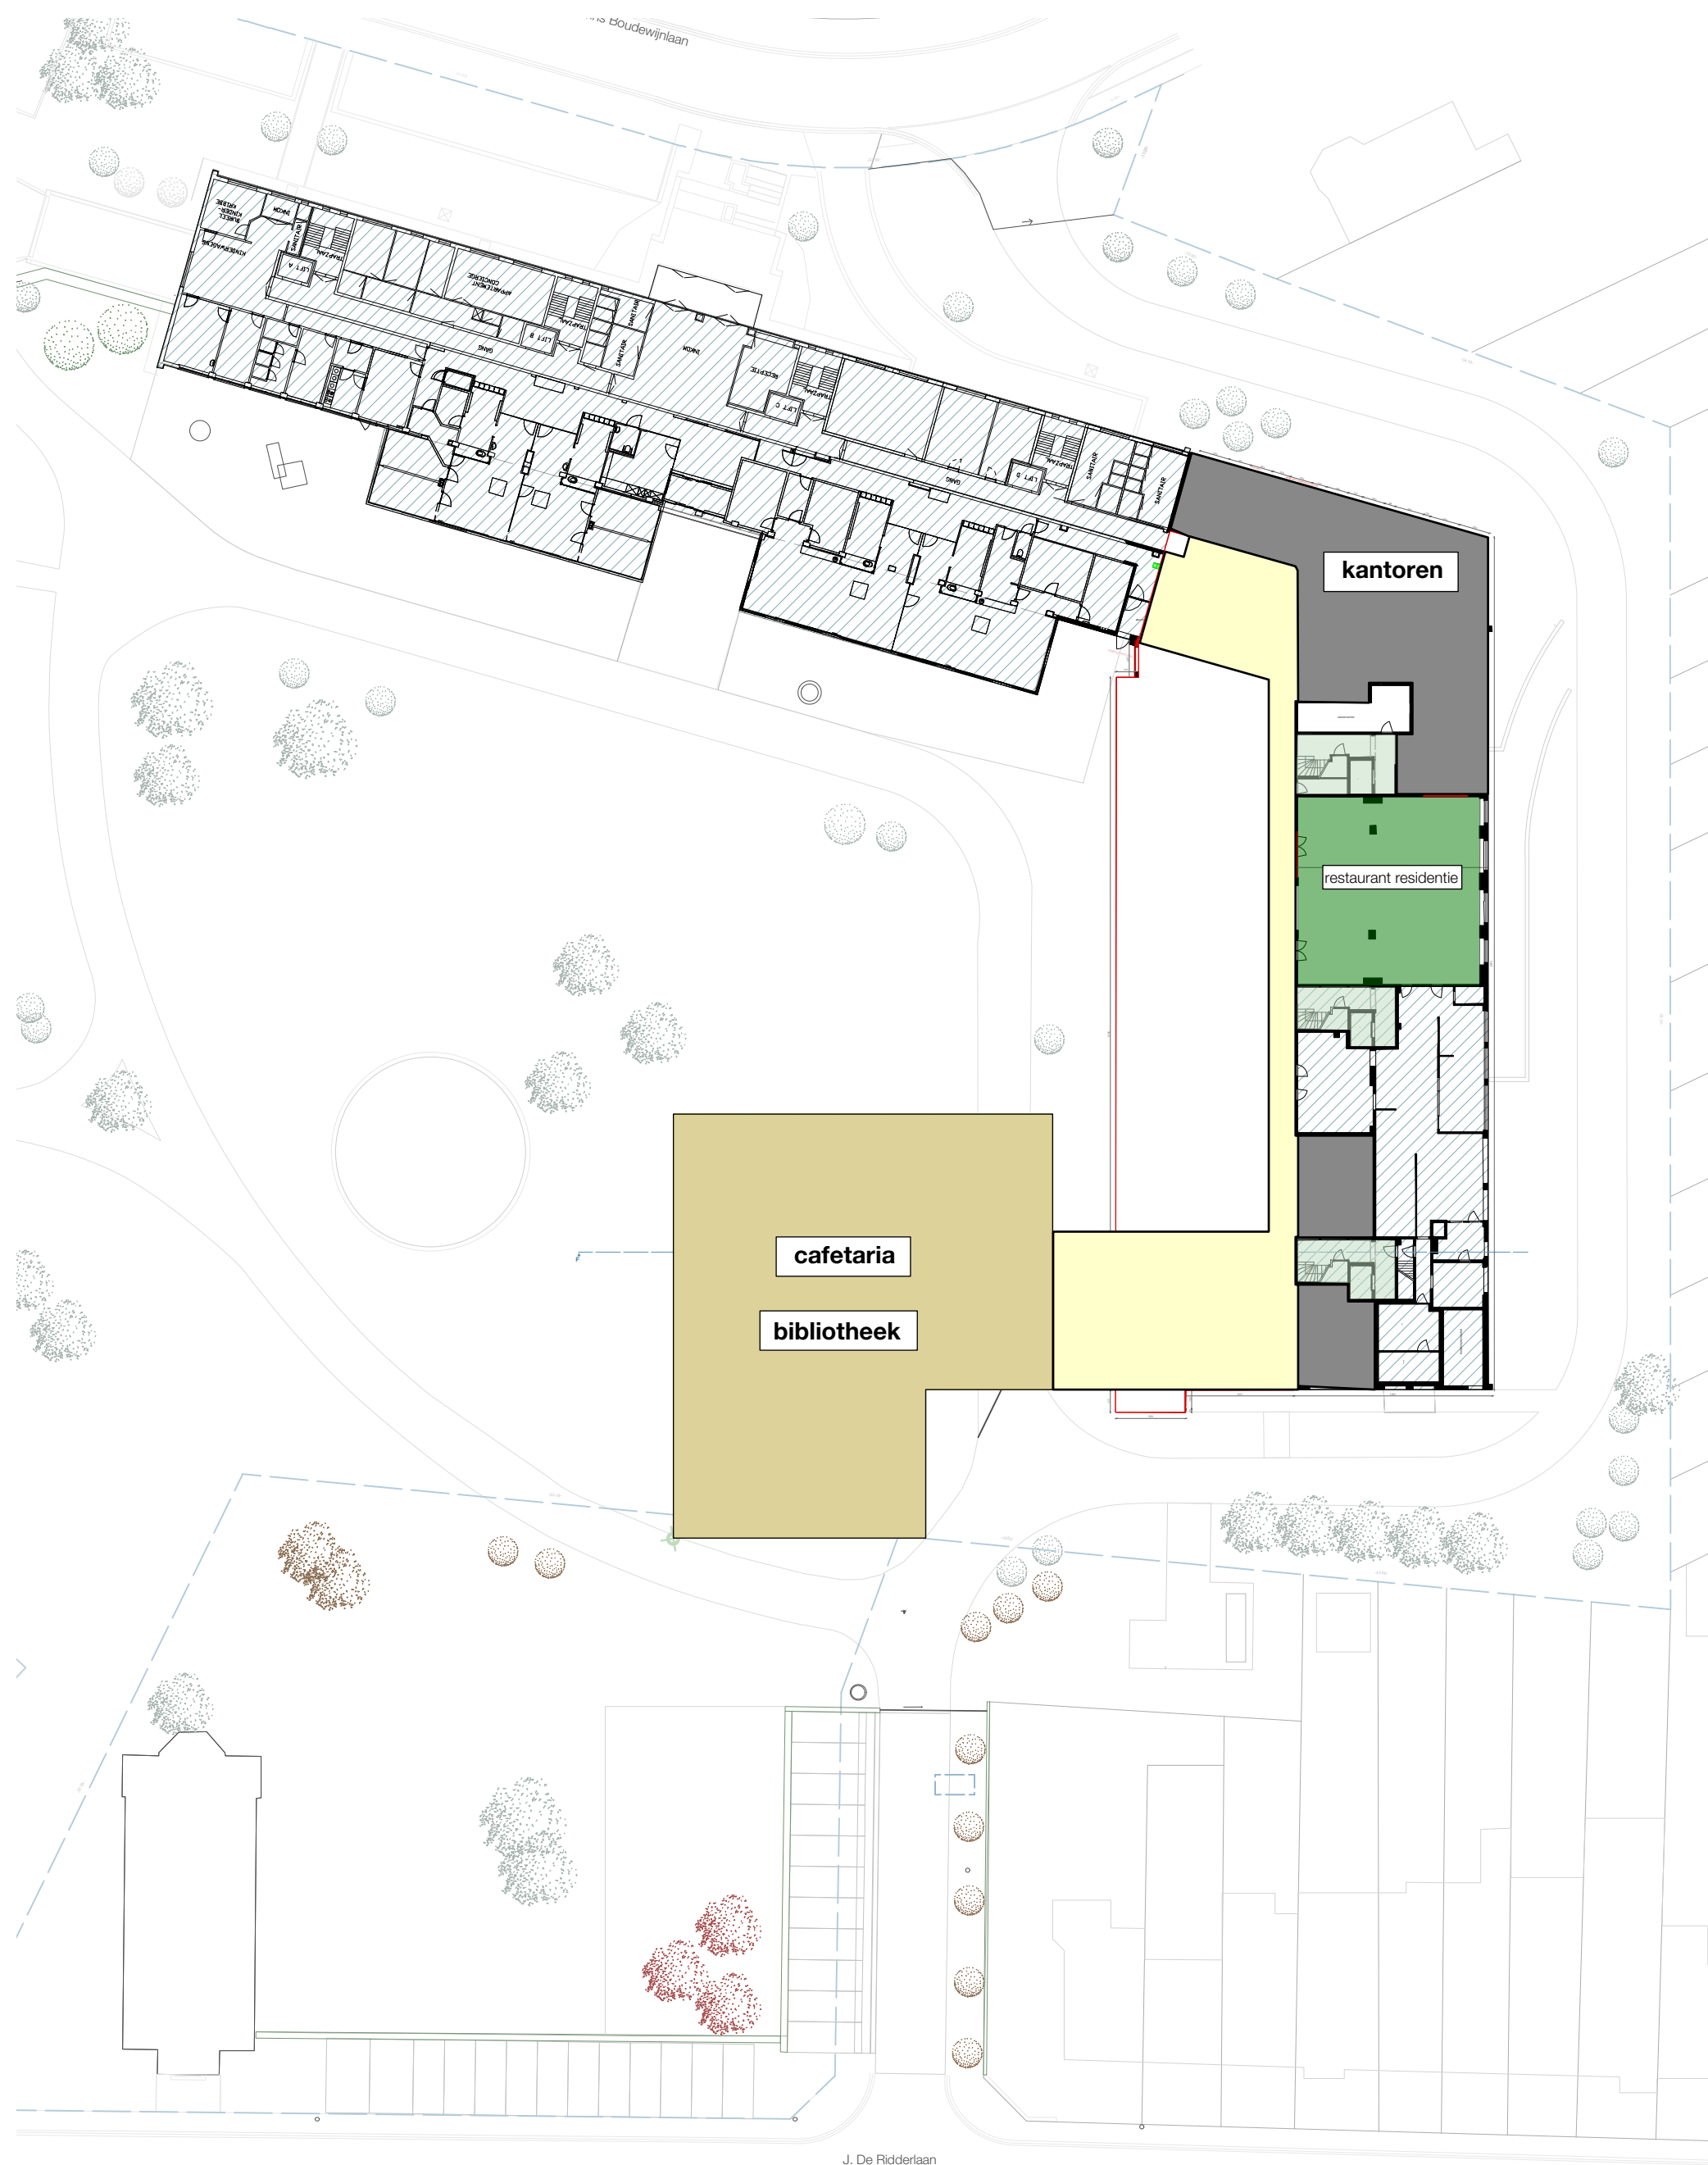

Fase 2e

- renovatie kantoren residentie

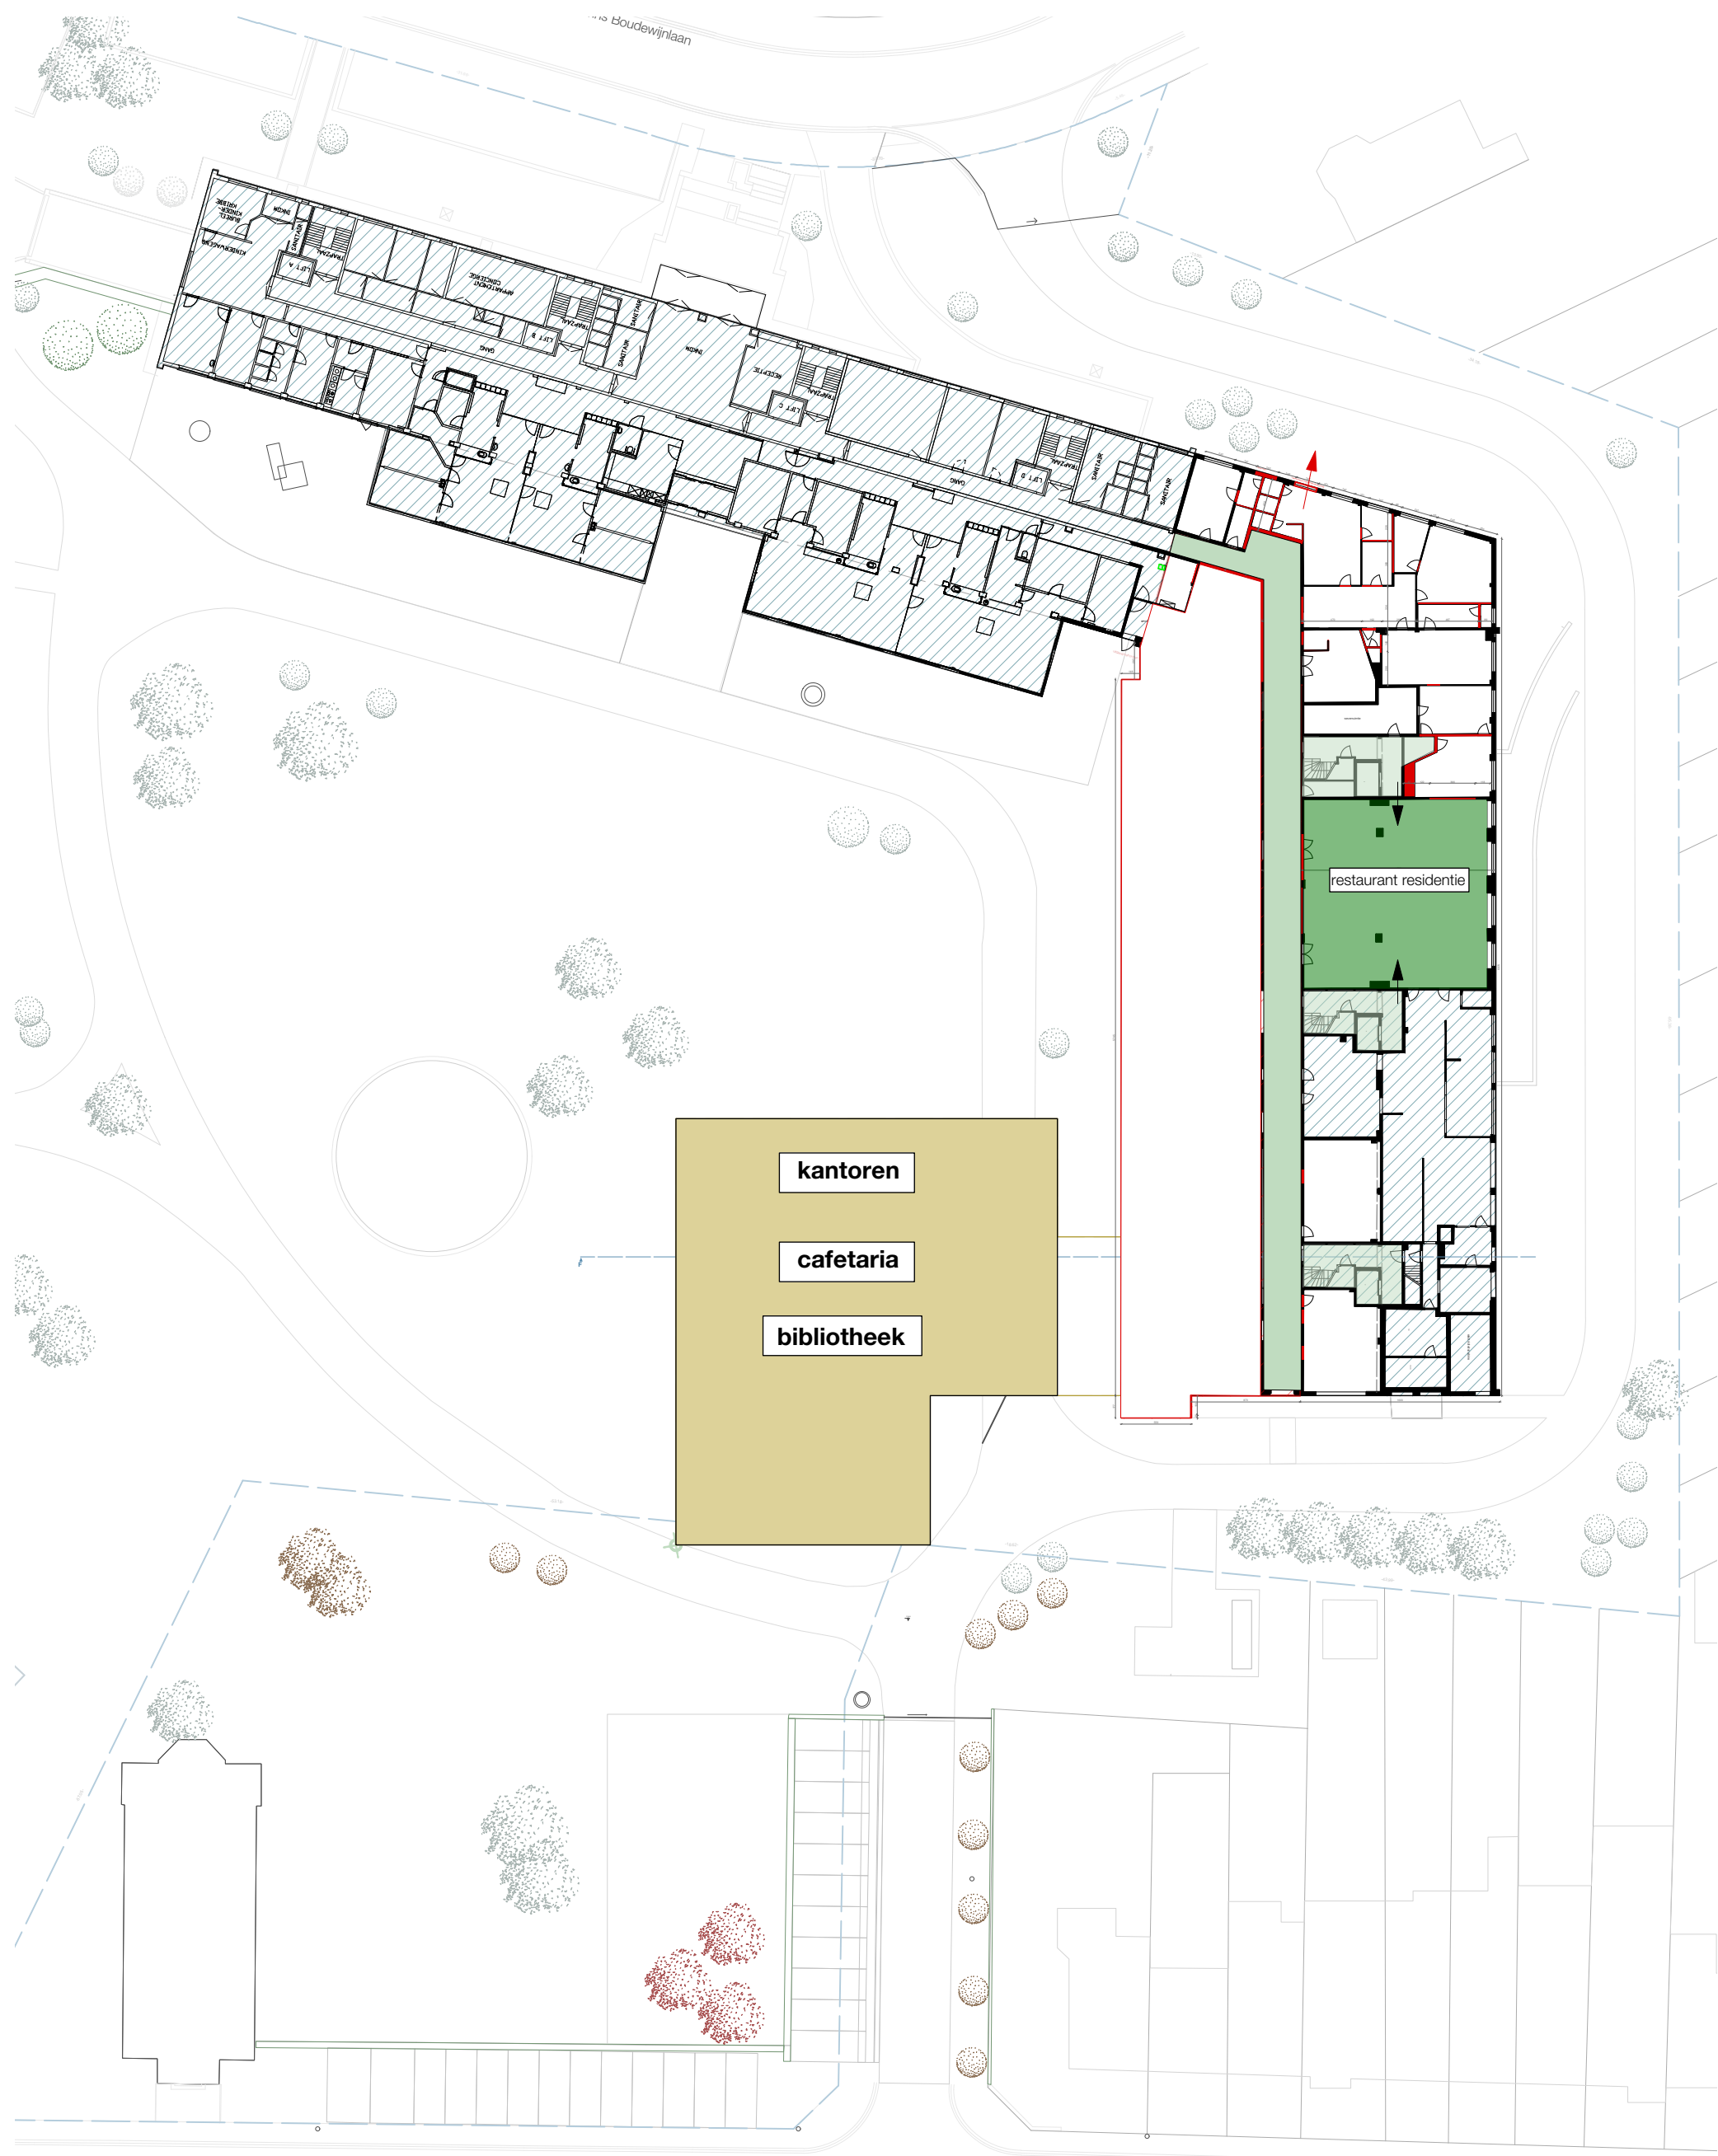

FASE 2b

- uitbreken te slopen wanden op niveau 0
- tijdelijke route bewoners residentie opstellen
- tijdelijke toegang tot restaurant
- nieuw deurgeheel in bestaande raamopening

- gesloopte aanbouw
- te slopen muren
- gang + toegangen residentie

Gemeentebestuur en OCMW Prins Boudewijnlaan 12 1780 Wemmel		
Administratief centrum en bibliotheek Wemmel		
bouwplaats	J. De Ridderlaan 12 1780 Wemmel	
kadaster	2 ^{de} afdeling, sectie B, grondnummer 402w8	
fase	aanbesteding	
PLAN 13 van 13		
grondplan niveau 1 - nieuwbouw		1/50
INDEX	DATUM	BESCHRIJVING
A	13/07/2018	
Architectuur	NERO bvba Sint-Maartenstraat 28, 9032 Wondelgem T 09 220 10 58 architectuur@nero.be www.nero.be	
Stabiliteit	Ingenieursbureau Norbert Provoost bvba Alfons Braeckmanlaan 233, 9040 Gent (Sint-Amandsberg) T 09 210 55 20 info@norbertprovoost.be	
Technieken/ EPB	EDV Engineering, member of VK Architects & Engineers Axess Business park, Building A n°4, 9820 Merelbeke T 09 210 31 50	
Veiligheids- coördinatie	VCCA bvba Kalkensteenweg 9, 9230 Wetteren T 09 366 49 38 info@vcca.be	
bouwhier		ontwerper
planm. index tekonaar dossier:		13/ 13 A LVDH 2016 - 70 13/07/2018