


Gemeente WEMMEL

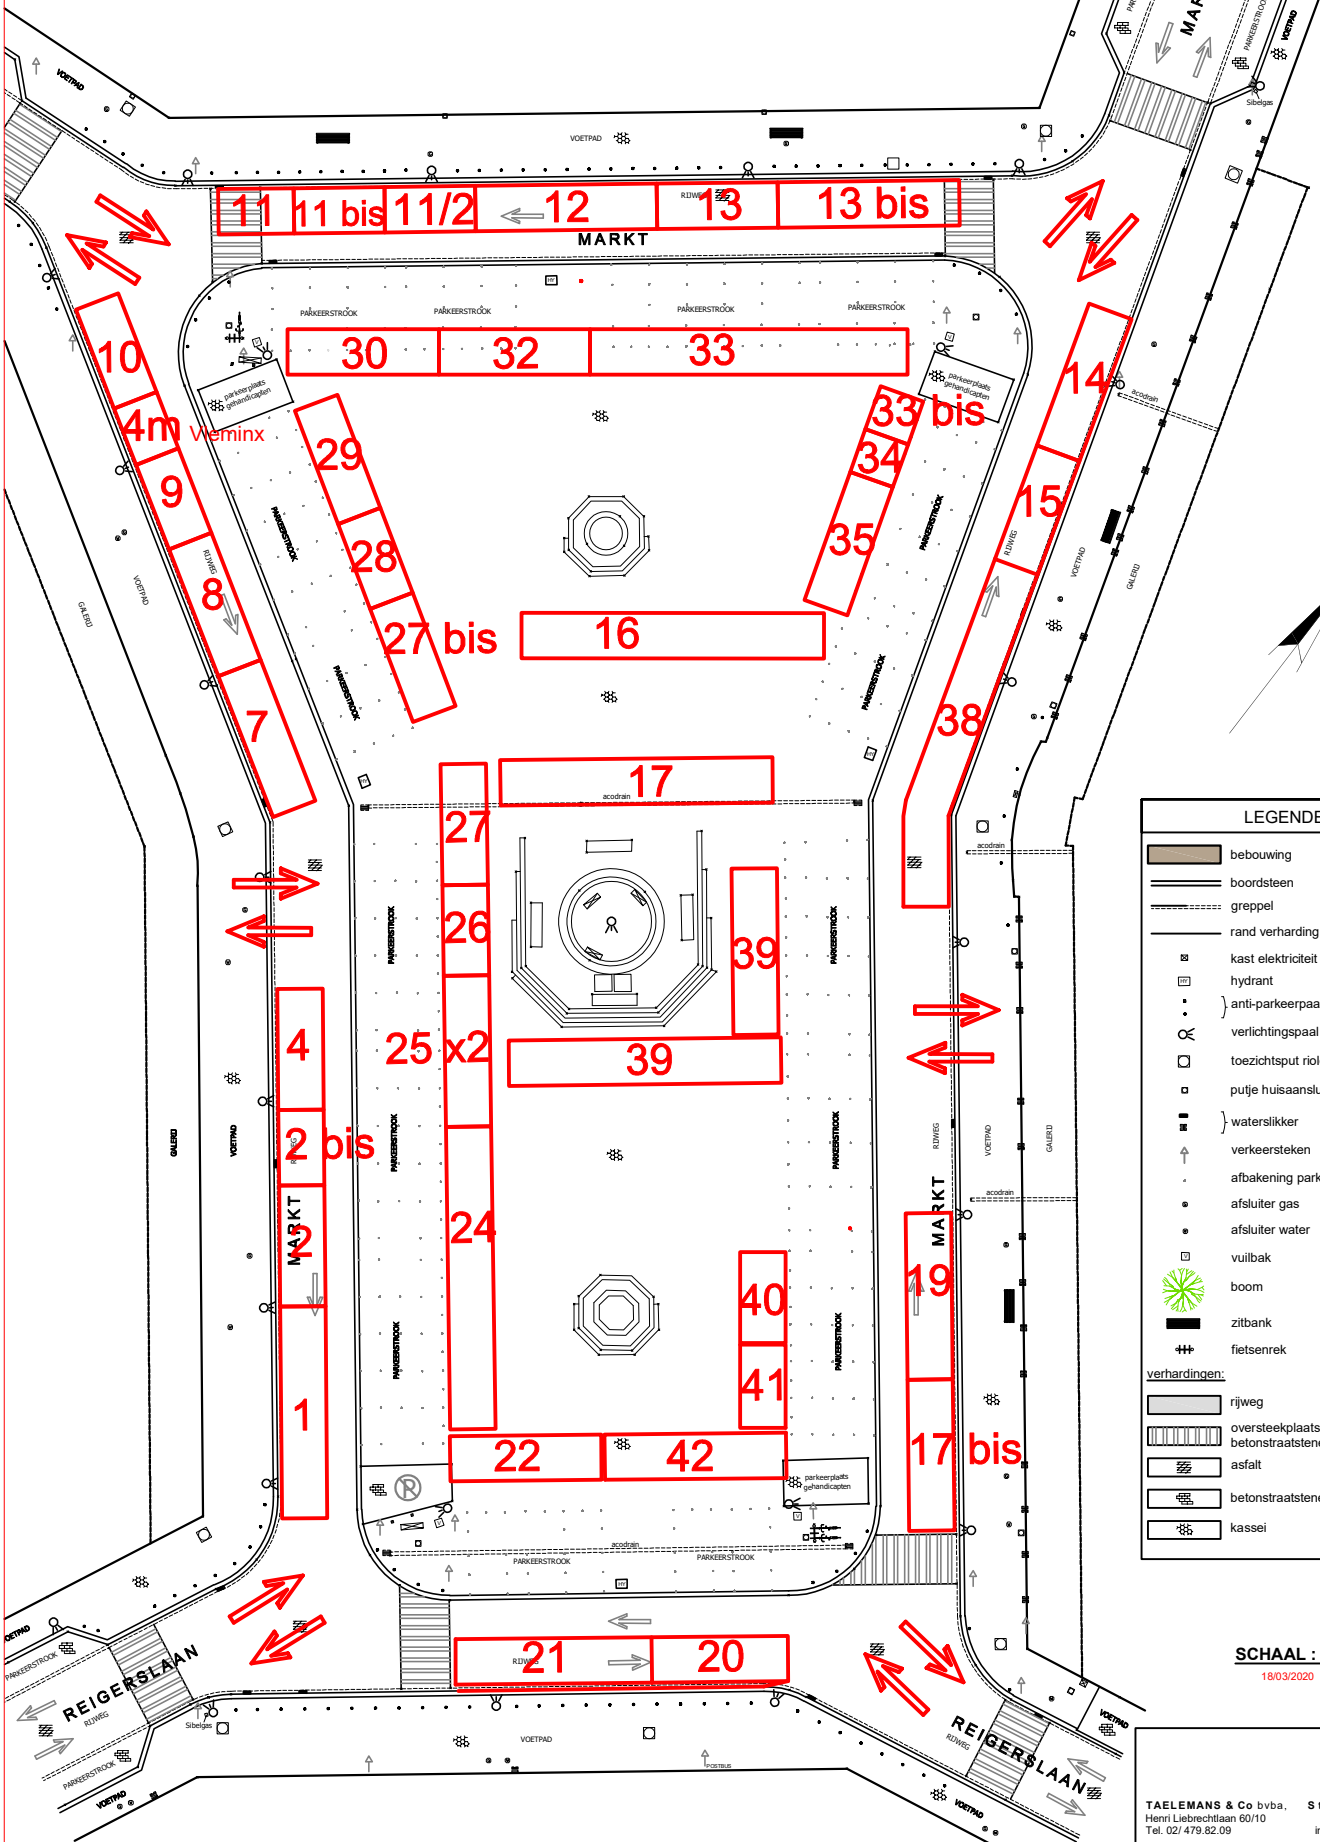

LEGENDE	
	bebouwing
	boordsteen
	greppel
	rand verharding
	kast elektriciteit
	hydrant
	anti-parkerpaal
	verlichtingspaal
	toezichtspuit riolering
	putje huisaansluiting / klookputje
	watersliker
	verkeersteken
	afbakening parkeerplaats
	afsluiter gas
	afsluiter water
	vuilbak
	boom
	zitbank
	fietsenrek
verhardingen:	
	rijweg
	oversteekplaats in betonstraatstenen
	asfalt
	betonstraatstenen
	kassei

SCHAAL : 1/50

18/03/2020

TAELEMANS & Co bvba, Studiebureel
 Henri Liebrechtlaan 60/10 1090 Brussel
 Tel. 02/479.82.09 info@taelemans.com
 Opgeemaakt op 9/05/2012