
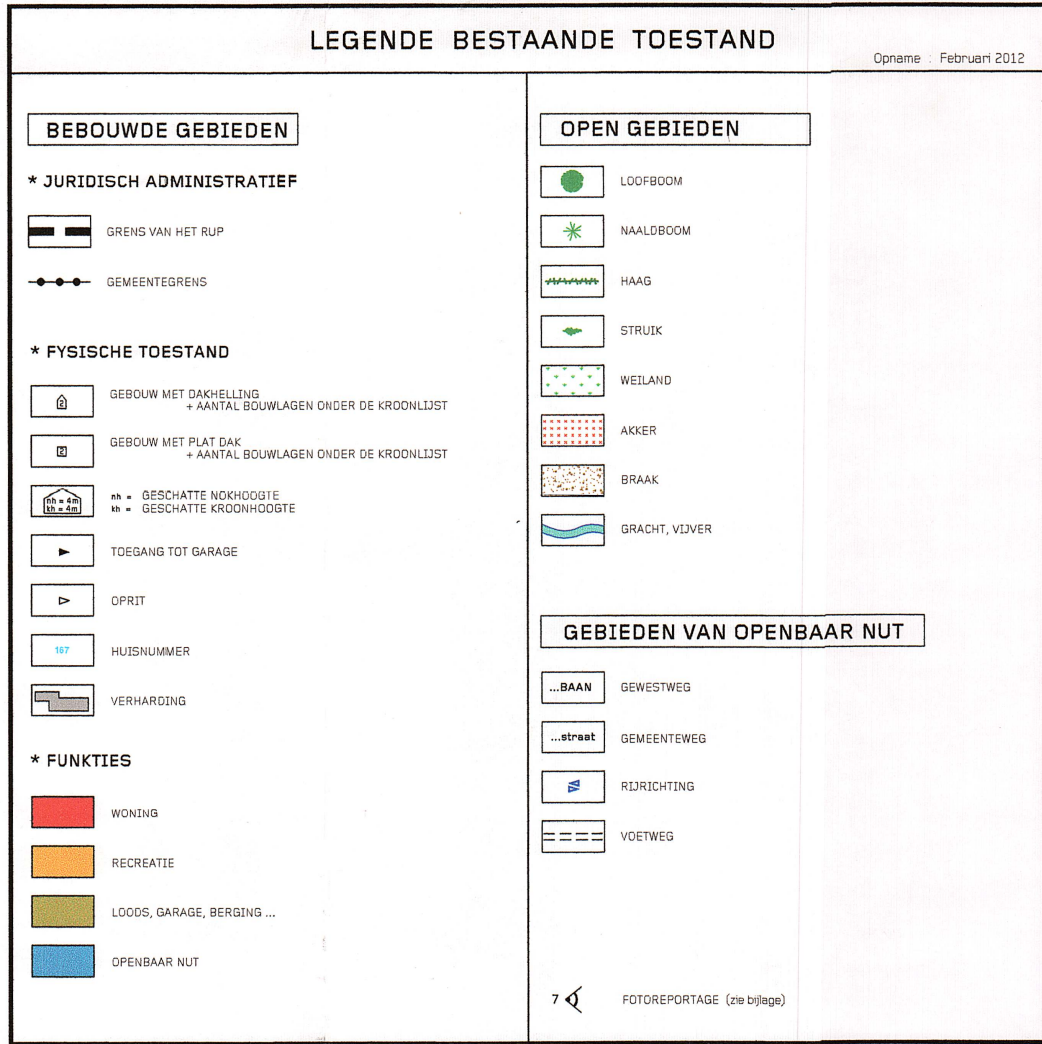
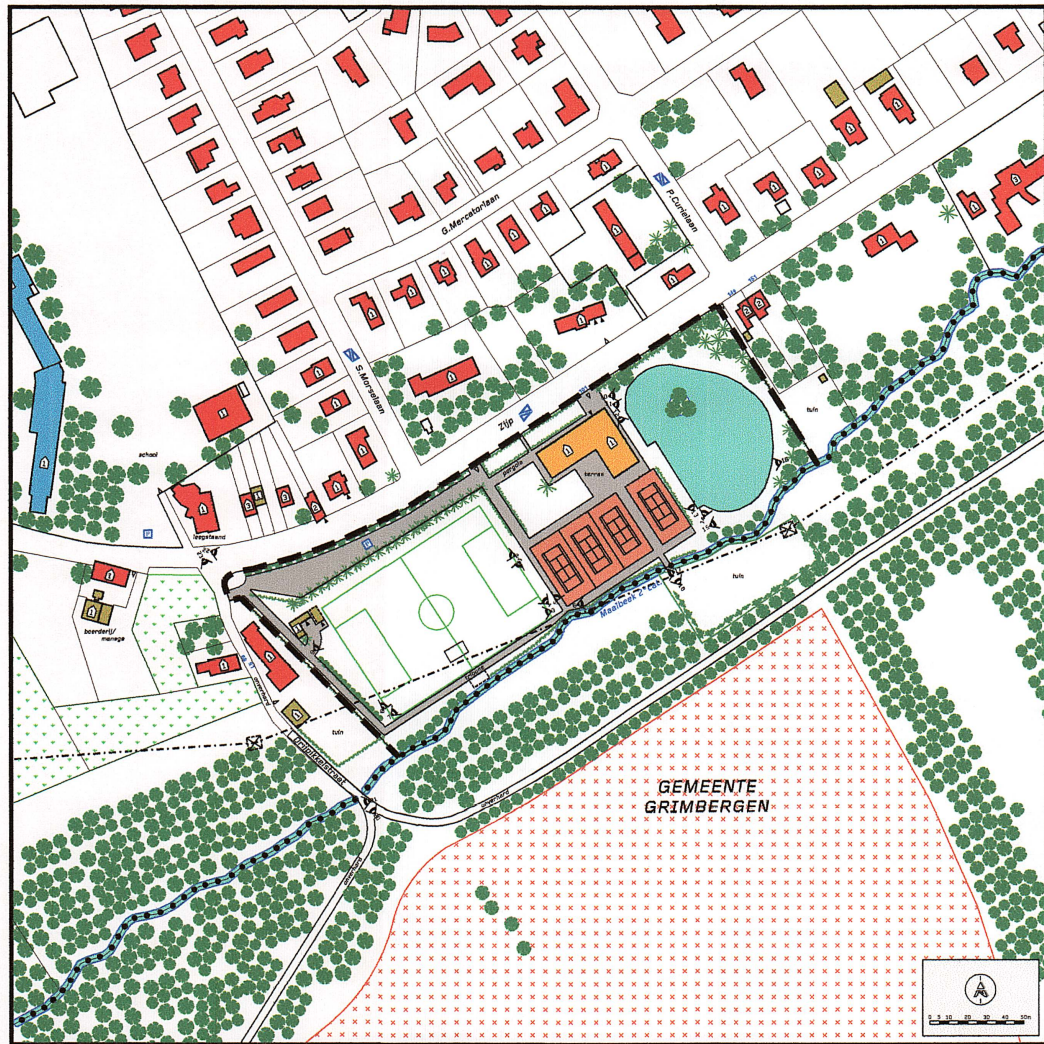
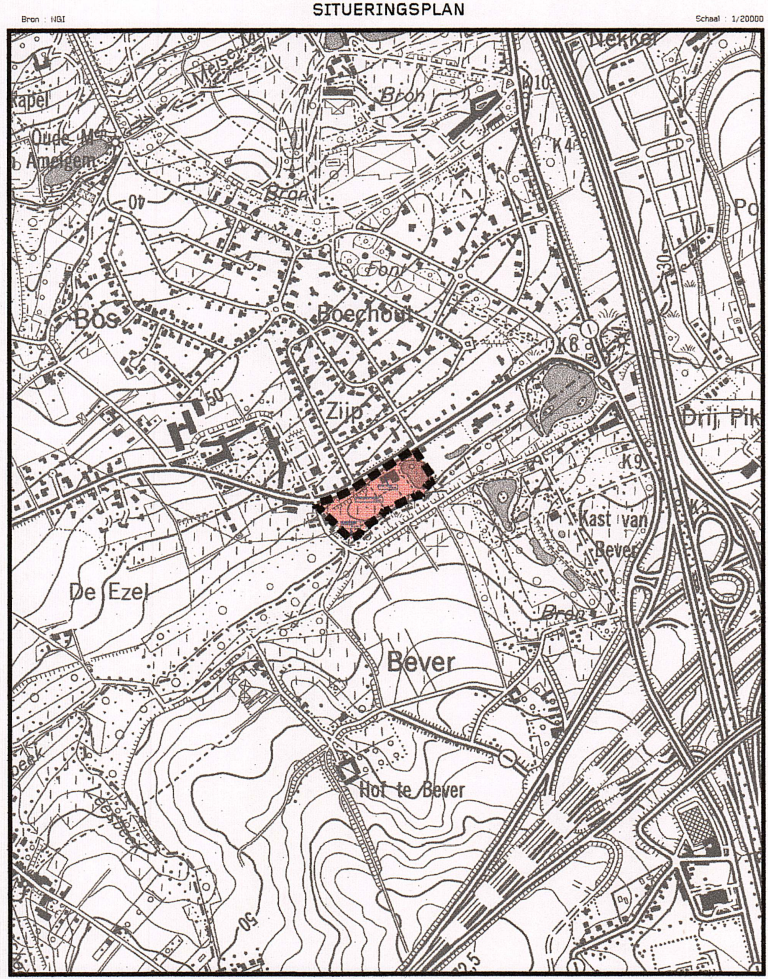
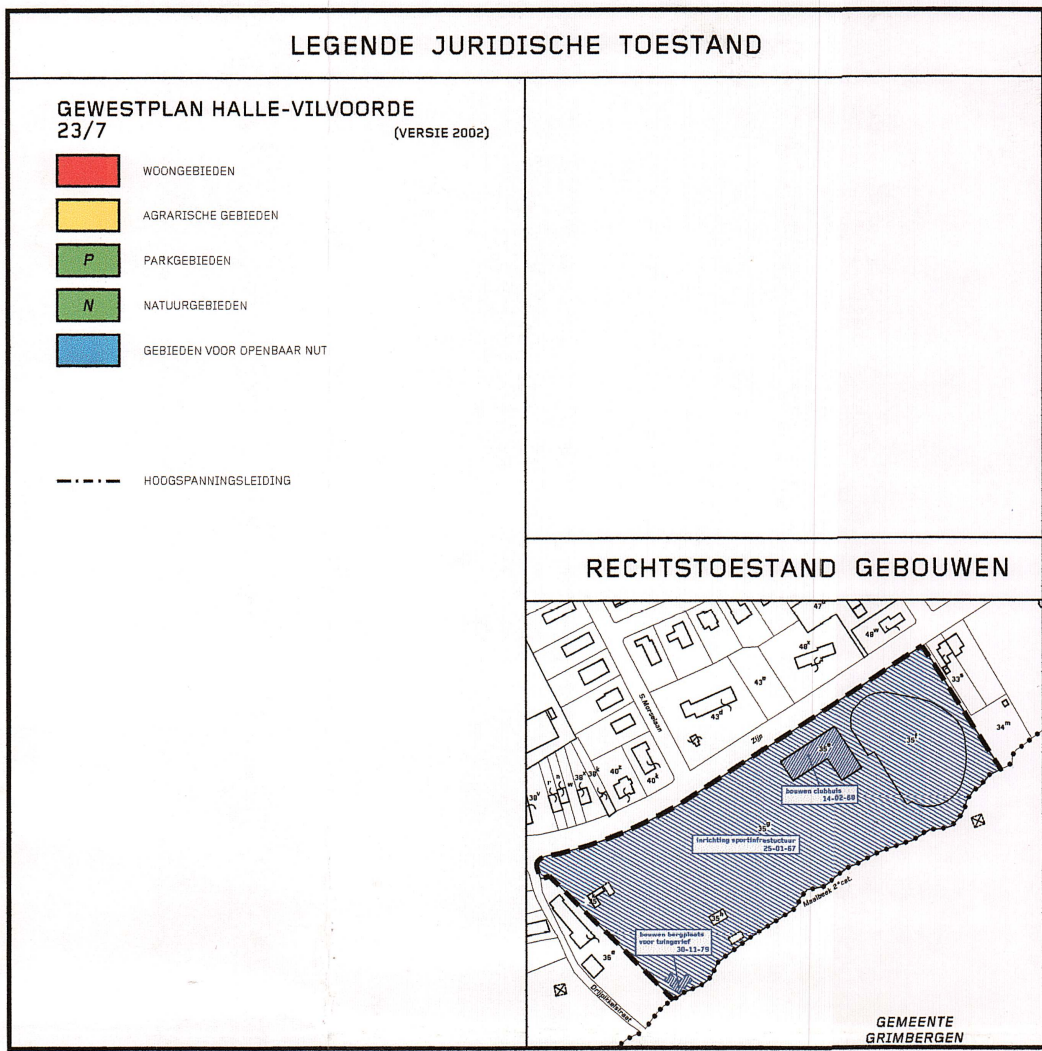


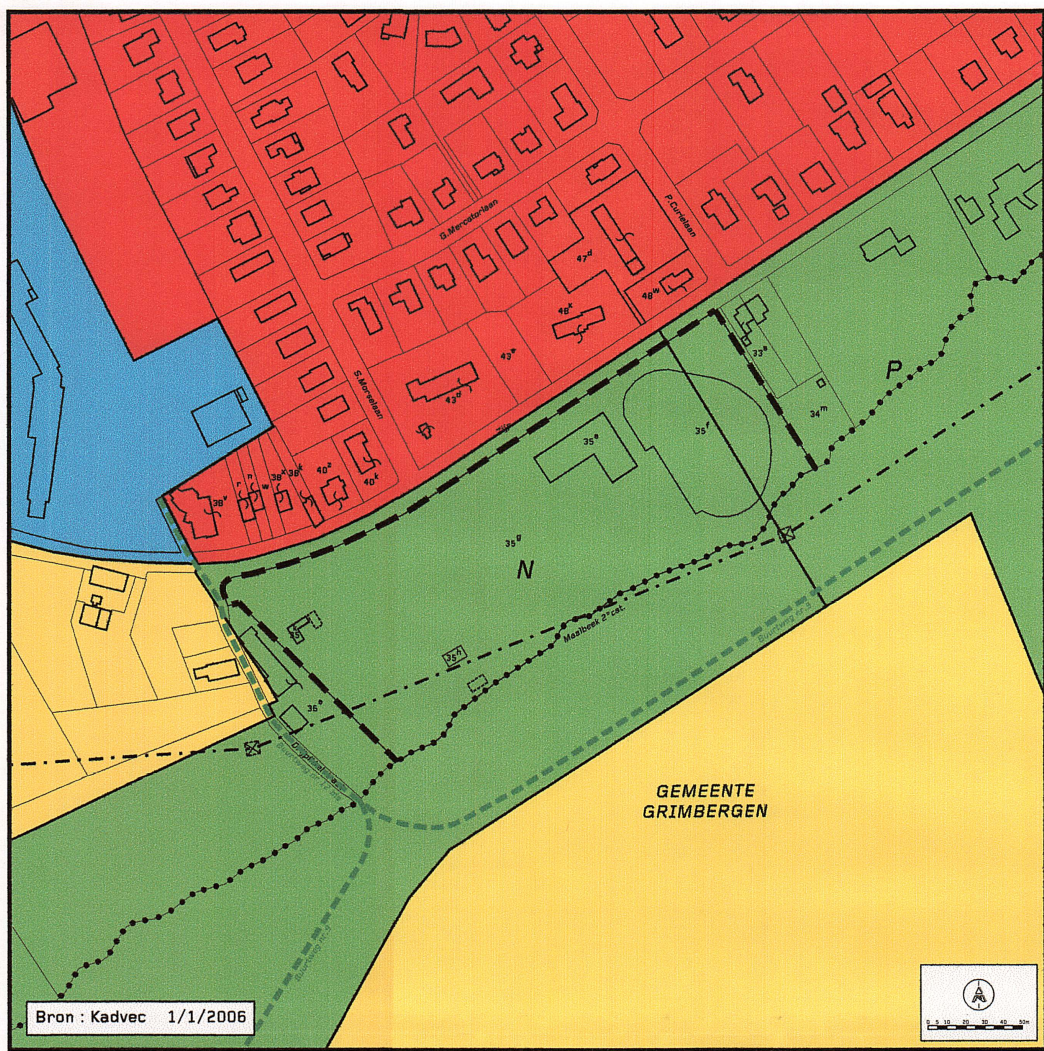

RUIMTEBALANS

BESTEMMING (GATEGORIE)	OPPERVLAKTE GEWESTPLAN	OPPERVLAKTE RUP	BALANS
NATUURGEBIED	2ha69a56ca	0	-2ha69a56ca
PARKGEBIED	32a19ca	0	-32a19ca
DAGRECREATIE	0	3ha01a85ca	+3ha01a85ca
TOTAAL	3ha01a85ca	3ha01a85ca	0

6032 1 Gemeente Wemmel R.U.P. Recreatie

Sum Research
 Urban Consultancy

opdrachtgever: Gemeentebestuur van Wemmel

locatie: Vlaams Gewest Provincie Vlaams-Brabant Gemeente Wemmel

opgemaakt door: SumResearch Waterloolaan 99, 1100 Brussel t +32 2 512 70 11, f +32 2 512 31 90, brussel@sum.be

planntitel: Deelplan 1
 schaal: 1/4000
 G.C. Zijp
 gezien en definitief vastgesteld 20/10/2016

gemeenteraad: op bevel: de voorzitter van de gemeenteraad de secretaris de gemeenteraad
 gezien en goedgekeurd

de deputatie: versie: 08.03.2012 datum: 04.2013 wijziging: Terrinopname
 A: 04.2013 Voorontwerp
 B: 09.2013 Voorontwerp
 C: 05.2016 Definitief ontwerp
 D:
 E: