


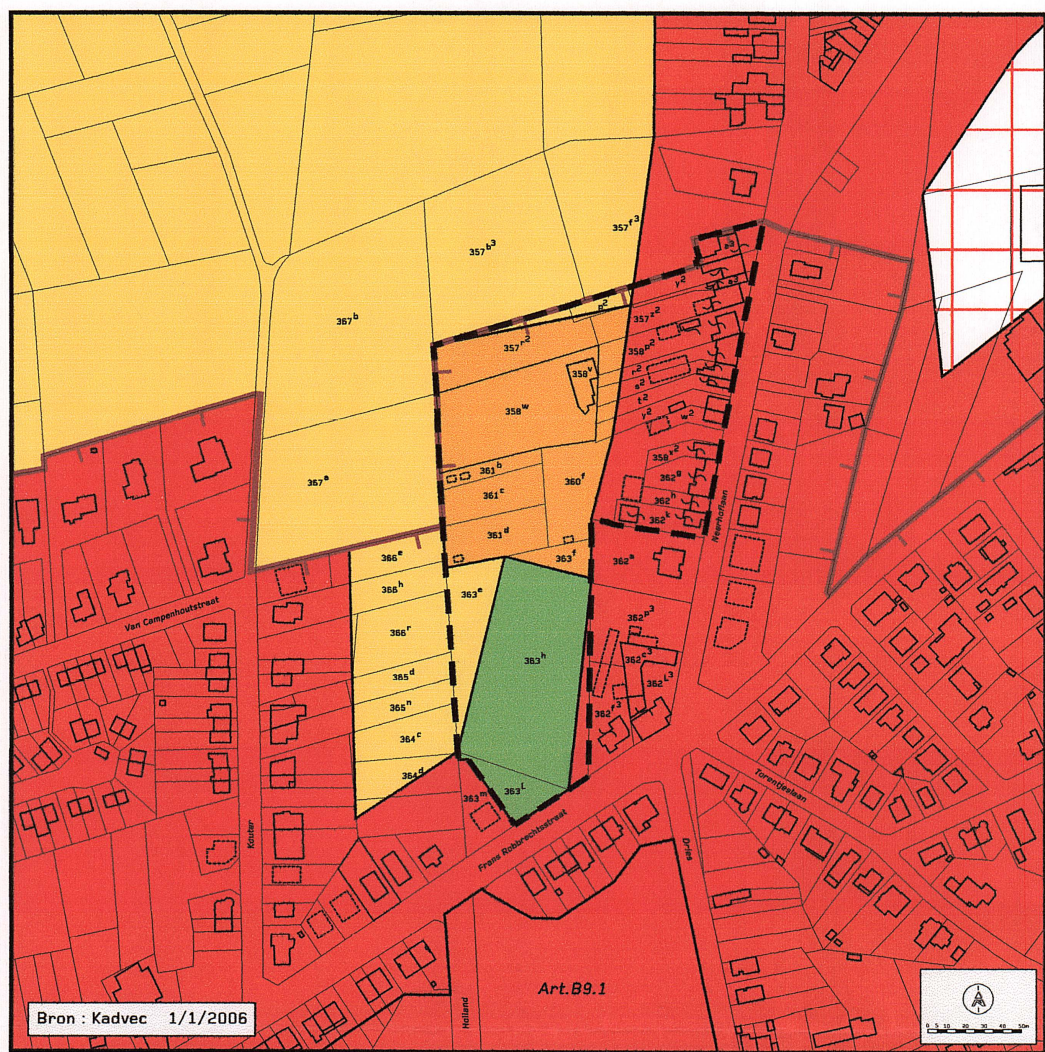

LEGENDE JURIDISCHE TOESTAND

GEWESTPLAN HALLE-VILVOORDE 23/6-31/2 (VERSIE 2002)

- WOONGEBIEDEN
- WOONUITBREIDINGSGBIEDEN
- AGRARISCHE GEBIEDEN
- GROENGBIEDEN
- PARKGEBIEDEN
- RECREATIEGEBIEDEN

GEWESTELIJK RUP VSGB EN AANSLUITENDE OPENRUIMTEGEBIEDEN

AFBAKENINGSLIJN VSGB (16/12/2011)

RUIMTEBALANS

BESTEMMING (CATEGORIE)	OPPERVLAKTE GEWESTPLAN	OPPERVLAKTE RUP	BALANS
WONEN	94a40ca	1ha20a46ca	+26a06ca
RECREATIE	1ha14a46ca	1ha76a50ca	+62a04ca
AGRARISCH	20a70ca	0	-20a70ca
PARKGEBIED	67a40ca	0	-67a40ca
TOTAAL	2ha96a96ca	2ha96a96ca	0

RECHTSTOESTAND GEBOUWEN



LEGENDE BESTAANDE TOESTAND

Opname : Februari 2012

BEBOUWDE GEBIEDEN

*** JURIDISCH ADMINISTRATIEF**

- GRENS VAN HET RUP

*** FYSISCH TOESTAND**

- GEBOUW MET DAKVELLING + AANTAL BOUWLAGEN ONDER DE KROONLIJST
- GEBOUW MET PLAT DAK + AANTAL BOUWLAGEN ONDER DE KROONLIJST
- dh = GESCHATTE NOKHOOGTE
th = GESCHATTE KROONHOOGTE
- TOEGANG TOT GARAGE
- OPRIJ
- HUISNUMMER
- VERHARDING

*** FUNKTIES**

- WONING
- RECREATIE
- LOODS, GARAGE, BERGING ...
- OPENBAAR NUT


OPEN GEBIEDEN

- LOOFBOOM
- NAALDBOOM
- HAAG
- STRUJK
- WEILAND
- AKKER
- BRAAK
- GRACHT, VDIJVER

GEBIEDEN VAN OPENBAAR NUT

- ...BAAN GEWESTWEG
- ...straat GEMEENTEWEG
- RIJRICHTING
- VOETWEG

FOTOREPORTAGE (zie bijlage)

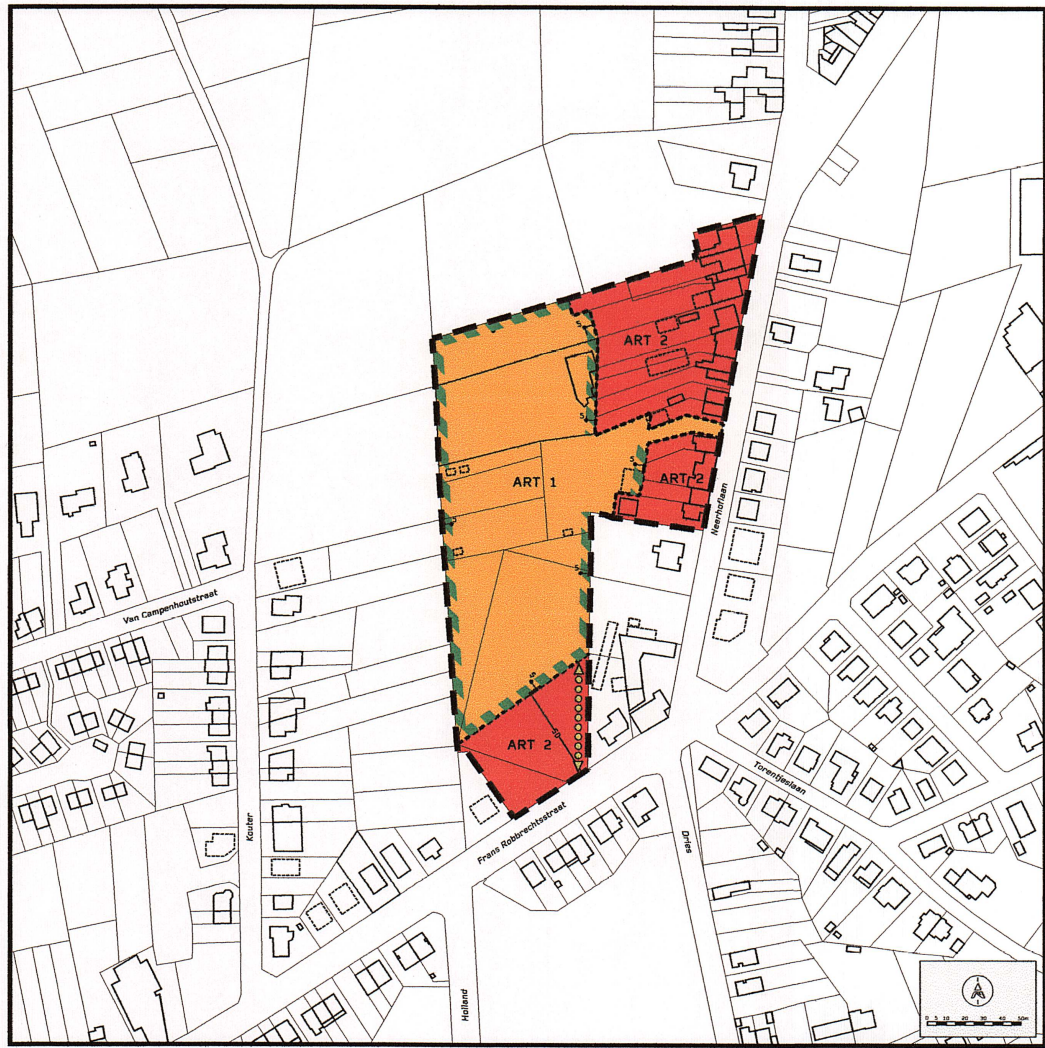

LEGENDE GRAFISCH PLAN

BEBOUWDE GEBIEDEN

*** JURIDISCH ADMINISTRATIEF**

- GRENS VAN HET RUP


*** FUNKTIES**

- ZONE VOOR DAGRECREATIE
- INDICATIEVE BUFFER
- ZONE VOOR WONEN
- SECUNDAIRE ONTSLUITING

PROVINCIE VLAAMS-BRABANT - dienst ruimtelijke planning
Kenmerk / RMT-RP-RUP-2016088-WEM-Zonevremde terreinen en gebouwen voor sport-, recreatie en jeugdactiviteiten-def om gevoegd te worden bij het besluit van de deputatie van 1 december 2016.

Katrien PUTZEYS
diensthoofd ruimtelijke planning

OPMERKING
Het verordenend grafisch plan is opgemaakt op basis van de beschikbare kadastrale kaarten - verkregen bij de gemeente - niet op basis van een volledig opmetingsplan. Bij interpretatie van de zoneringen moet rekening worden gehouden met mogelijke afwijkingen van de werkelijke toestand door het gebruik van deze kaarten als basis voor het grafisch plan.

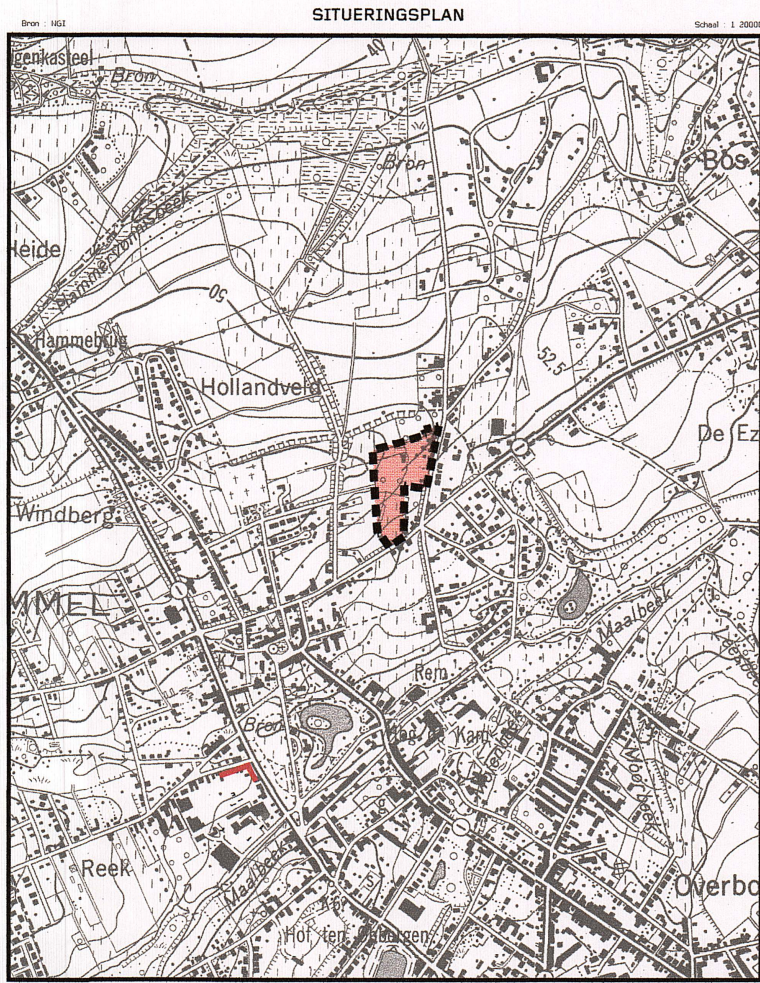

REGISTER VAN PERCELEN WAARVOOR PLANBATEN, PLANSCHADE, KAPITAALSCHADE OF GEBRUIKSSCHADE KAN VERSCHULDIGD ZIJN

PLANBATEN

- Van gebiedscategorie recreatie naar gebiedscategorie wonen
- Van gebiedscategorie overig groen naar gebiedscategorie recreatie
- Van gebiedscategorie overig groen naar gebiedscategorie wonen
- Van gebiedscategorie landbouw naar gebiedscategorie wonen
- Van gebiedscategorie landbouw naar gebiedscategorie recreatie

PLANSCHADE

- Van gebiedscategorie wonen naar gebiedscategorie recreatie

6032
2

Gemeente Wemmel
R.U.P. Recreatie

Sum Research
Urban Consultancy

opdrachtgever: Gemeentebestuur van Wemmel

locatie: Vlaams Gewest Provincie Vlaams-Brabant Gemeente Wemmel

opgemaakt door: Sum Research
Watertorenlaan 90, 1000 Brussel t +32 2 512 70 11, f +32 2 512 31 90, brussel@sum.be

plantitel: Deelplan 2
schaal: 1/4000
Tennisterreinen BTC

op bevel: de voorzitter van de gemeenteraad de secretaris de gemeenteraad

getuigen en goedgekeurd:

versie	datum	wijziging
A	06.09.2012	Terrainopname
B	04.2013	Voorontwerp
C	09.2015	Voorontwerp
D	06.2016	Definitief ontwerp
E		