
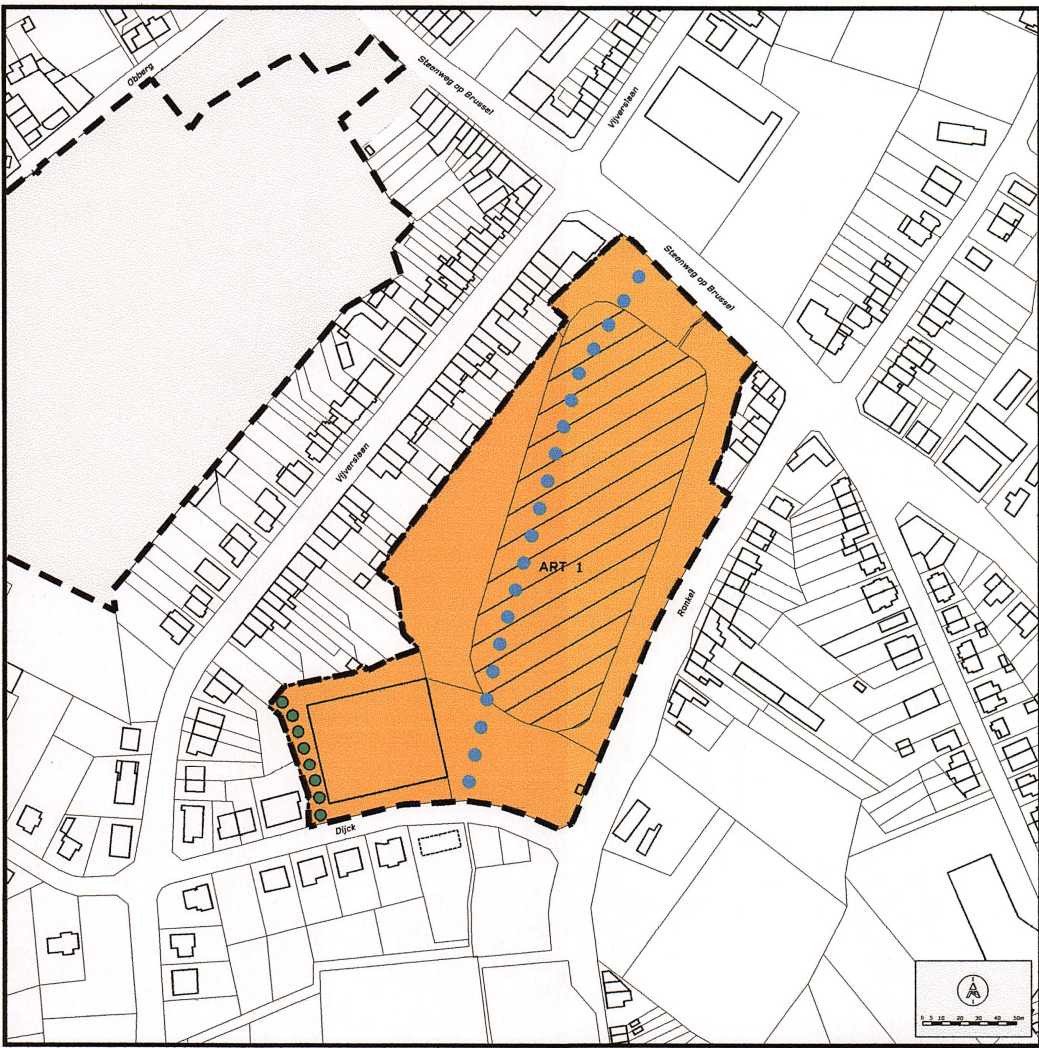
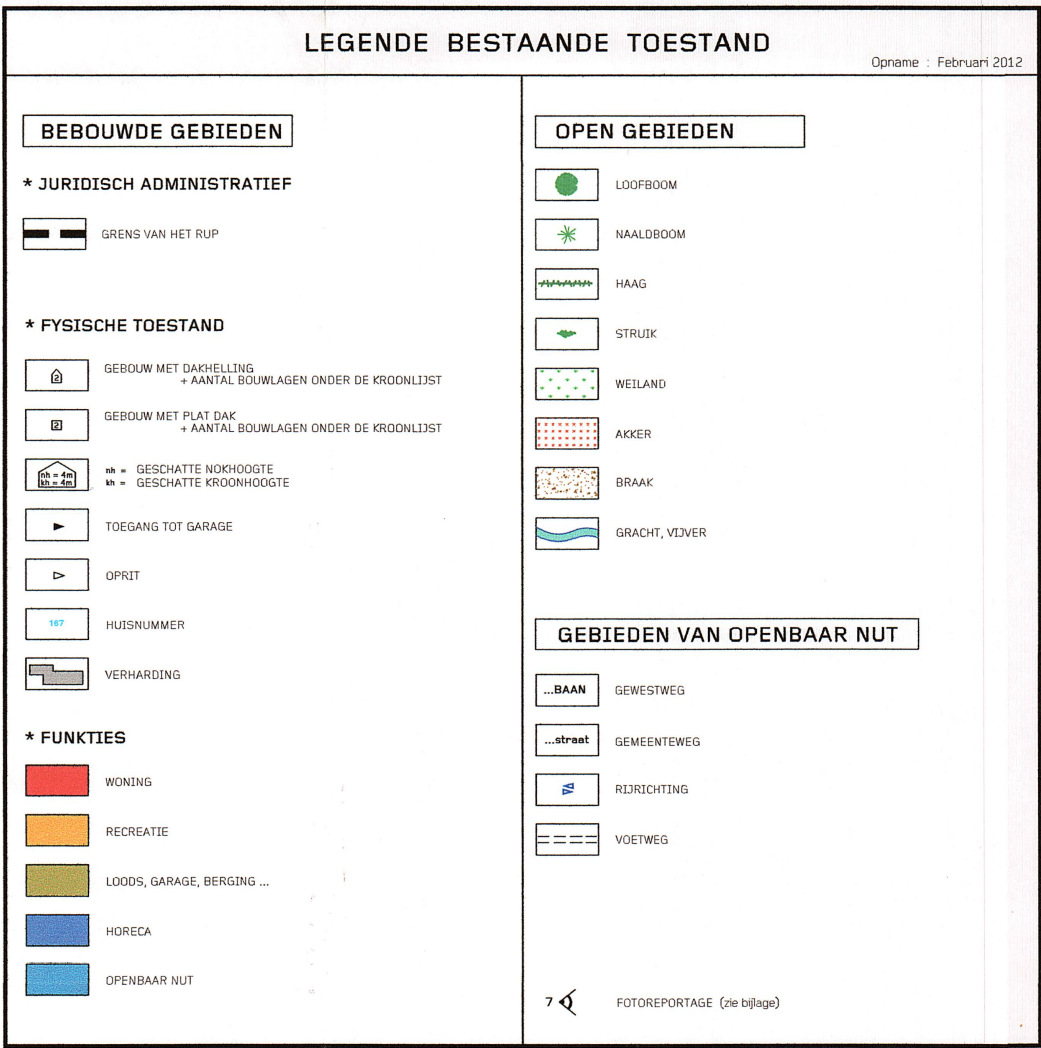
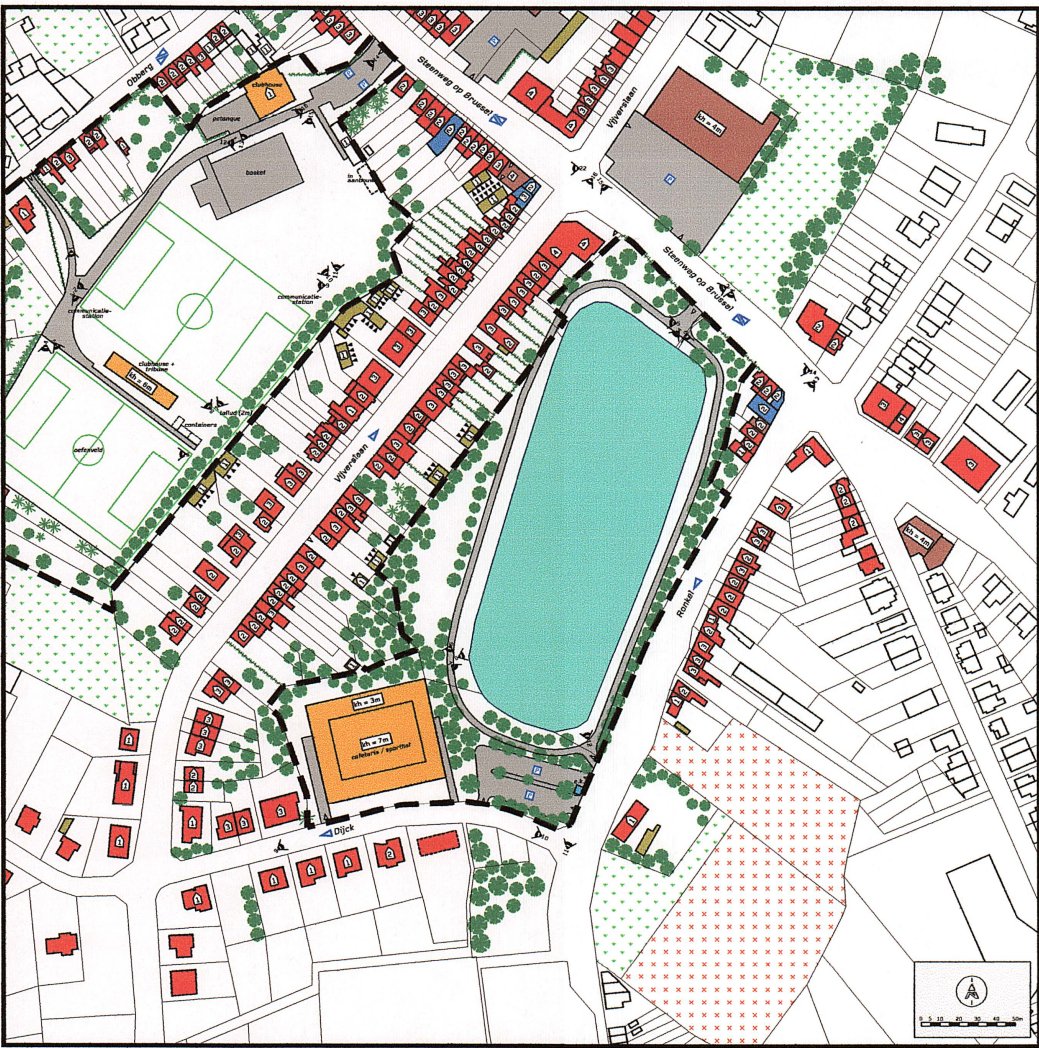
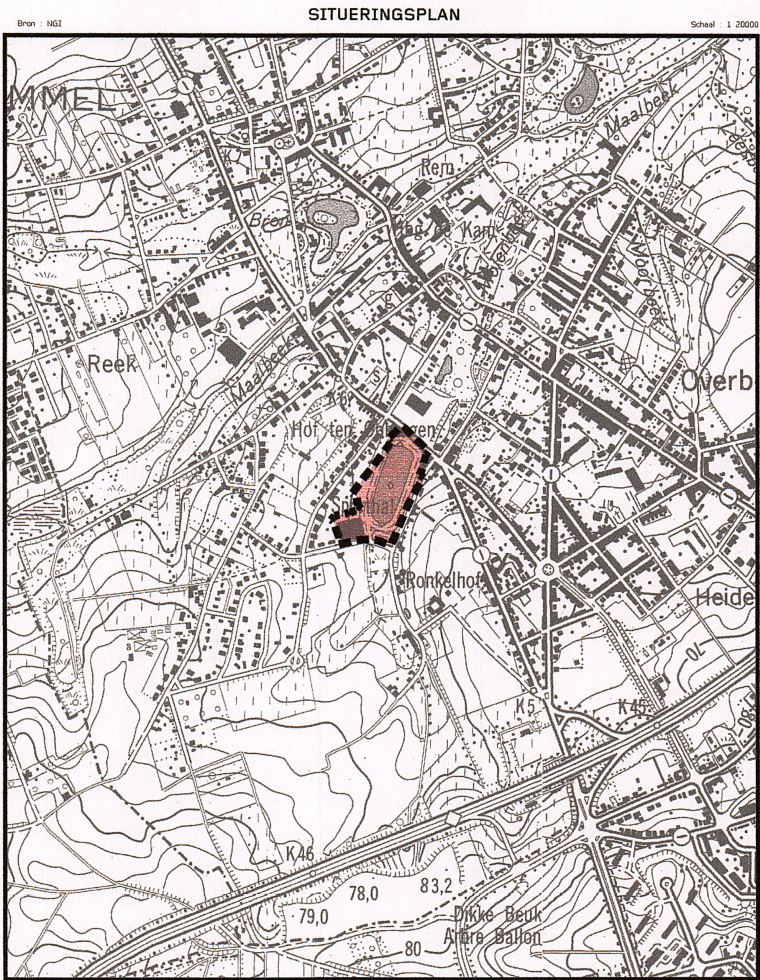


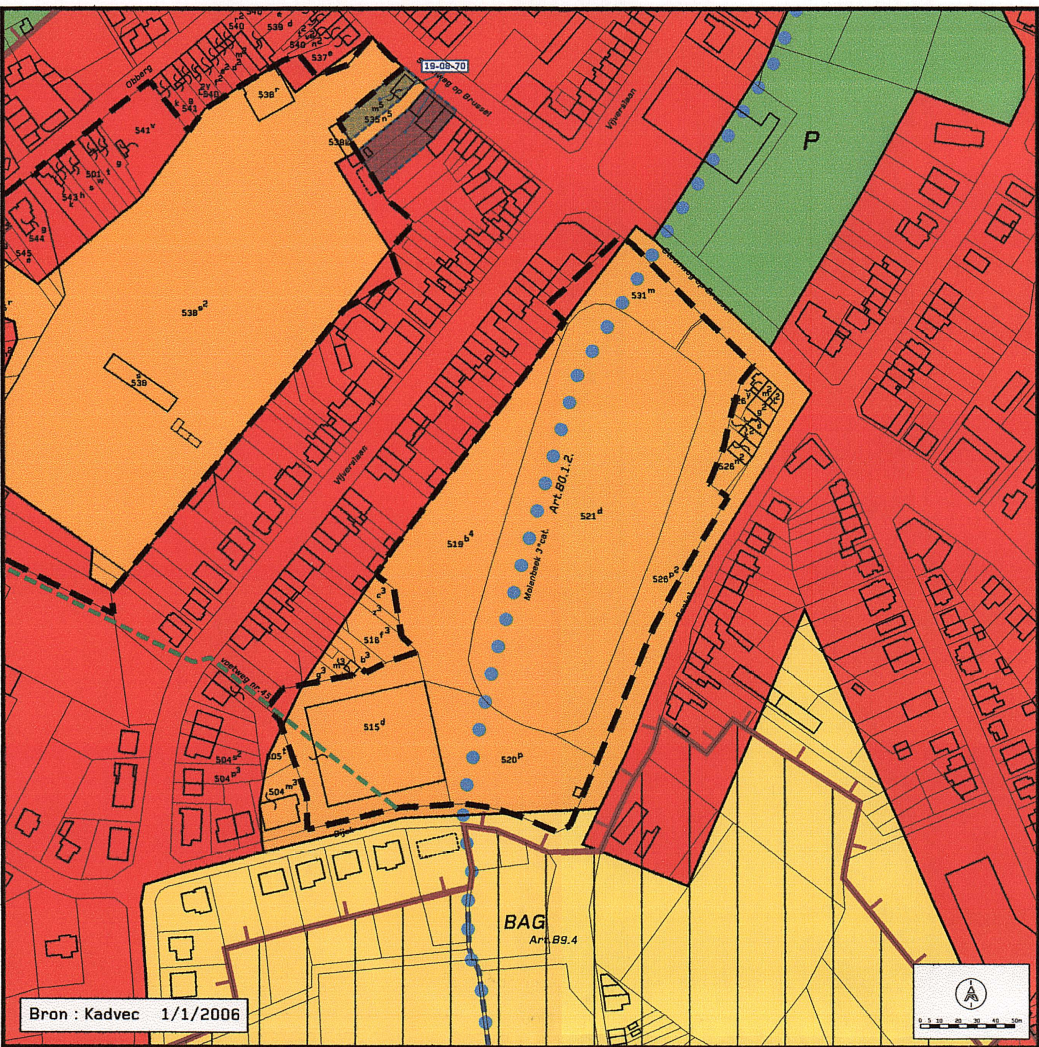

6032
5

Gemeente Wemmel
R.U.P. Recreatie

Sum Research
Urban Consultancy

opdrachtgever: Gemeentebestuur van Wemmel

locatie: Vlaams Gewest Provincie Vlaams-Brabant Gemeente Wemmel

opgemaakt door: SumResearch
Waterloolaan 90, 1000 Brussel t +32 2 512 70 11, f +32 2 512 31 90, brussel@sum.be

plattitel: Deelplan 5
schaal: 1/4000

gezien en definitief vastgesteld: 20/10/2016

op bevel van de voorzitter van de gemeenteraad
gezien en goedgekeurd

deputatie: datum: 06.03.2012 wijziging: Terreinopname
A: 04.2013 Voorontwerp
B: 09.2015 Voorontwerp
C: 06.2016 Definitief ontwerp
D:
E: