
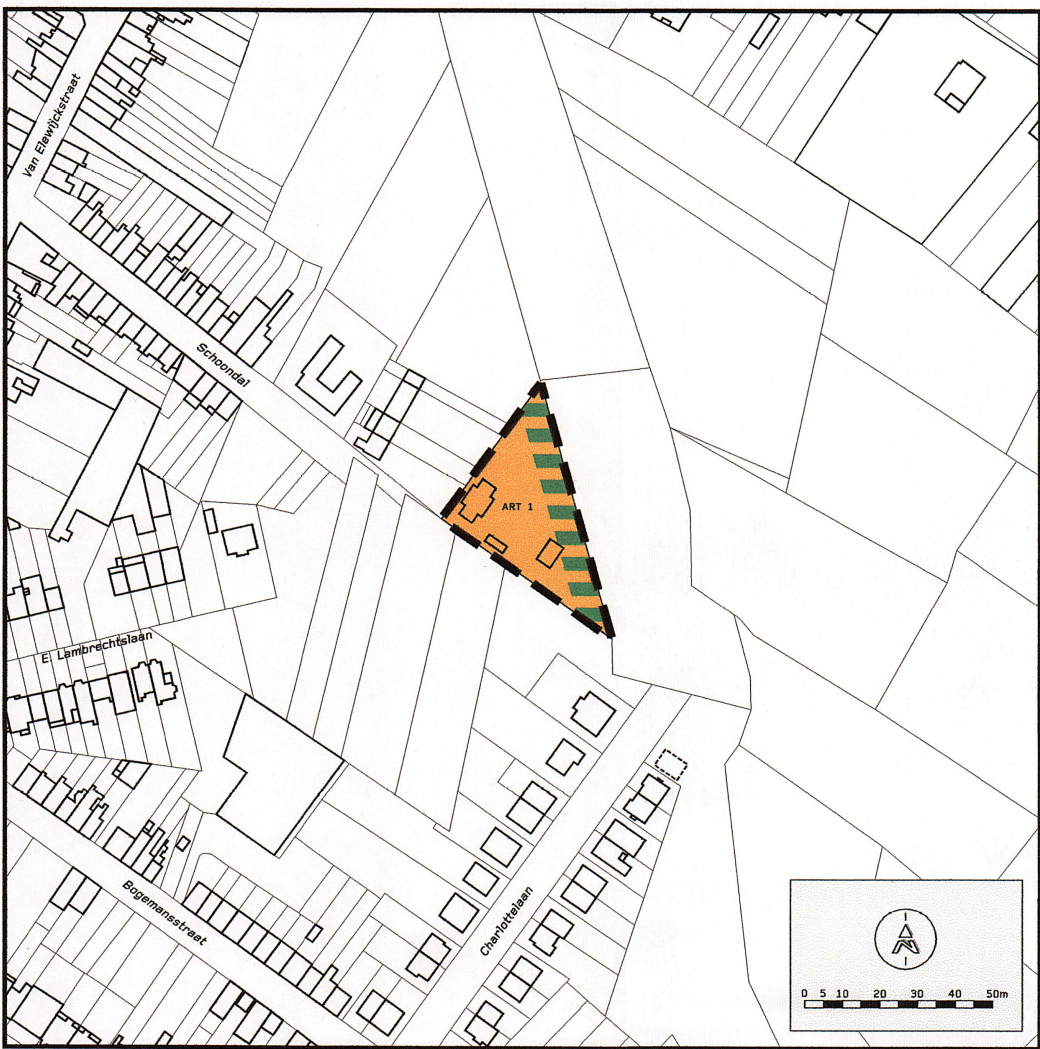
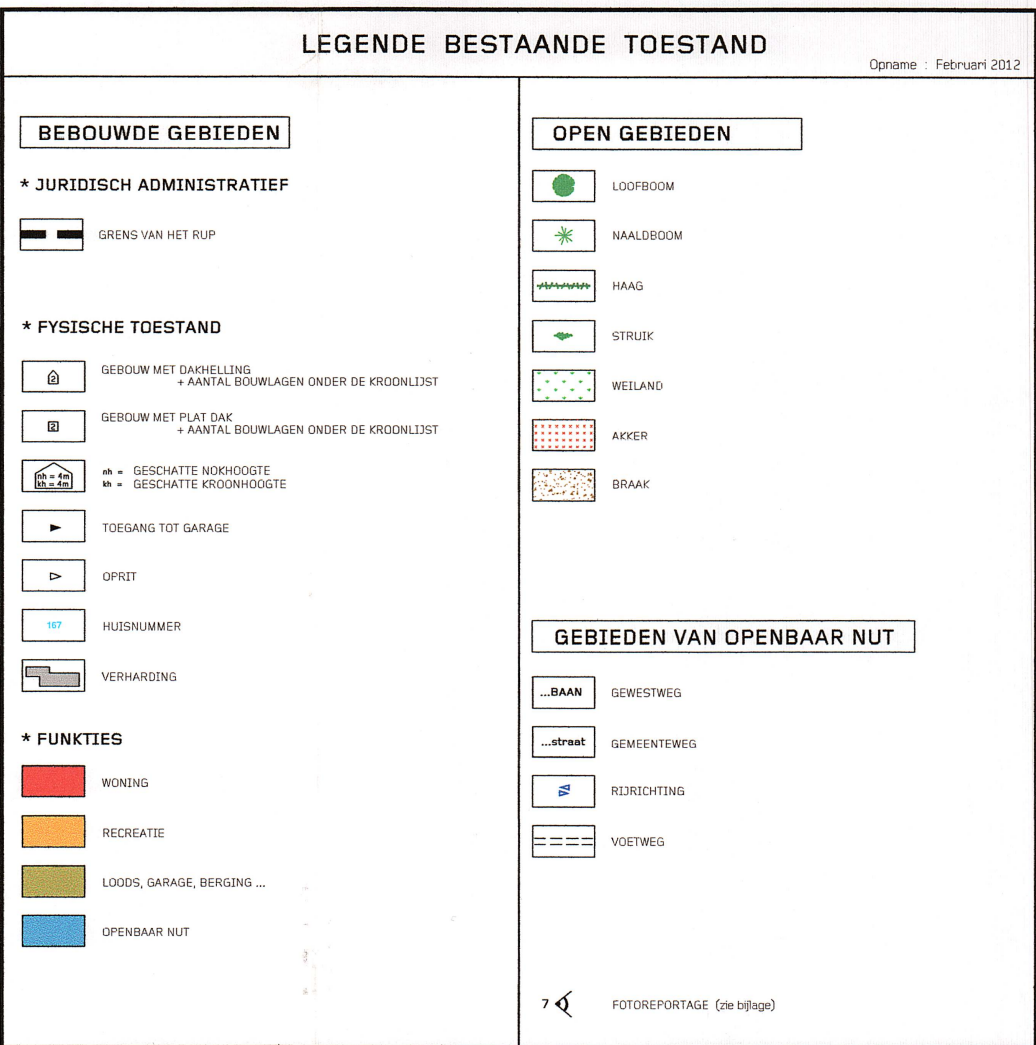
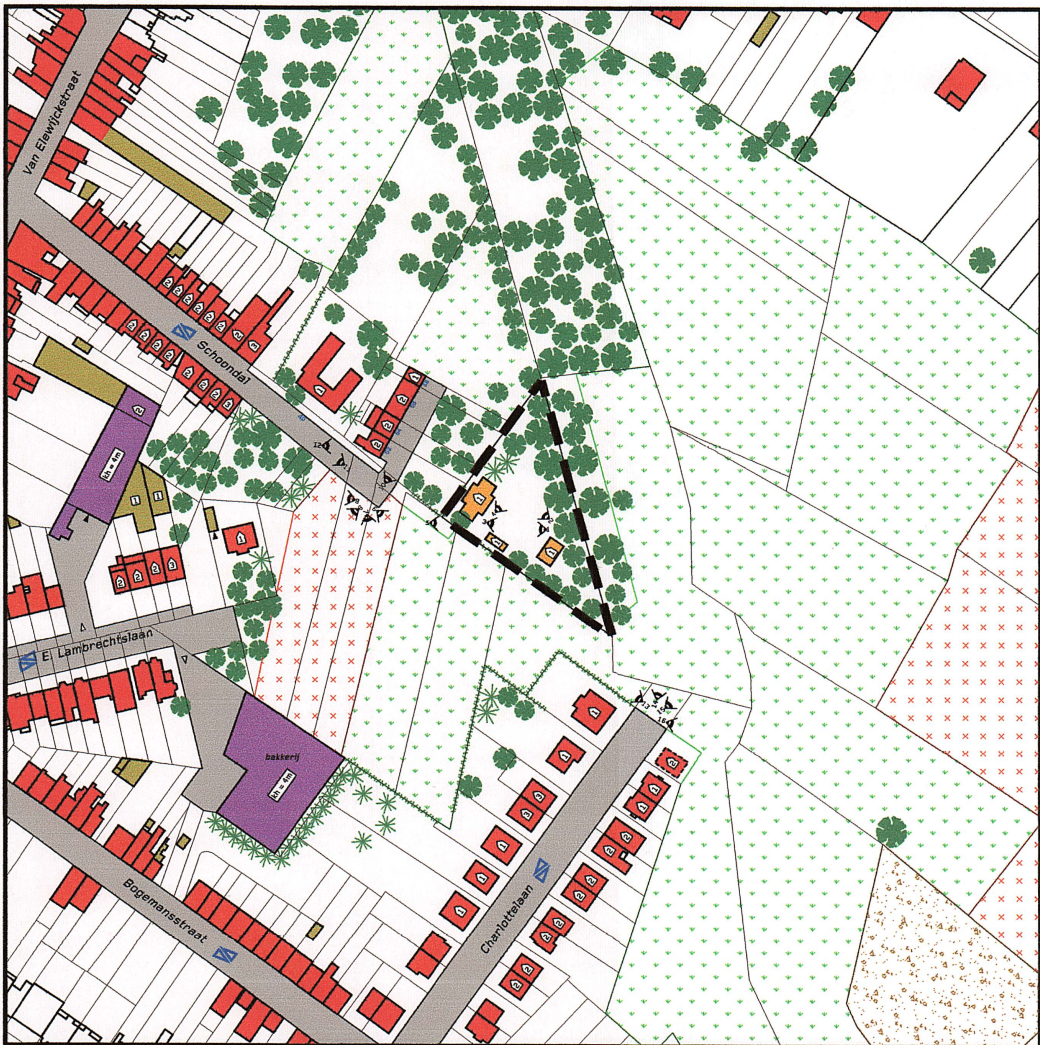
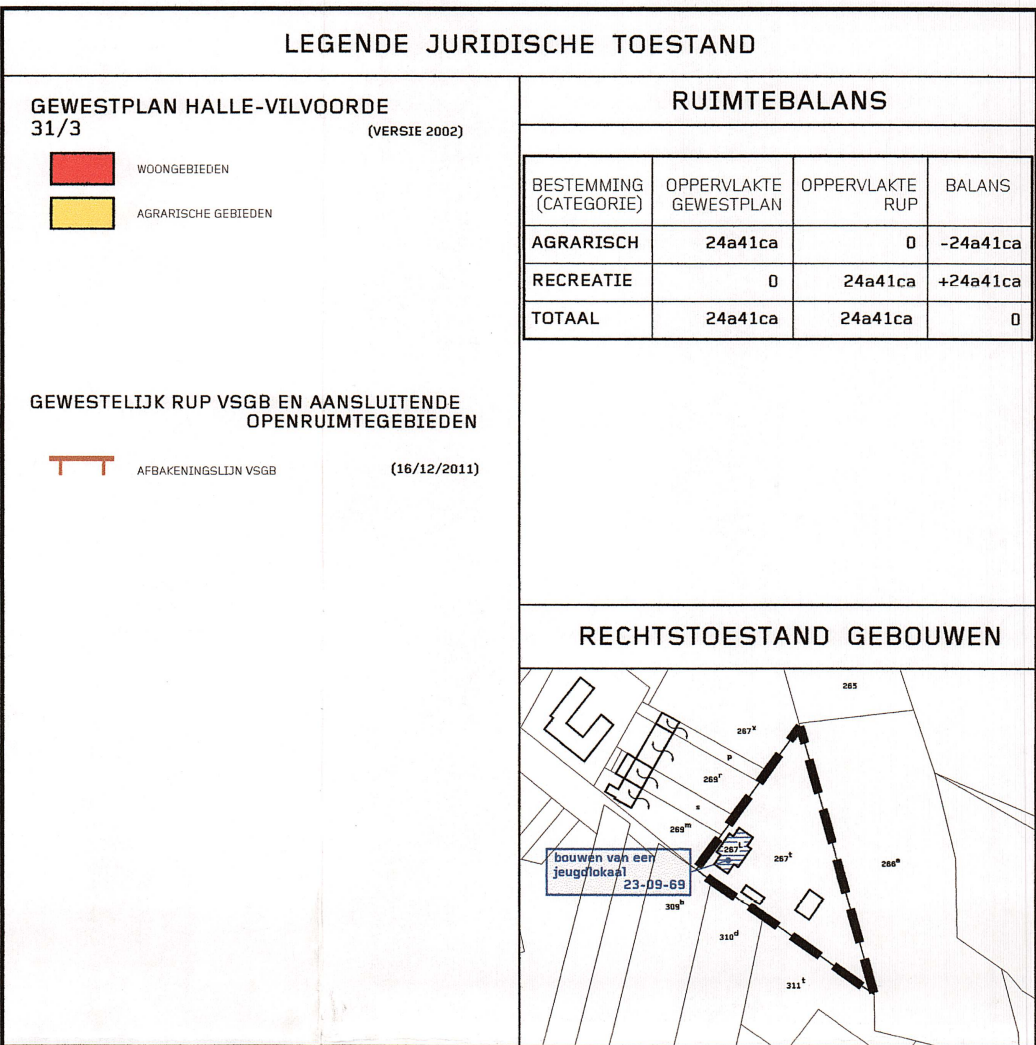


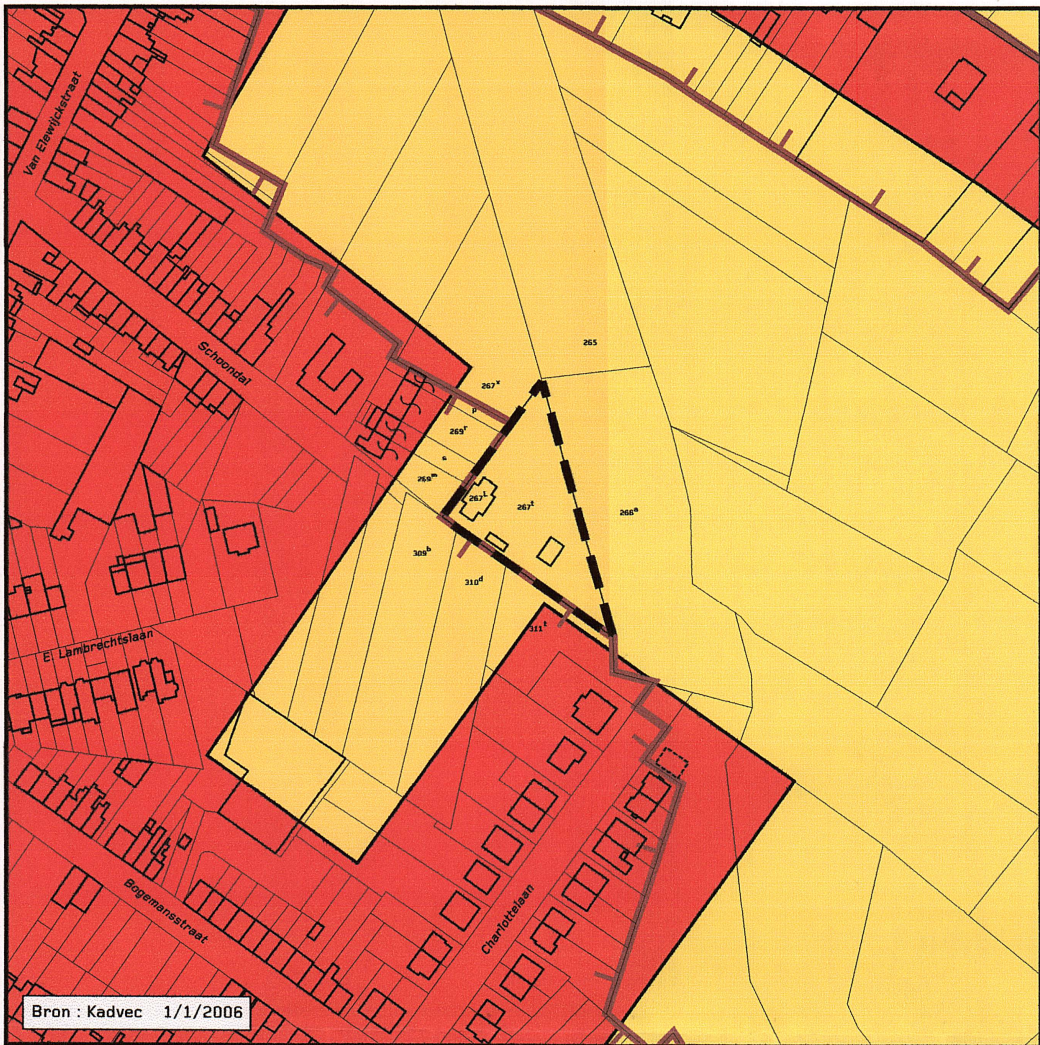

6032
6

Gemeente Wemmel
R.U.P. Recreatie

Sum Research
Urban Consultancy

opdrachtgever: Gemeentebestuur van Wemmel

locatie: Vlaams Gewest Provincie Vlaams-Brabant Gemeente Wemmel

opgemaakt door: SumResearch Waterloolaan 90, 1000 Brussel t +32 2 512 70 11, f +32 2 512 31 90, brussel@sum.be

planthet: Deelplan 6
schaal: 1/2000
Scoutslokalen Mercator

gezien en definitief vastgesteld: 2016/09/16

op bevel: de voorzitter van de gemeenteraad de secretaris

gezien en goedgekeurd:

de deputatie

versie: 06.03.2012

datum wijziging: 04.2015

A: Voorontwerp

B: Voorontwerp

C: Definitief ontwerp

D: Definitief ontwerp

E: Definitief ontwerp