

### LEGENDE SITUATION JURIDIQUE


PLAN DE SECTEUR HAL-VILVORDE 31/2 (VERSION 2002)		BILAN SPATIAL			
[Red]	ZONE D'HABITATION	AFFECTATION (CATEGORIE)	SUPERFICIE PLAN DE SECTEUR	SUPERFICIE PAS	BILAN
[Yellow]	ZONE AGRICOLE	HABITATION	1ha18a66ca	1ha22a38ca	+3a72ca
[Green]	ZONE DE PARC	RECREATION	3ha30a59ca	3ha26a87ca	-3a72ca
[Blue]	ZONE NATURELLE	TOTAL	4ha49a25ca	4ha49a25ca	0
[Orange]	ZONE DE RECREATION				

### PAS REGIONAL VSGB ET ZONES OUVERTES ENVIRONNANTES (14/12/2011)

- LIMITE VSGB
- [Green] ZONE AGRICOLE NON-CONSTRUCTIBLE |
- [Blue] ZONE NATURELLE |
- COURS D'EAU INDICATIF
- LIMITE DU P.E.S.
- [Blue] LOTISSEMENT APPROUVE |


### SITUATION DE DROIT BATIMENTS

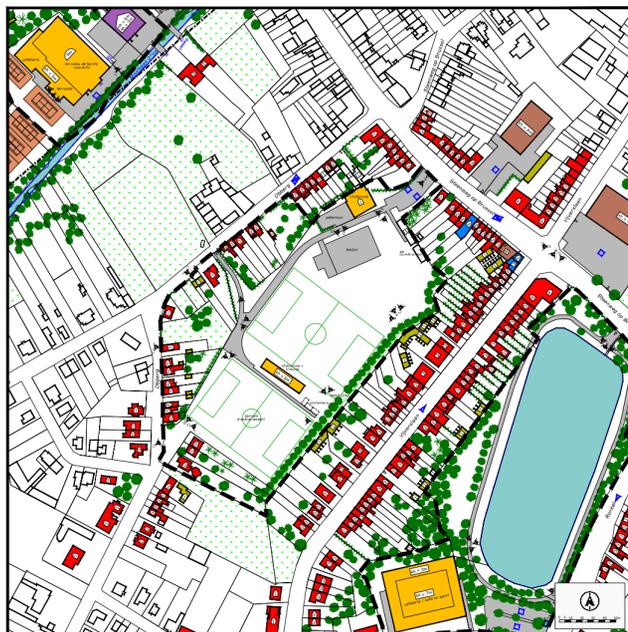

### LEGENDE SITUATION EXISTANTE

Fevrier 2012

ZONES BATIES	ZONES OUVERTES		
<b>* JURIDIQUE ADMINISTRATIF</b>			
--- LIMITE DU P.E.S.	[Green]	ARBRE ISOLE	
<b>* SITUATION PHYSIQUE</b>		[Star]	CONFERE
[House]	BATIMENTS AVEC TOITURE A VERSANTS + NOMBRE DE NIVEAUX SOUS CORNICHE	[Wavy]	HAIE
[House]	BATIMENT AVEC TOITURE PLATE + NOMBRE DE NIVEAUX SOUS CORNICHE	[Dotted]	BLISSON
[House]	HAUTEUR EVALUEE DU FAÇADE HAUTEUR EVALUEE DE LA CORNICHE	[Dotted]	PRairie
[Arrow]	ACCES AU GARAGE	[Dotted]	CHAMP DE CULTURE
[Arrow]	ALLEE	[Dotted]	TERRAIN VAGUE
[Number]	NUMERO DE POLICE	[Wavy]	RUISSEAU ETANG
[Grey]	CONCRETION	<b>ZONES D'INTERET PUBLIC</b>	
<b>* FONCTIONS</b>		[Route]	VOIE REGIONALE
[Red]	HABITATION	[Pavé]	VOIE COMMUNALE
[Yellow]	RECREATION	[Blue]	SENS DE CIRCULATION
[Green]	HANGAR, GARAGE, DEPENDANCES	[Dotted]	CHEMIN, SENTIER
[Blue]	EQUIPEMENT PUBLIC	REPORTAGE PHOTO (VOIR ANNEXE)	
[Brown]	COMMERCE		

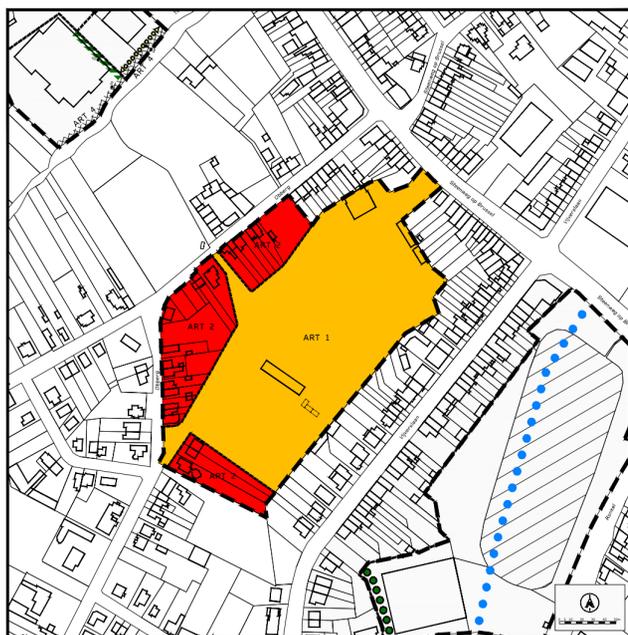

### LEGENDE PLAN GRAPHIQUE

ZONES BATIES	
<b>* JURIDIQUE ADMINISTRATIF</b>	
--- LIMITE DU P.E.S.	
[Yellow]	ZONE DE RECREATION
[Red]	ZONE D'HABITATION

**REMARQUE**  
Le plan graphique a été fait sur la base de plans de cadastre existants-obtenus chez la commune-non pas sur la base d'un plan d'arpentage total. A l'interprétation des zones, il faut tenir compte de déviations possibles par rapport à la situation existante, par l'emploi de ces plans comme base pour le plan graphique

6032 Commune de Wemmel  
4 Plan d'Exécution Spatiale : Récréation

Sum Research

maître d'ouvrage : Commune de Wemmel

location : Vlaams Gewest Provincie Vlaams-Brabant Gemeente Wemmel

fait par : SumResearch  
Waltersteen 50, 1000 Brussel t +32 2 512 70 11, f +32 2 512 31 90, brussel@sum.be

titulaire du plan : M. Deconinck, urbaniste

titre du plan : Plan partiel 4  
échelle : 1/4000  
Stade de football Vanlangenhove  
vu et définitivement constaté

sur ordre :  
conseil communal : le président du conseil communal le secrétaire le scribe de la ville  
vu et approuvé

version	date	changement
A	02/03/2012	établissement de l'annexe
B	04/2013	projet préliminaire
C	09/2015	projet préliminaire
D	08/2016	projet définitif