



DP nr 5
Vergelijkingsvlak
50.00 m T.A.W.

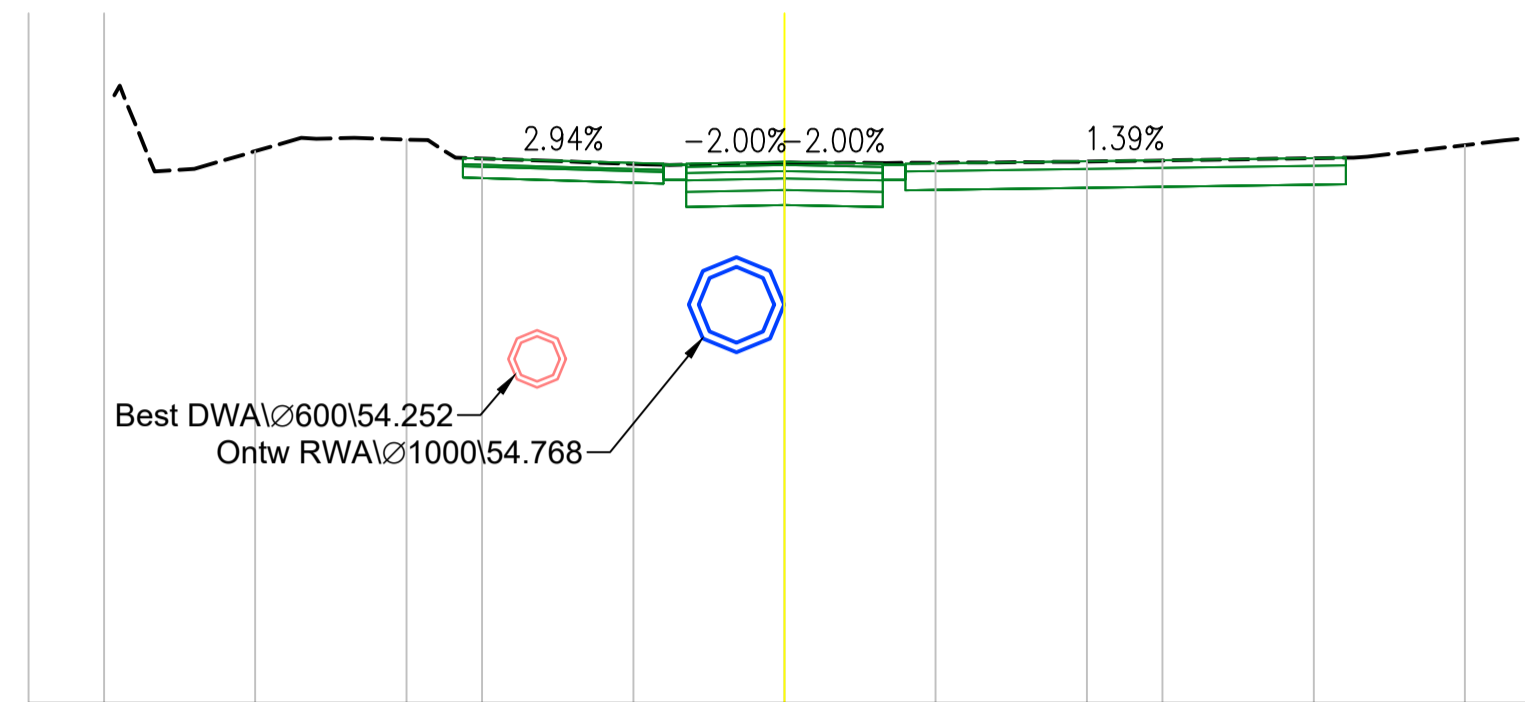

Best. Hoogte
Ontw. hoogte
Tussenafstand

58.84	57.03	57.46	57.47	57.44	57.21	57.17	57.12	57.12	57.14	57.15	57.14	57.16	57.16	57.21	57.21	57.44	57.49
							2.65	0.30	1.30	1.30	1.30	5.83					


DP nr 6
Vergelijkingsvlak
55.00 m T.A.W.

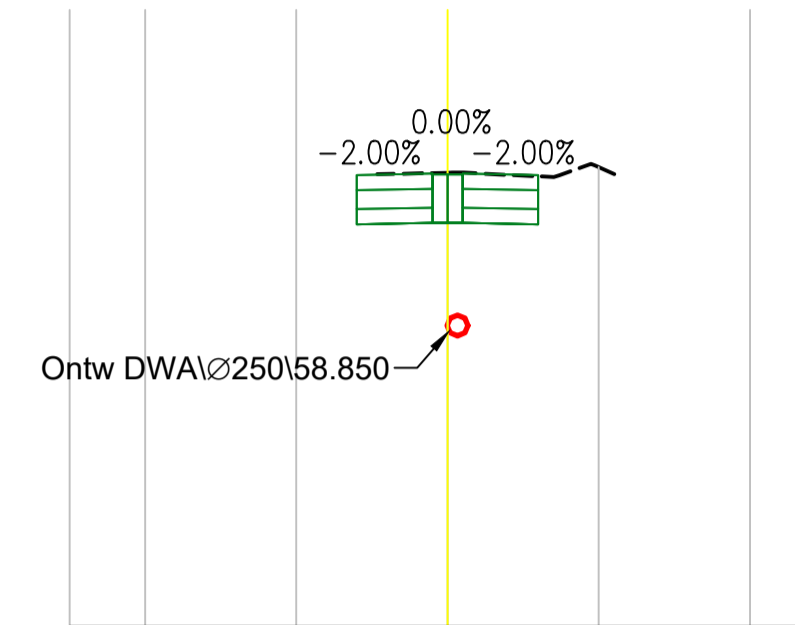

Best. Hoogte
Ontw. hoogte
Tussenafstand

60.98	60.98	60.98	60.98	60.94	60.94	60.98
0.33	0.67	0.33	0.67	0.33	0.67	0.33


DP nr 7
Vergelijkingsvlak
55.00 m T.A.W.

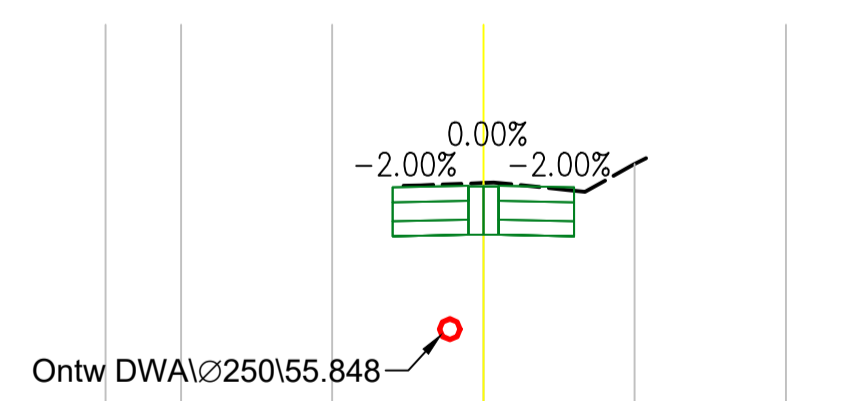

Best. Hoogte
Ontw. hoogte
Tussenafstand

57.85	57.87	57.91	57.82	57.85	58.15
0.33	0.67	0.33	0.67	0.33	0.67

DP nr 8
Vergelijkingsvlak
50.00 m T.A.W.

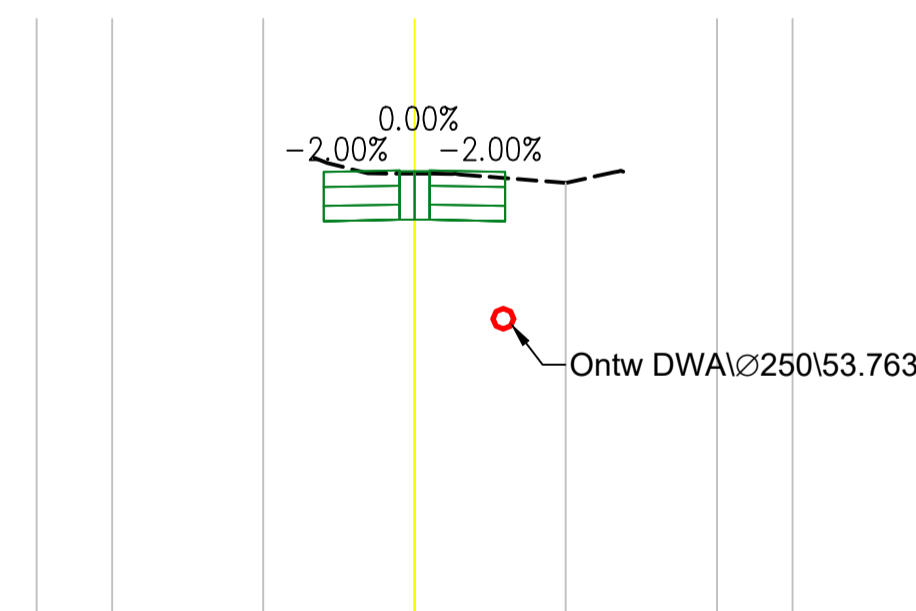

Best. Hoogte
Ontw. hoogte
Tussenafstand

55.83	55.81	55.81	55.83	55.83	55.83
0.34	0.66	0.34	0.66	0.34	0.66

Provincie: **VLAAMS-BRABANT**
 Stad/Gemeente: **WEMMEL**

Projectnaam: **Riolerings- En Wegeniswerken Molenweg**
 Projectnummer: **204003**
 Titel: **Dwarsprofielen**
 DP 5 tem DP 8

204003_6_09.02.03_DP

STAP	PLANNING	REVISIE	TEKENAAR
C	21/08/2023	Aanbestedingsdossier	KVG
B	23/05/2023	Aanpassing RWA-riolering o.b.v. opmerkingen AC dd. 14/02/2023	GHU
A	07/09/2021	Aanpassing riolering o.b.v opmerkingen Farys 20 augustus 2021	RDC
-	17/08/2021	Voorontwerp	RDC

Antwerpsesteenweg 45 2830 Willebroek Tel.: 03 216 71 52 www.sbilt.be	Schaal: Custom Fase: 6	Plan opp.: 0.50m ² Plan formaat: 840x594 204003_0_0_0.dwg Aantal plannen 28
---	---------------------------	---