



R2


Grondplan

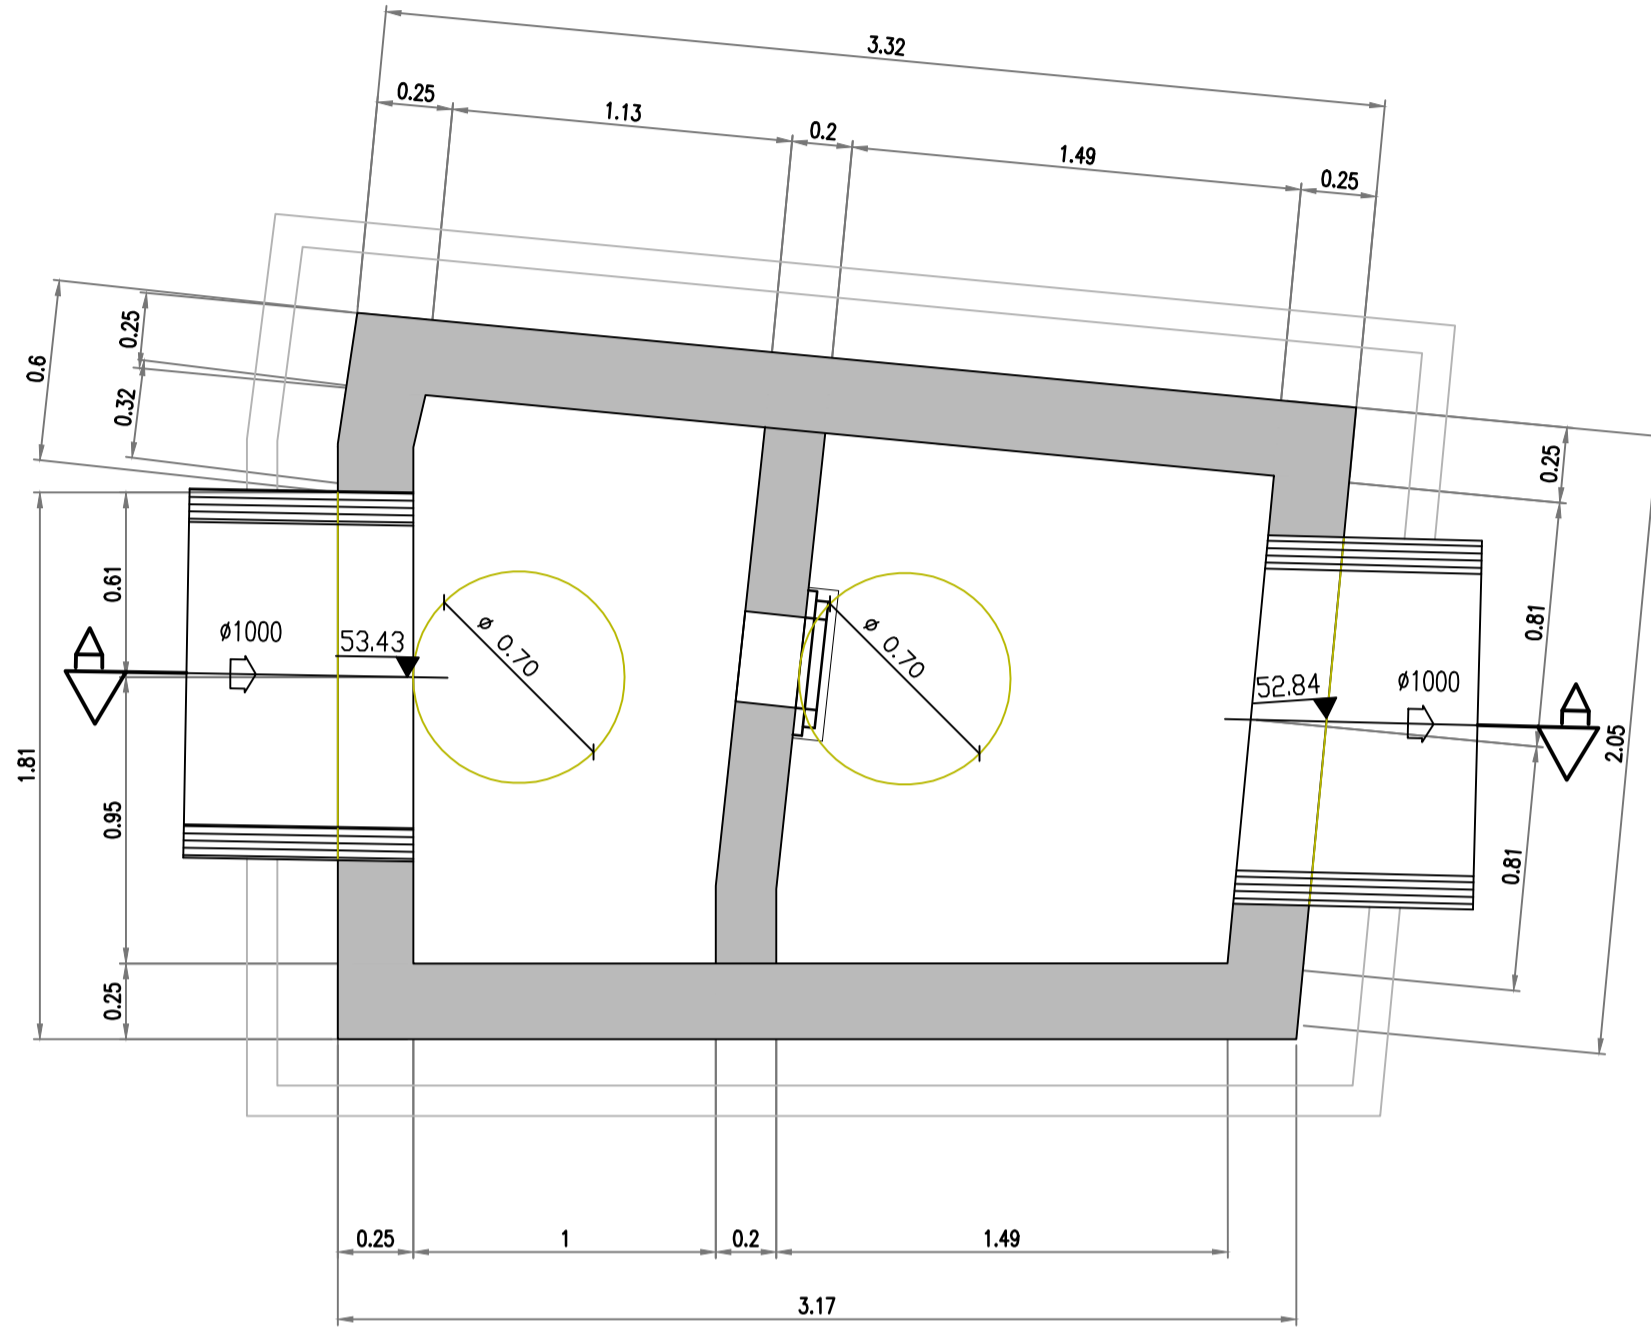

Grondplan dakplaat

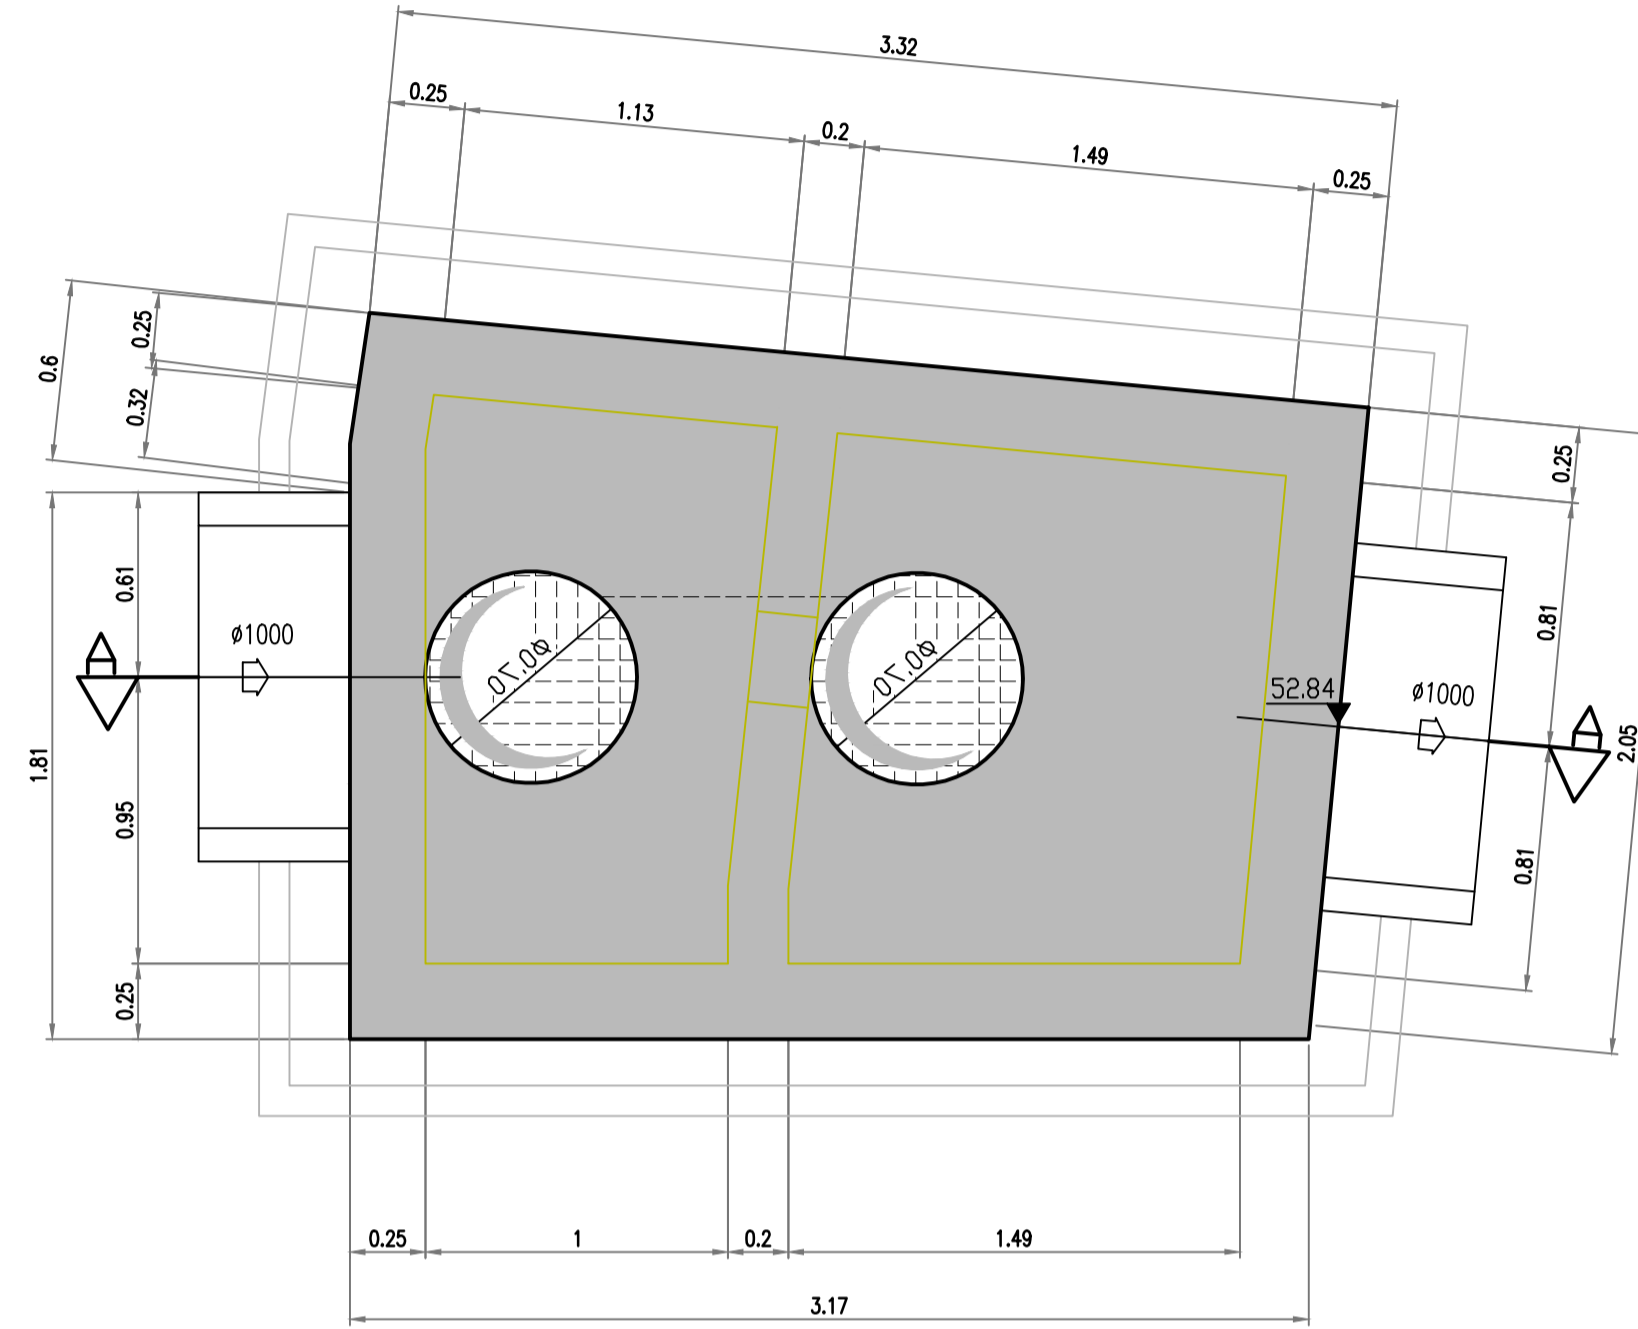


Doorsnede A-A

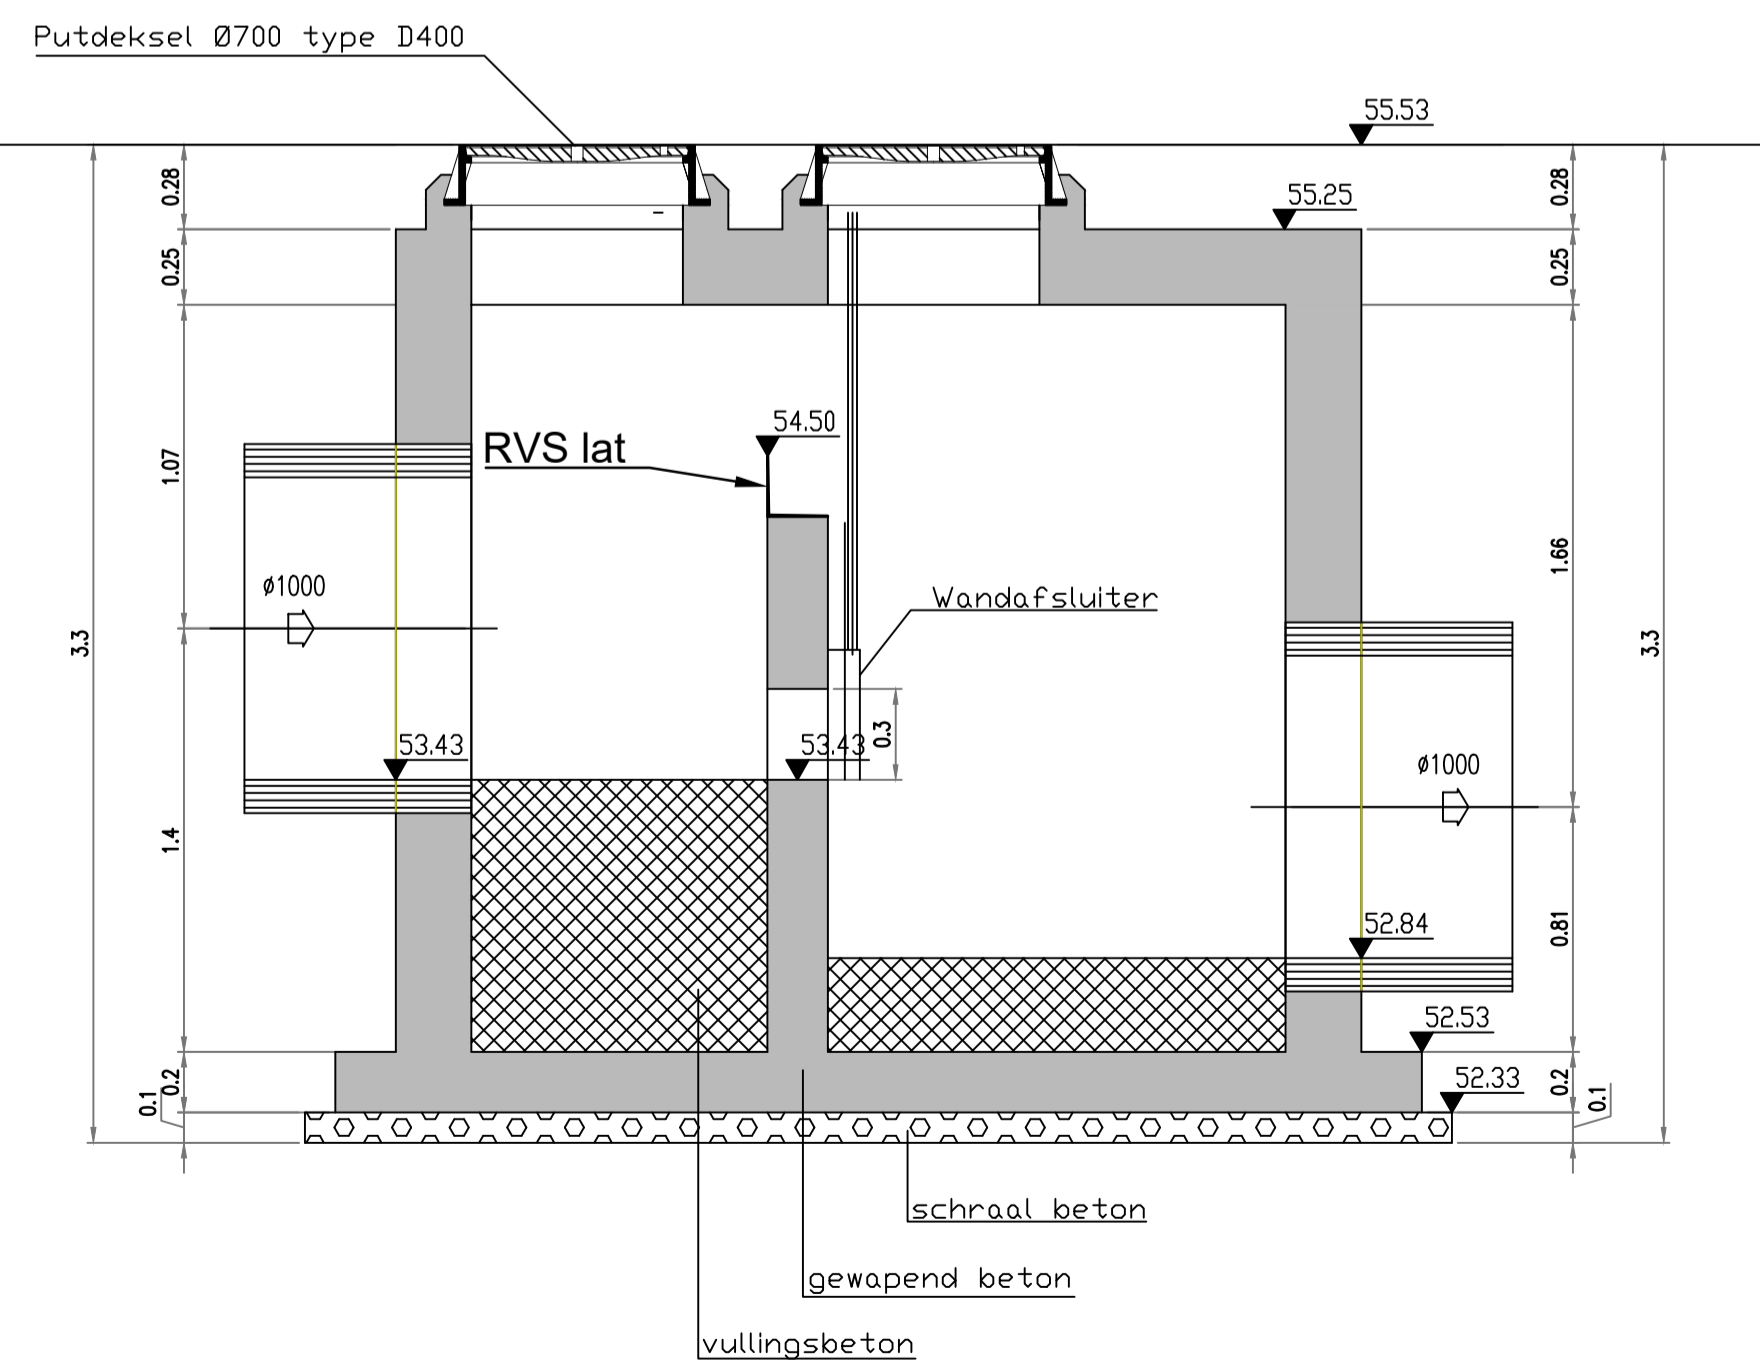

BETONKWALITEIT	
C35/45 VOOR GEWAPEND BETON	
C30/37 VOOR STROOMPROFIELEN	

Nota:
Alle riooldeksels moeten buiten de lijnvormige elementen geplaatst worden

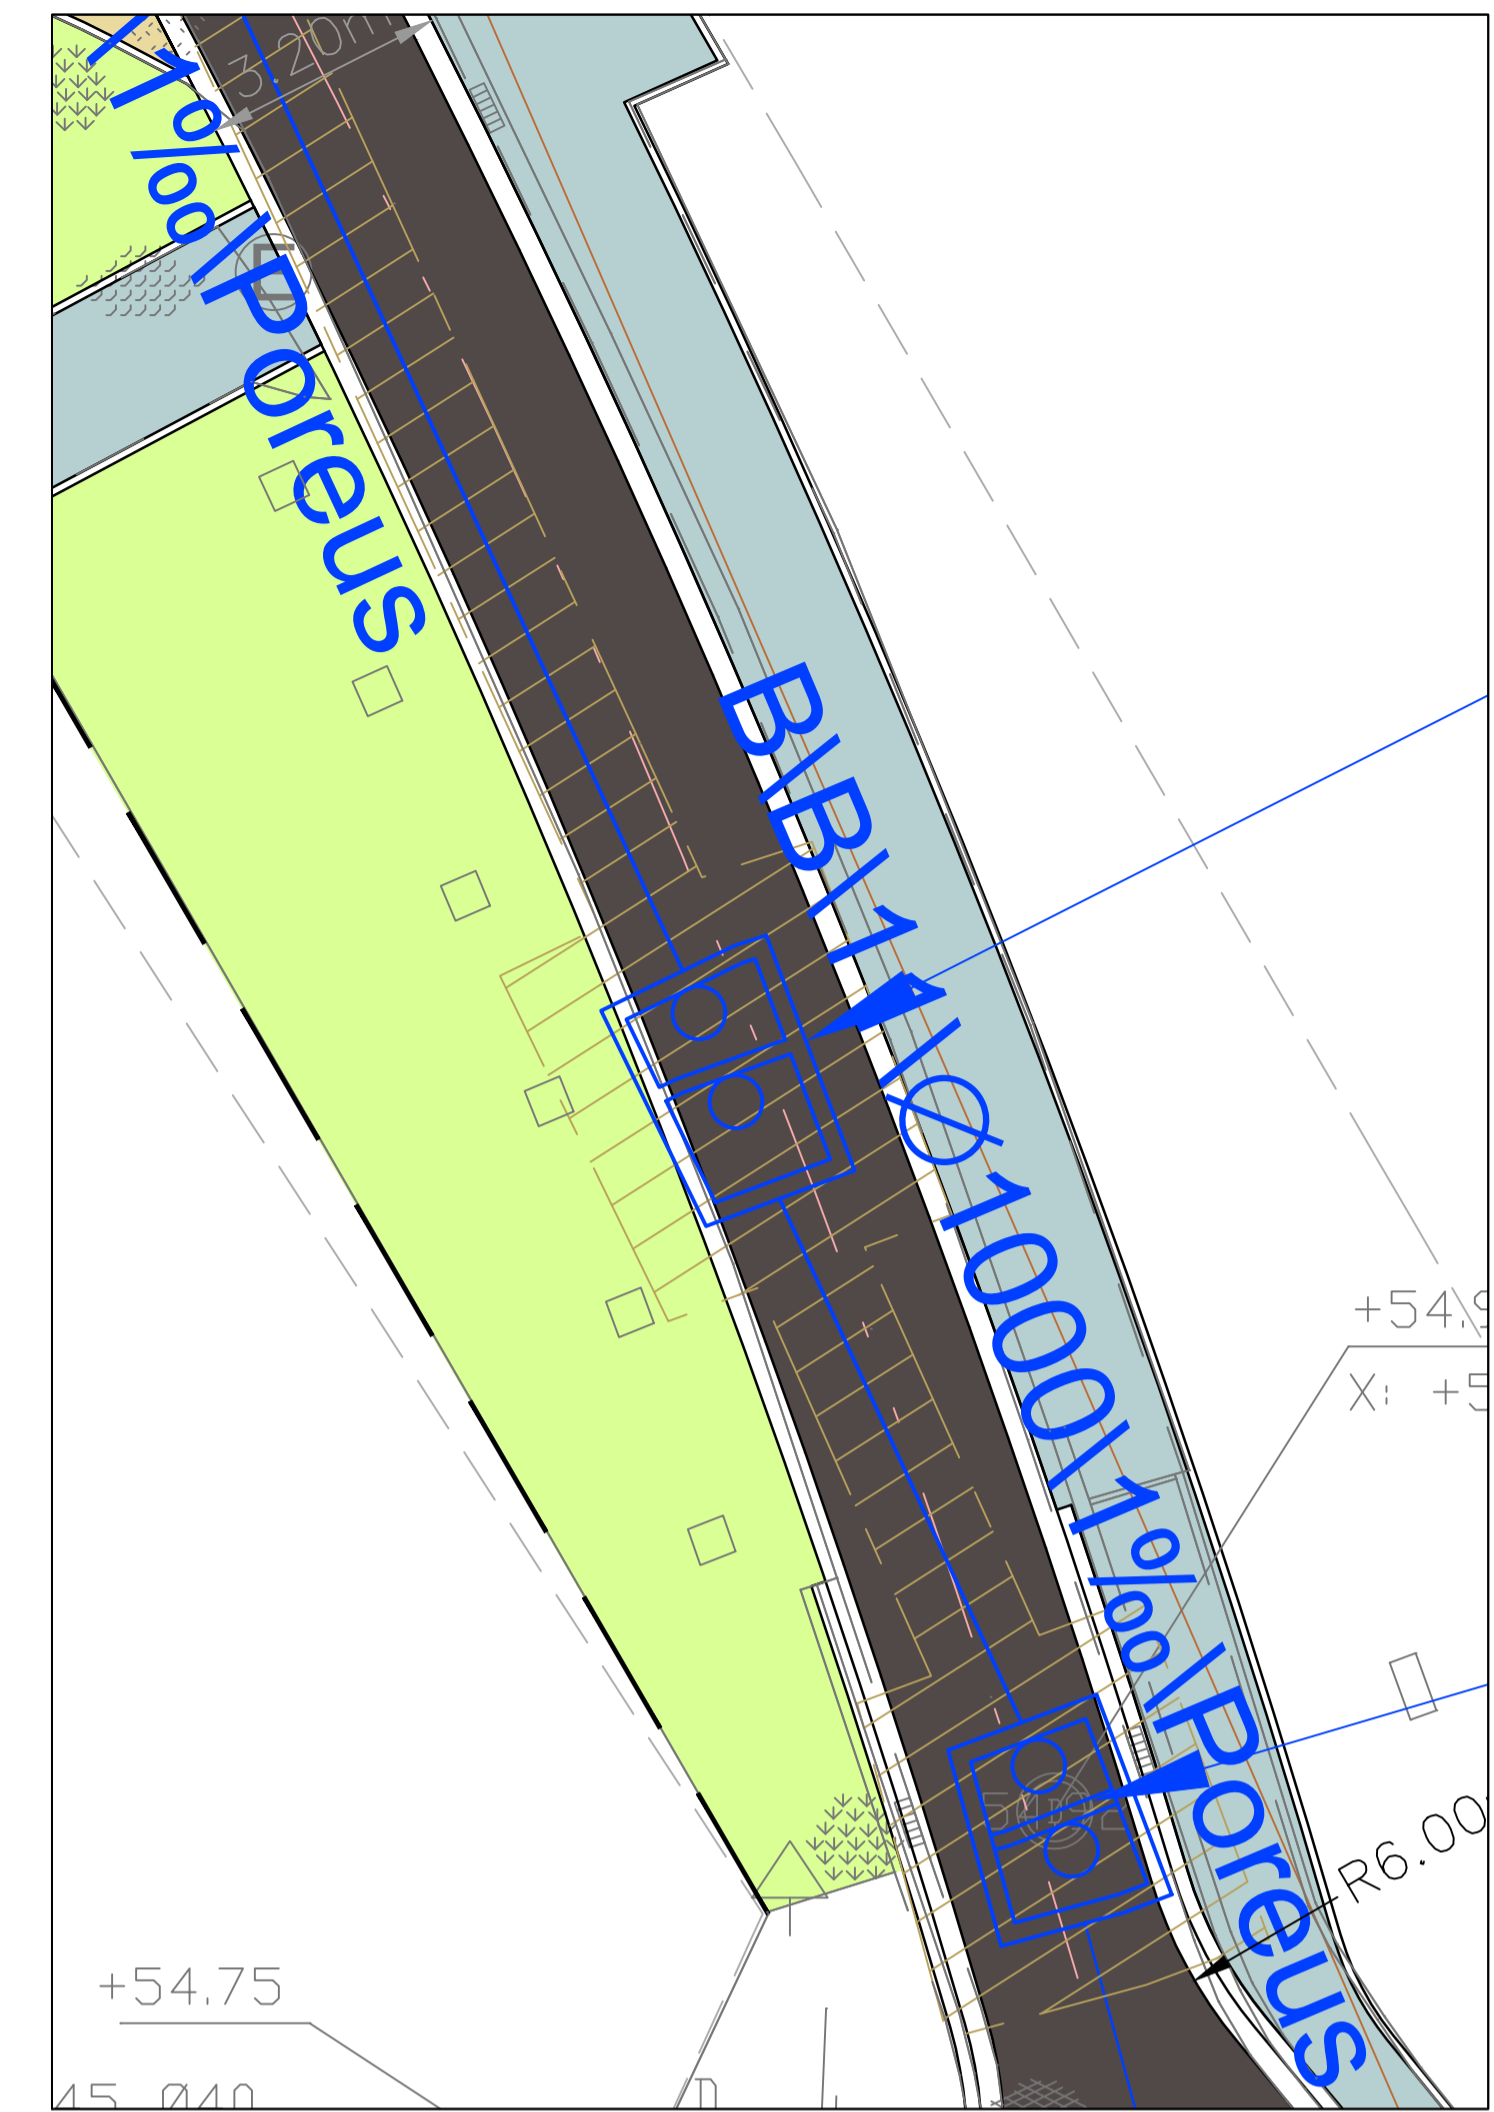

Provincie: **VLAAMS-BRABANT**

Stad/Gemeente: **WEMMEL**

Projectnaam: **Riolerings- En Wegeniswerken Molenweg**

Projectnummer: **204003**

Titel: **Detailtekeningen kunstwerken**

R2

204003_6_10.02.05_TDK

DATUM	HISTORIEK	TEKENAAR
C 21/08/2023	Aanbestedingsdossier	KVG
B 23/05/2023	Aanpassing RWA-riolering o.b.v. opmerkingen AC dd. 14/02/2023	GHU
A 07/09/2021	Aanpassing riolering o.b.v opmerkingen Farys 20 augustus 2021	RDC
- 17/08/2021	Voorontwerp	RDC

Antwerpsesteenweg 45
2830 Willebroek
Tel.: 03 216 71 52
www.sbilt.be

Schaal: 1:25
Fase: 6

Plan opp.: 0.50m²
Plan formaat: 840x594
204003_0_0.dwg
Aantal plannen: 28