

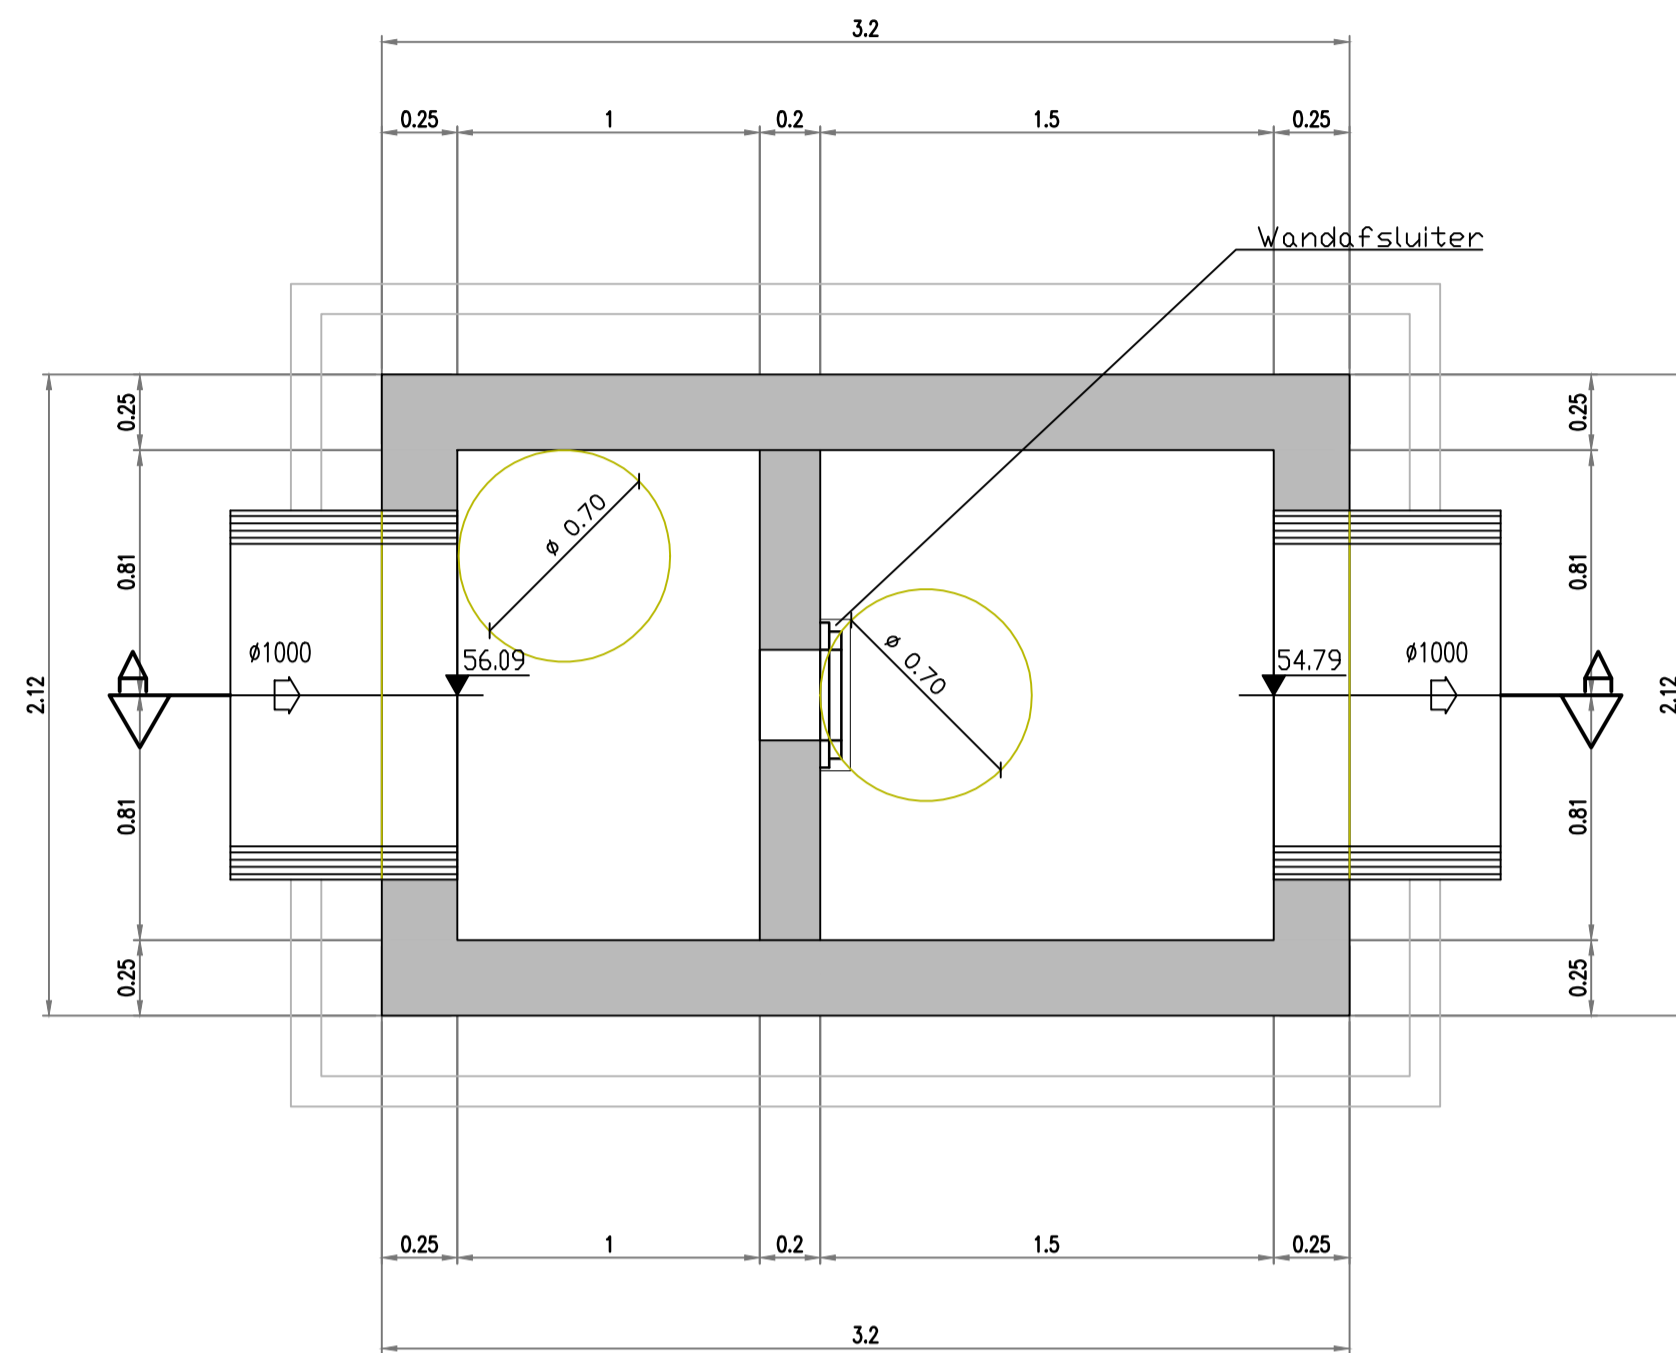


R4


Grondplan

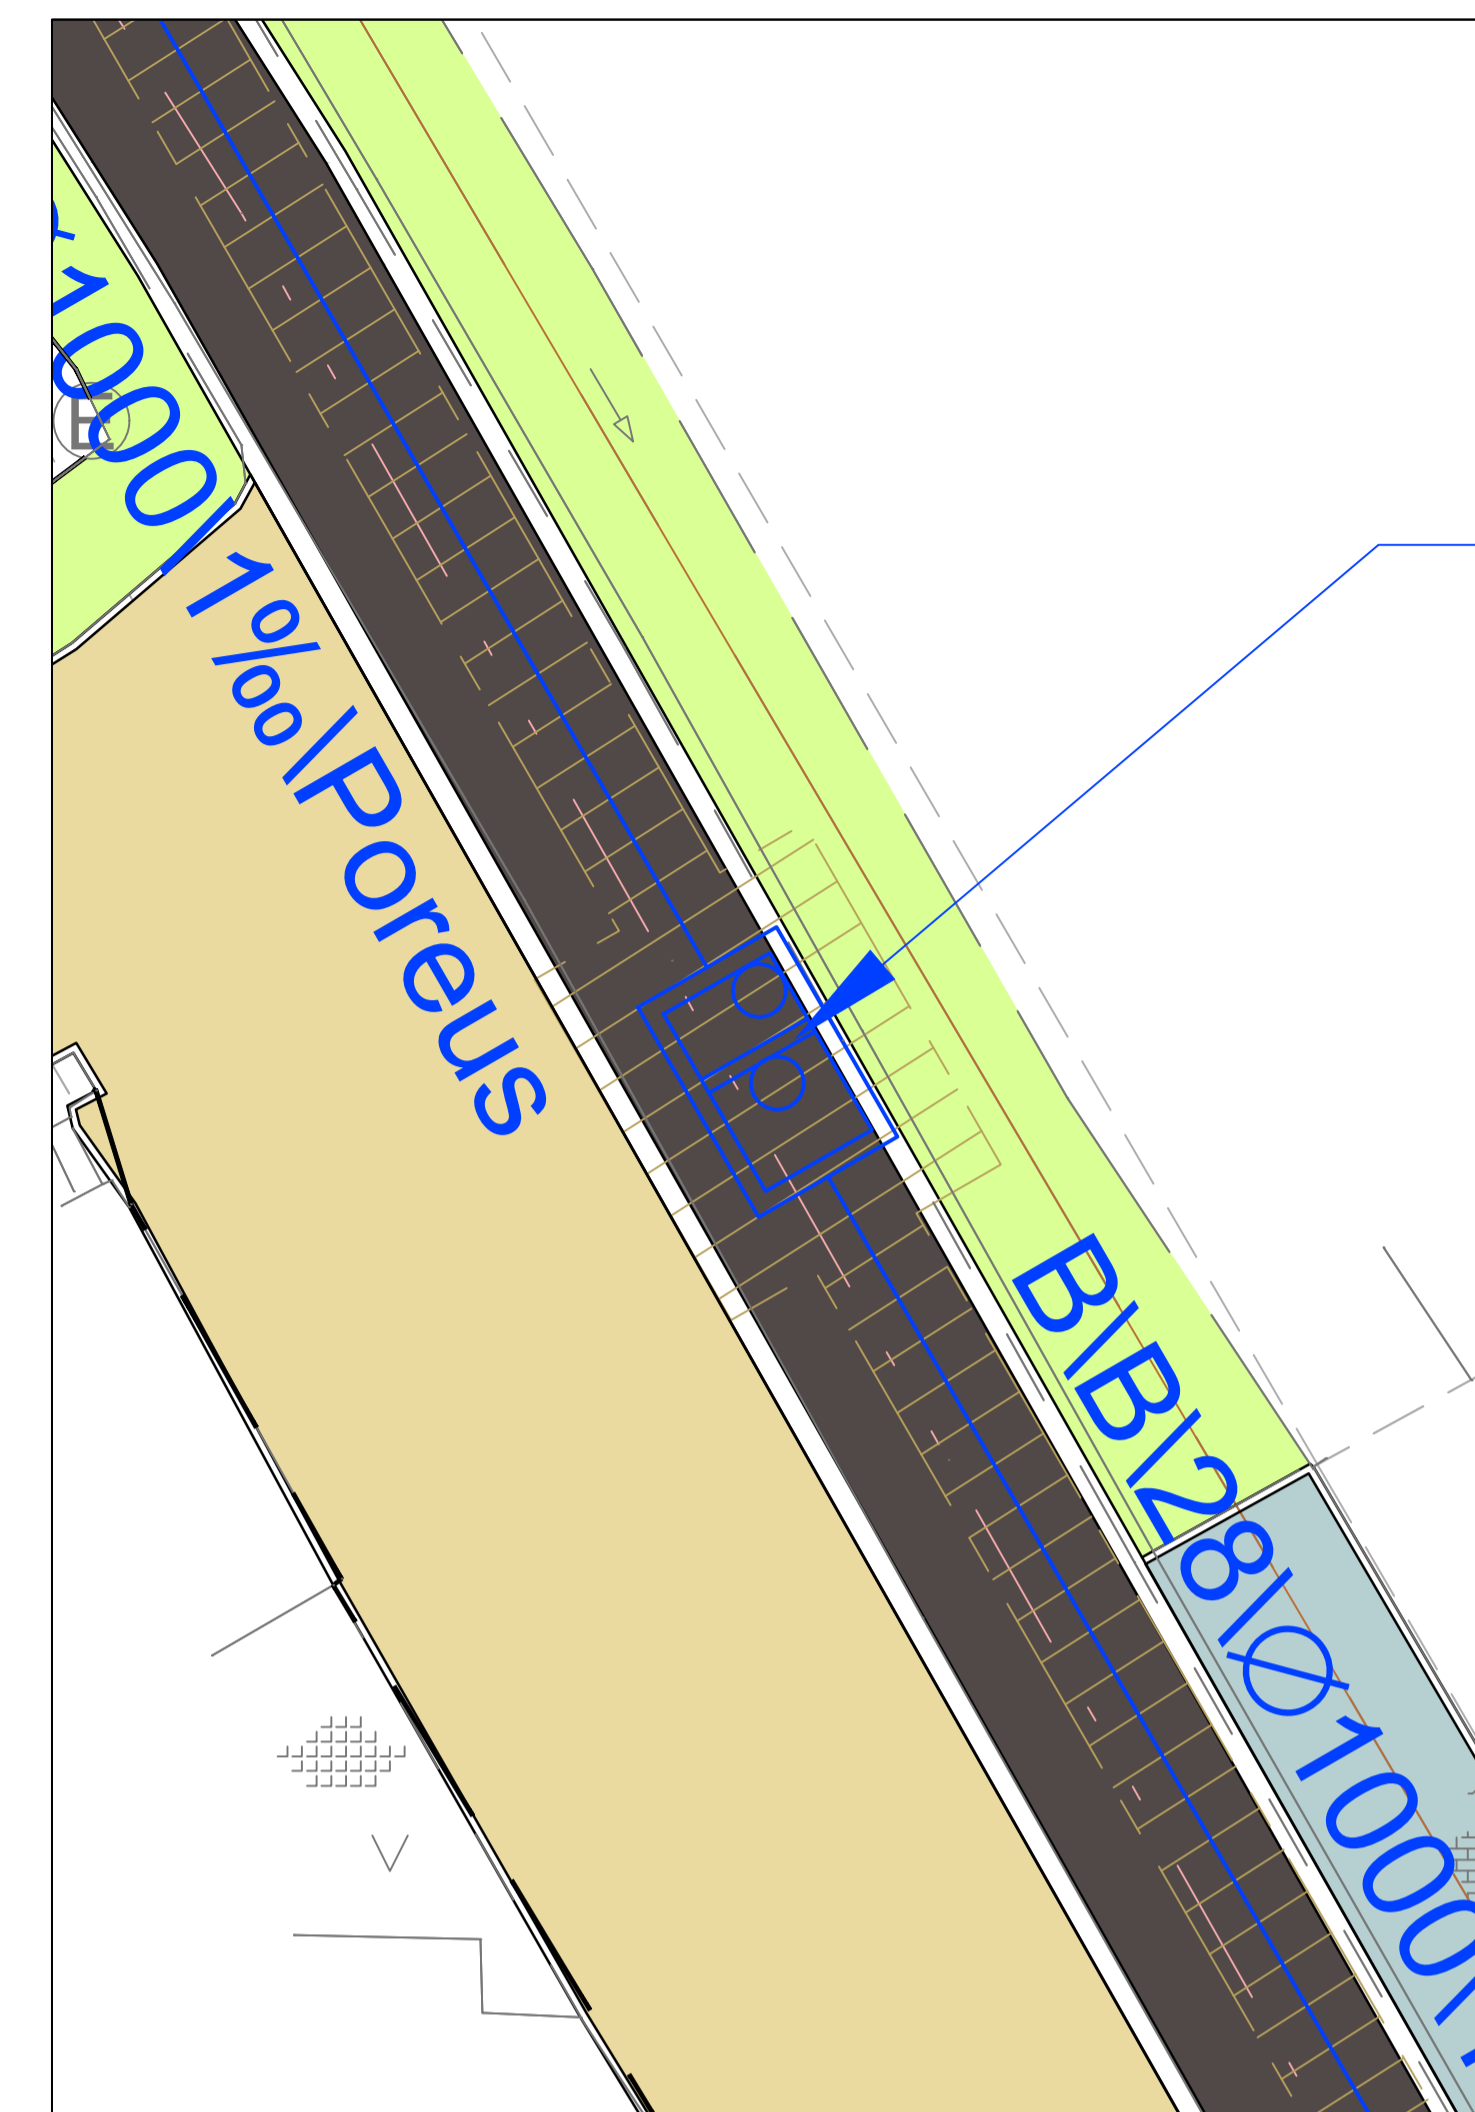

Grondplan dakplaat

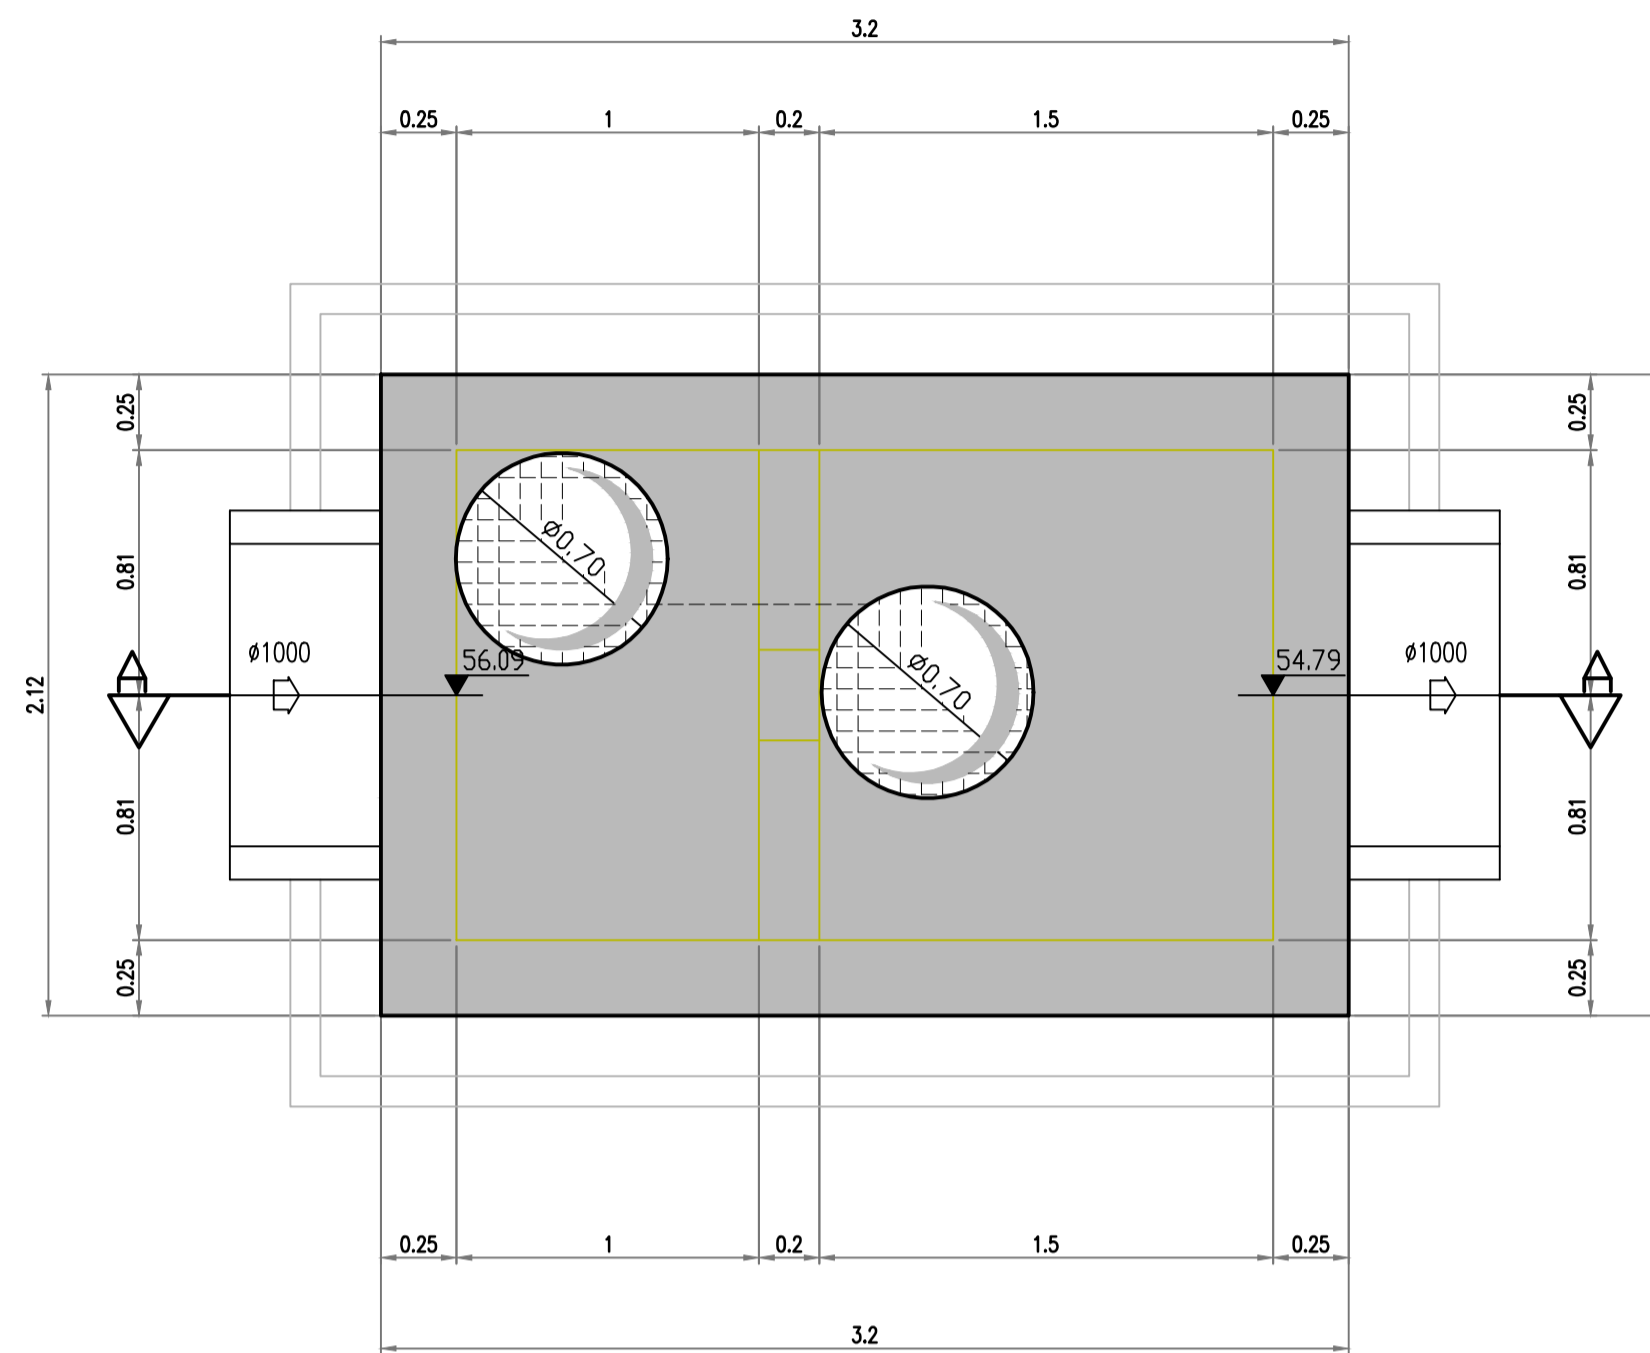

Doorsnede A-A

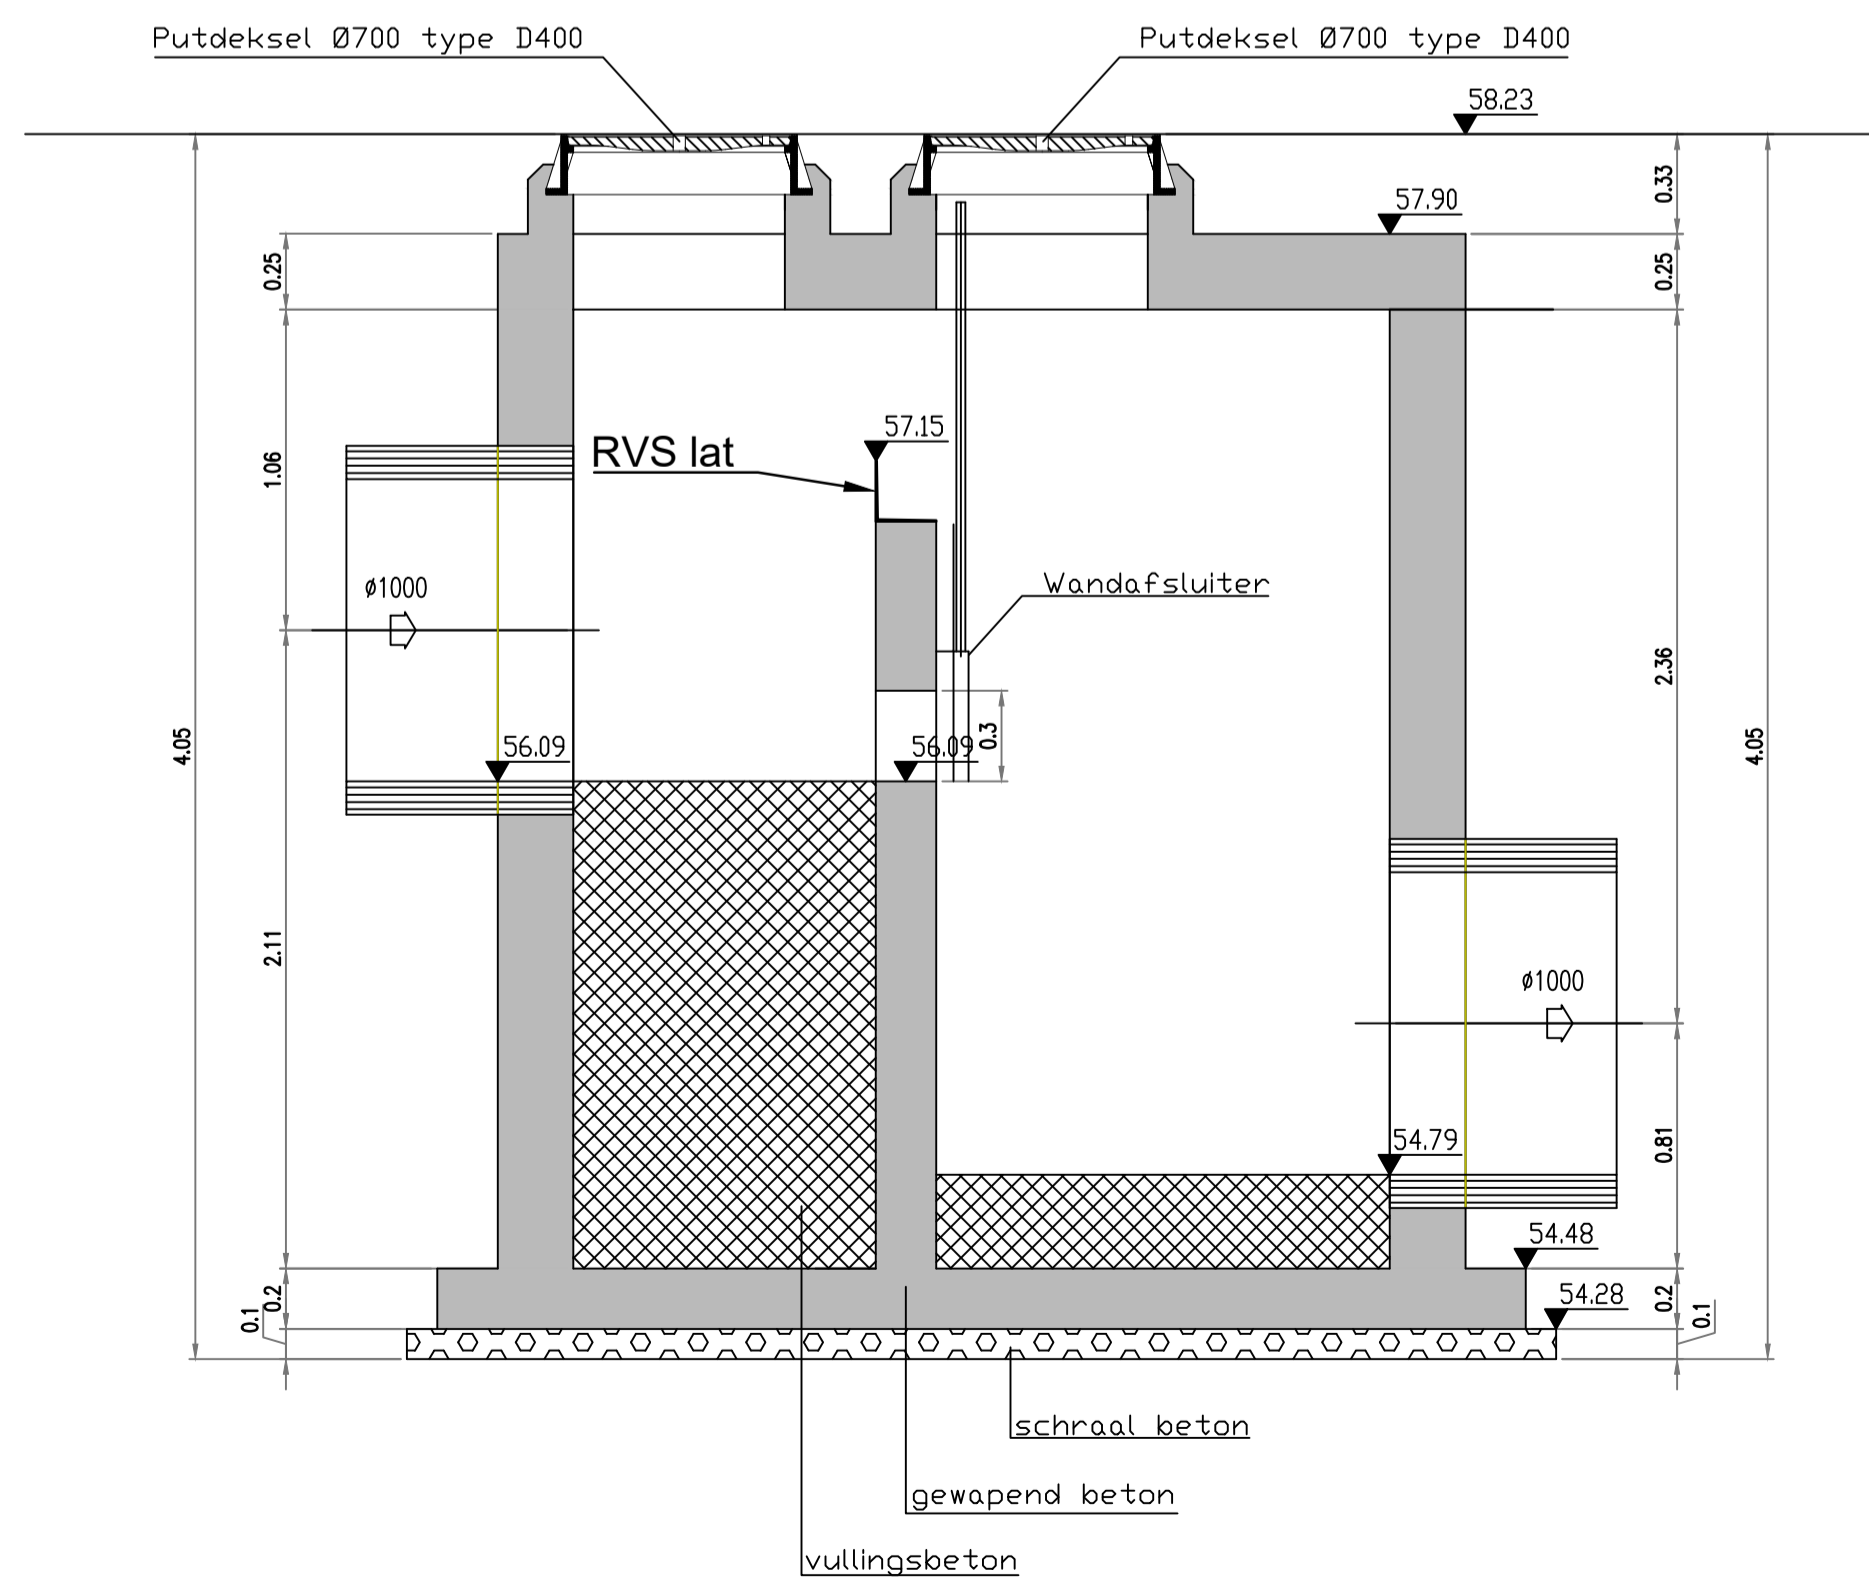

BETONKWALITEIT

C35/45 VOOR GEWAPEND BETON	
C30/37 VOOR STROODPROFIELEN	

Noot:
Alle riooldeksels moeten buiten de lijnvarnige elementen geplaatst worden

Provincie: **VLAAMS-BRABANT**
 Stad/Gemeente: **WEMMEL**
FARYS

Projectnaam: **Riolerings- En Wegeniswerken Molenweg**
 Projectnummer: **204003**
 Titel: **Detailtekeningen kunstwerken**
R4

FARYS
 204003_6_10.04.05_TDK

wemmel!

S.BILT

STREEK	PLANNRUMMER	REUSE	TEKENAAR

Antwerpsesteenweg 45 2830 Willebroek Tel.: 03 216 71 52 www.sbilt.be	Schaal: 1:25 Fase: 6	Plan opp.: 0.50m² Plan formaat: 840x594 204003_0_0.dwg Aantal plannen: 28
---	-------------------------	--