




# Infiltratievoorziening

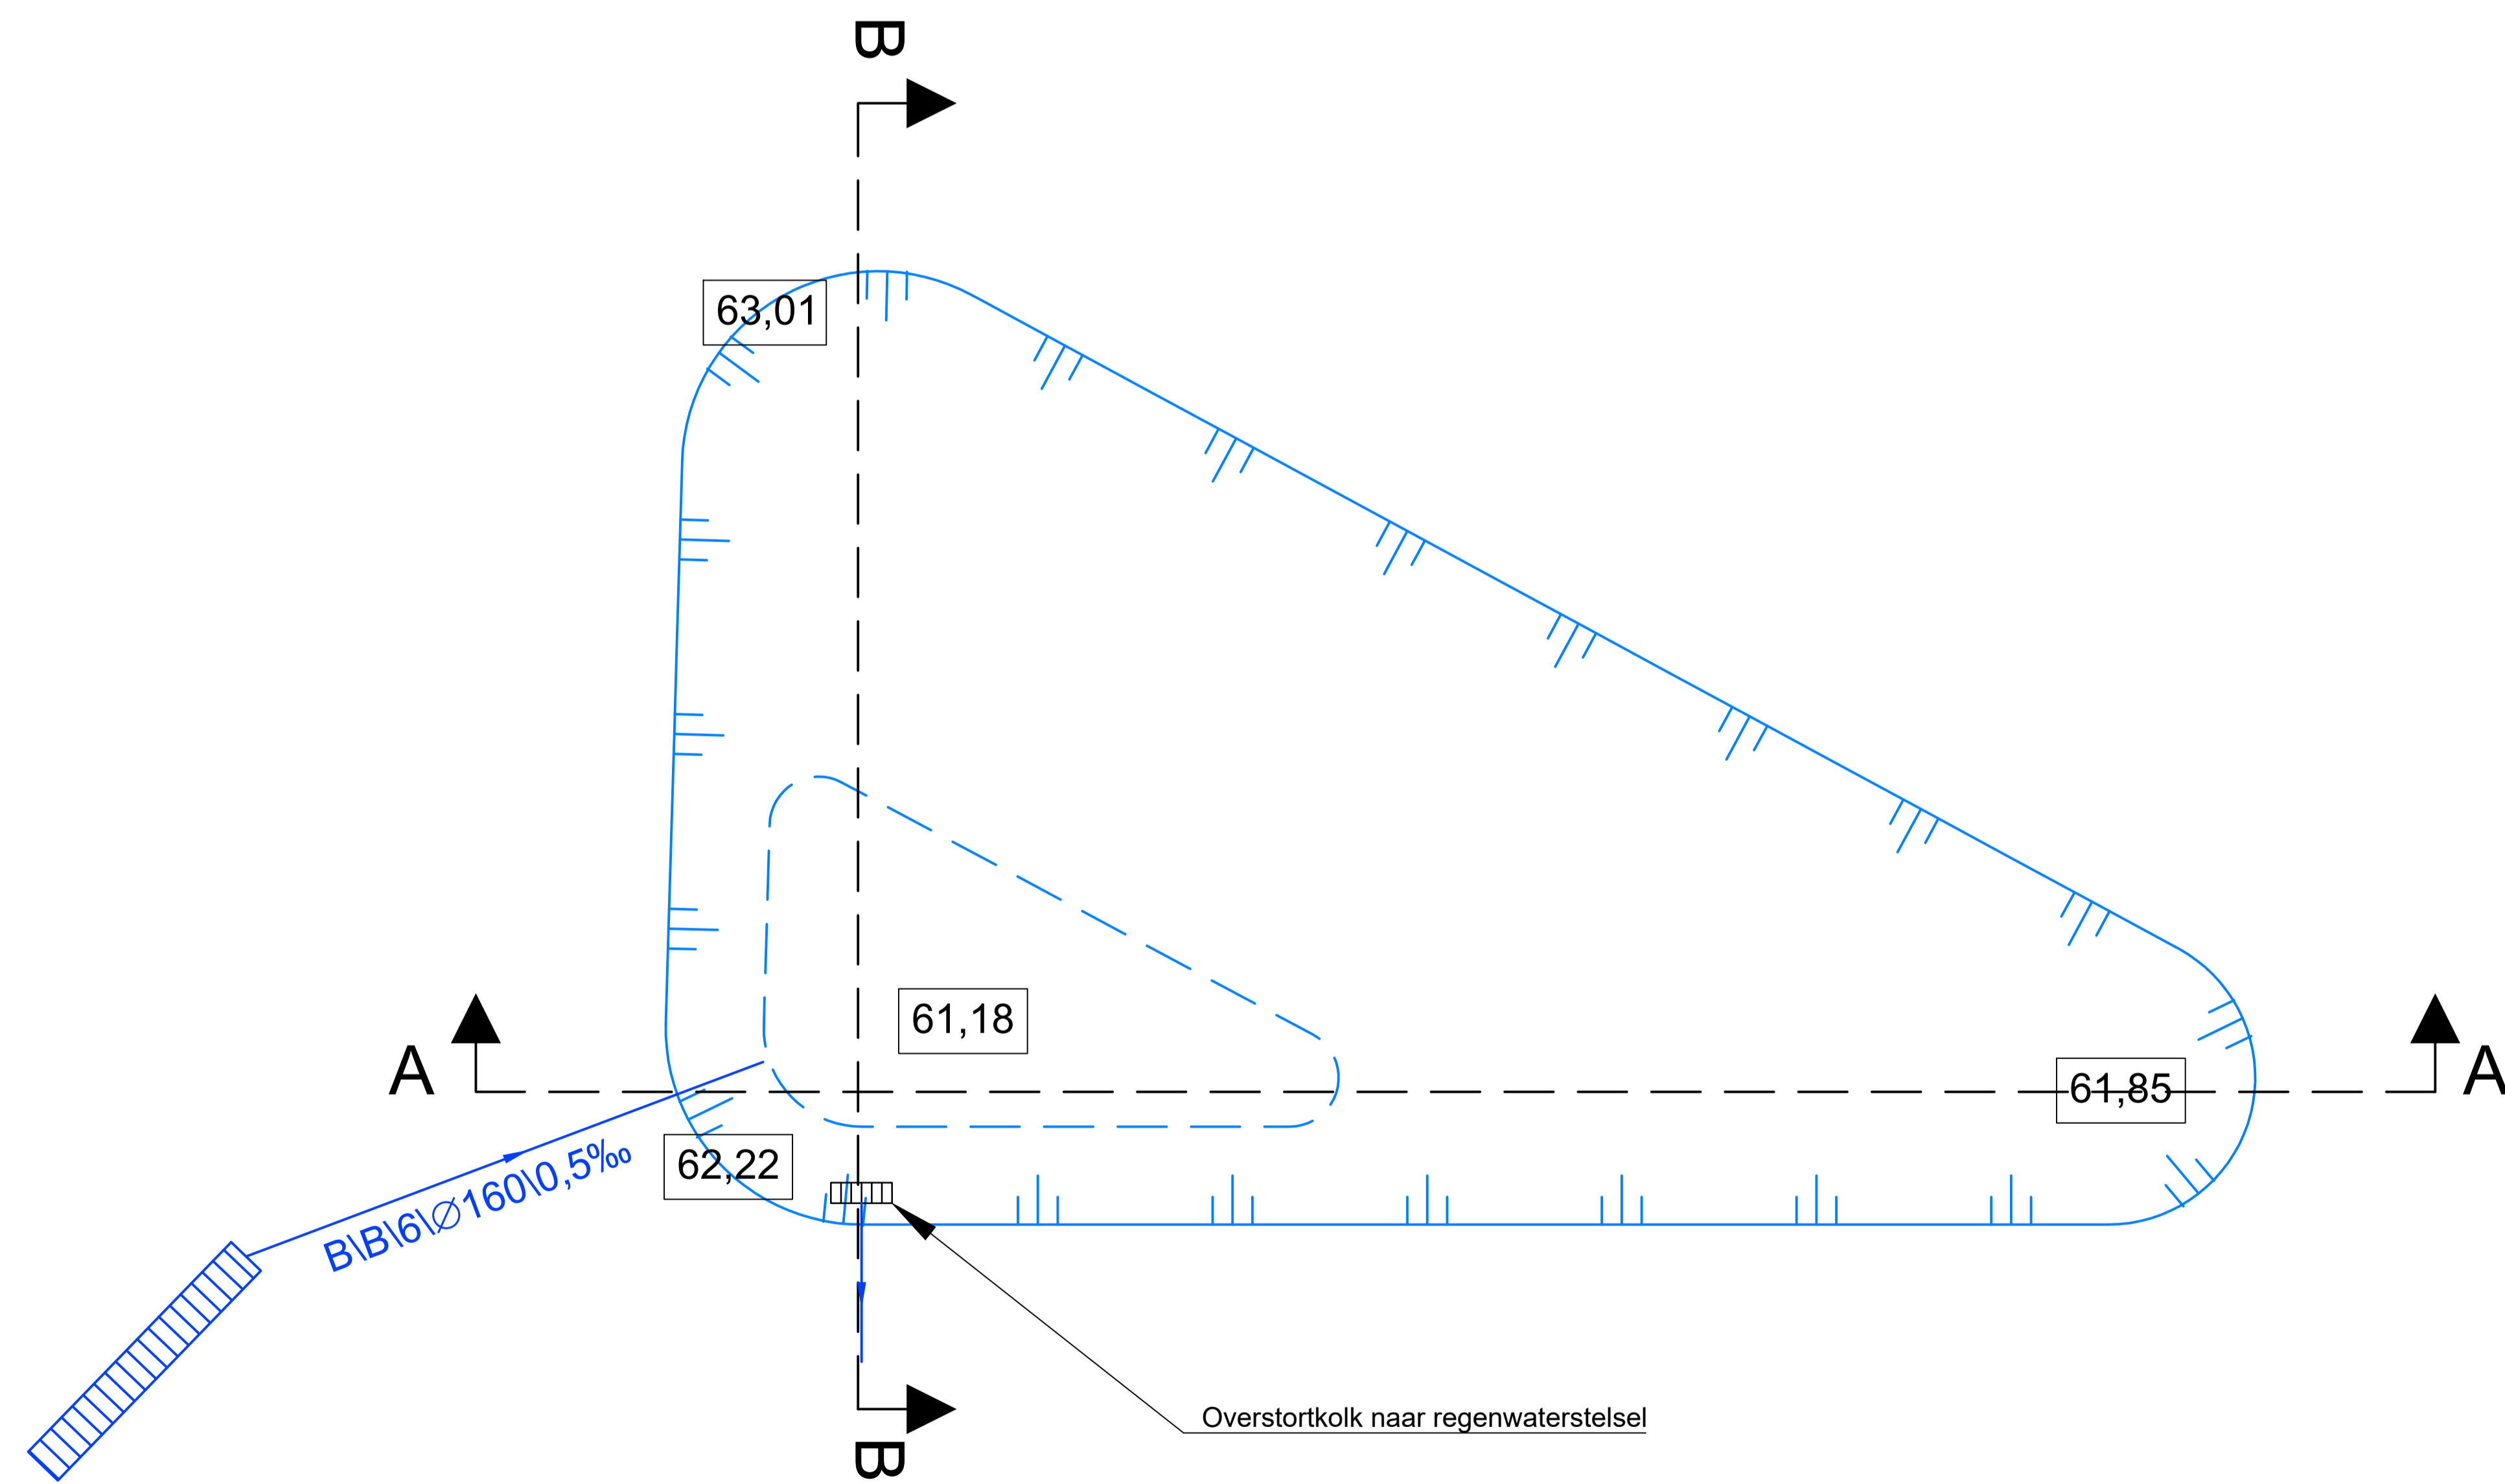

# Doorsnede AA

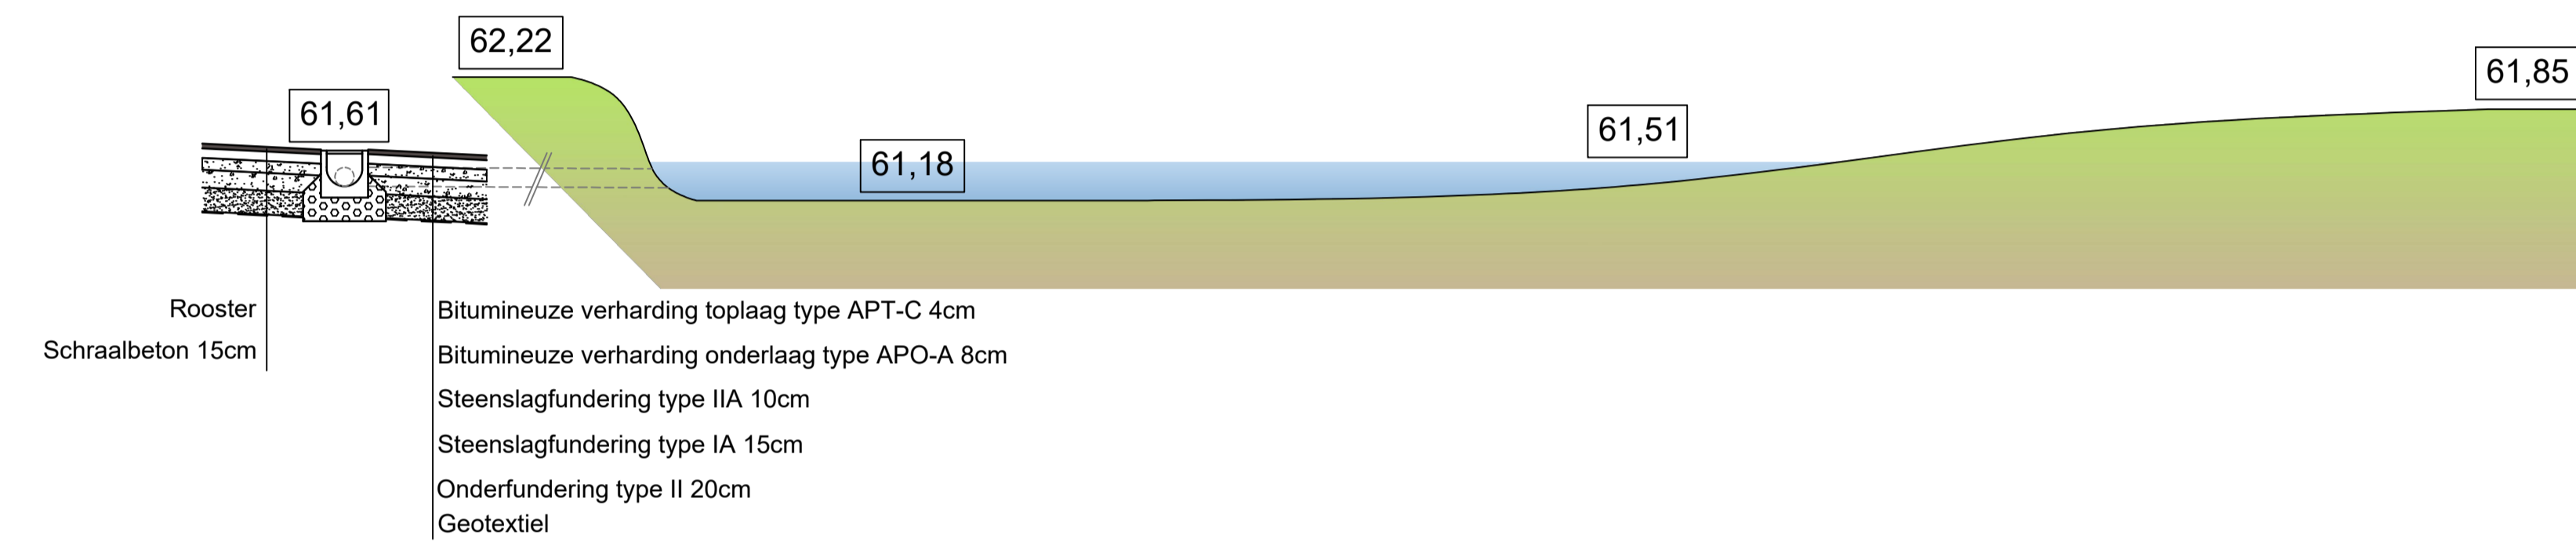

# Doorsnede BB

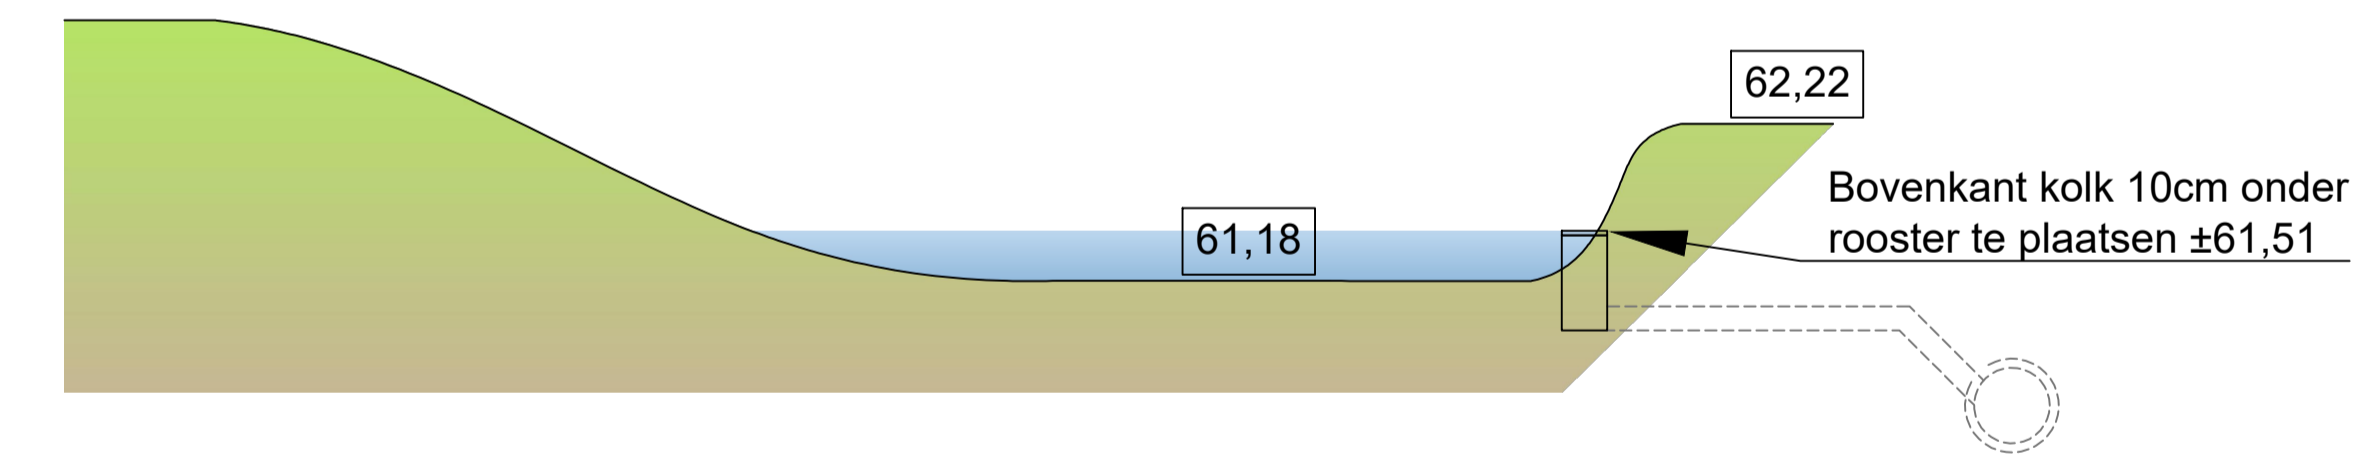

Provincie:	VLAAMS-BRABANT															
Stad/Gemeente:	WEMMEL															
Projectnaam:	Riolerings- En Wegeniswerken Molenweg															
Projectnummer:	204003															
Titel:	<b>Typedetail</b> Infiltratiezone															
<b>204003_6_12.01.01_TD</b>																
<table border="1"> <thead> <tr> <th>DATUM</th> <th>WISSELIJKE</th> <th>TEKENAAR</th> </tr> </thead> <tbody> <tr> <td>21/08/2023</td> <td>Aanbestedingsbasis</td> <td>KVG</td> </tr> <tr> <td>23/05/2023</td> <td>Aanpassing RWA-riolering o.b.v. opmerkingen AC dt. 14/02/2023</td> <td>GHU</td> </tr> <tr> <td>07/09/2021</td> <td>Aanpassing riolering o.b.v. opmerkingen Farys 20 augustus 2021</td> <td>RDC</td> </tr> <tr> <td>17/08/2021</td> <td>Voorontwerp</td> <td>RDC</td> </tr> </tbody> </table>		DATUM	WISSELIJKE	TEKENAAR	21/08/2023	Aanbestedingsbasis	KVG	23/05/2023	Aanpassing RWA-riolering o.b.v. opmerkingen AC dt. 14/02/2023	GHU	07/09/2021	Aanpassing riolering o.b.v. opmerkingen Farys 20 augustus 2021	RDC	17/08/2021	Voorontwerp	RDC
DATUM	WISSELIJKE	TEKENAAR														
21/08/2023	Aanbestedingsbasis	KVG														
23/05/2023	Aanpassing RWA-riolering o.b.v. opmerkingen AC dt. 14/02/2023	GHU														
07/09/2021	Aanpassing riolering o.b.v. opmerkingen Farys 20 augustus 2021	RDC														
17/08/2021	Voorontwerp	RDC														
Antwerpsesteenweg 45 2830 Willebroek Tel.: 03 218 71 52 www.sbilt.be	Schaal: Custom Fase: 6	Plan opp.: 0,75m <sup>2</sup> Plan formaat: 1260x594 204003_0_0_0.dwg Aantal plannen: 28														