LEGENDE ONTWERP

- Asfalt
- Beton
- Betonstraatstenen halfsteensverband
- Steenslag verharding
- Gras

- Trottoirband type IE
- Trottoirband type ID1
- Kantstrook type IIE1 (30x20cm)

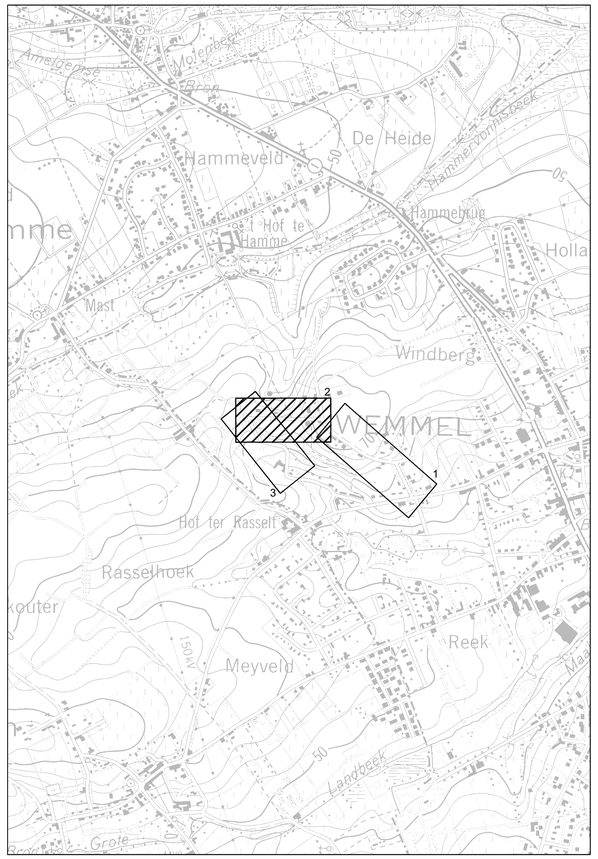

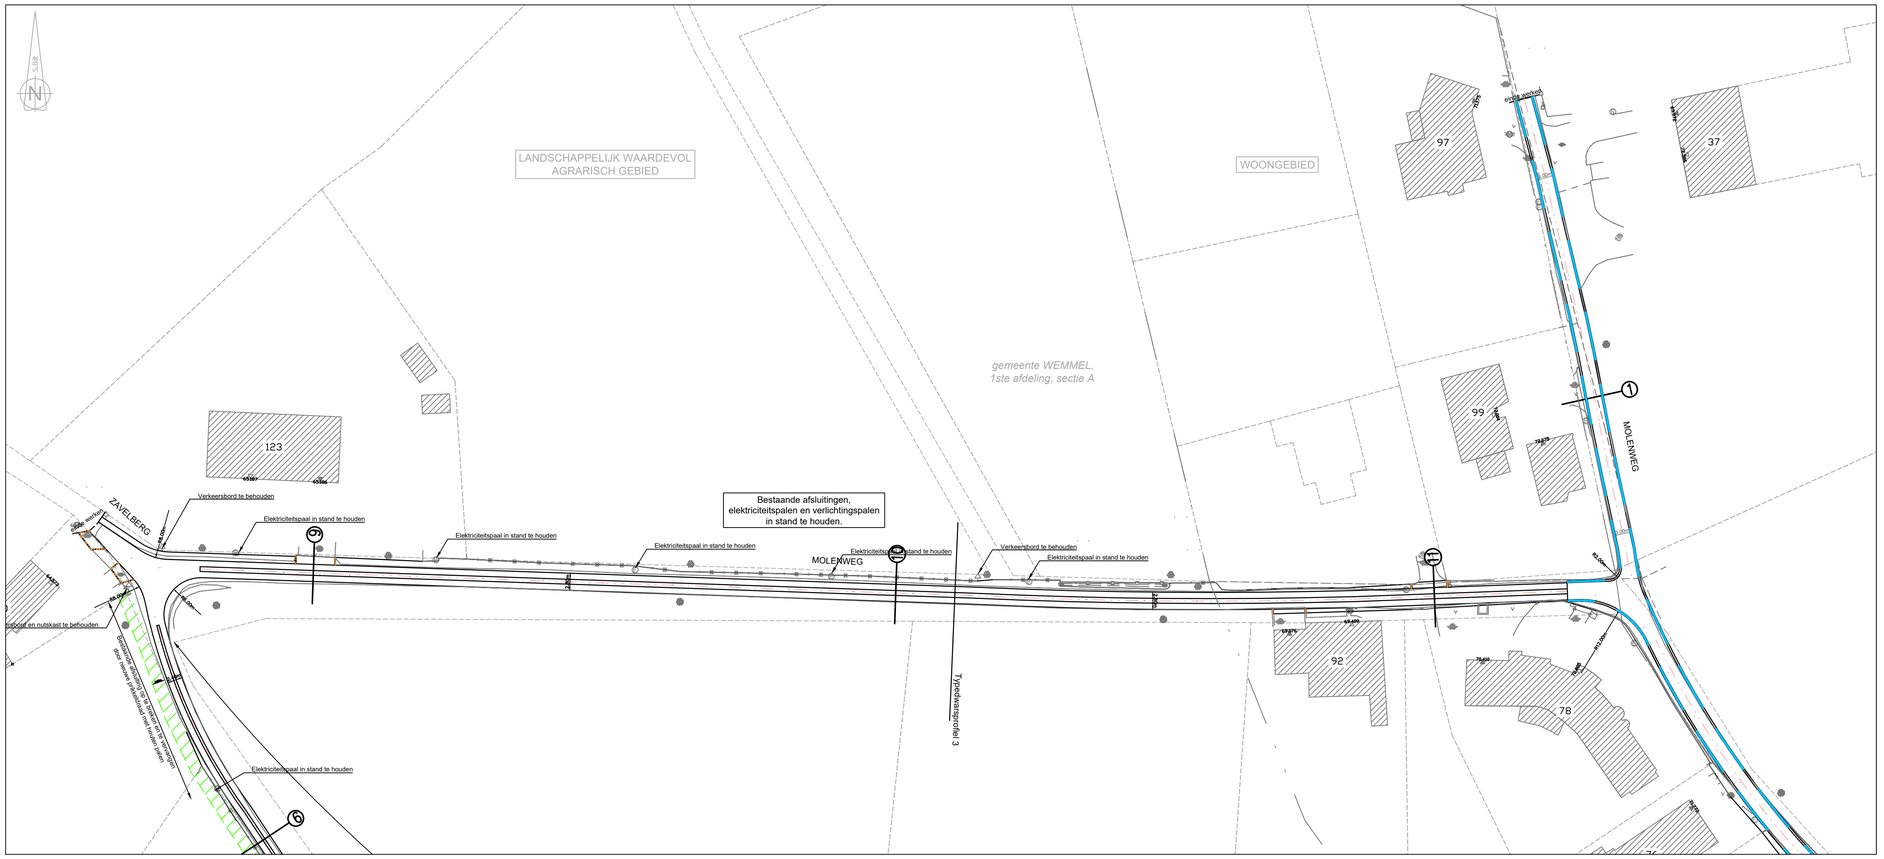

Provincie:	VLAAMS-BRABANT		
Stad/Gemeente:	WEMMEL		
Projectnaam:	Riolerings- En Wegeniswerken Molenweg		
Projectnummer:	204003		
Titel:	**Lijnvormige elementen**		
	Molenweg - Deel 2		

204003_6_13.02.03_LE

C	21/08/2023	Aanbestedingsdossier	KVG
B	23/05/2023	Aanpassing RWA-riolering o.b.v. opmerkingen AC dd. 14/02/2023	GHU
A	07/09/2021	Aanpassing riolering o.b.v opmerkingen Farys 20 augustus 2021	RDC
-	17/08/2021	Voorontwerp	RDC
	DATUM	HISTORIEK	TEKENAAR

Antwerpsesteenweg 45
2830 Willebroek
Tel.: 03 216 71 52
www.sbilt.be

Schaal:	1:500_XREF	Plan opp.:	0.50m²
		Plan formaat:	840x594
Fase:	6	204003_0_0_0.dwg	
		Aantal plannen	28