


Typedetail: grondplan trapconstructie

Schaal 1/25

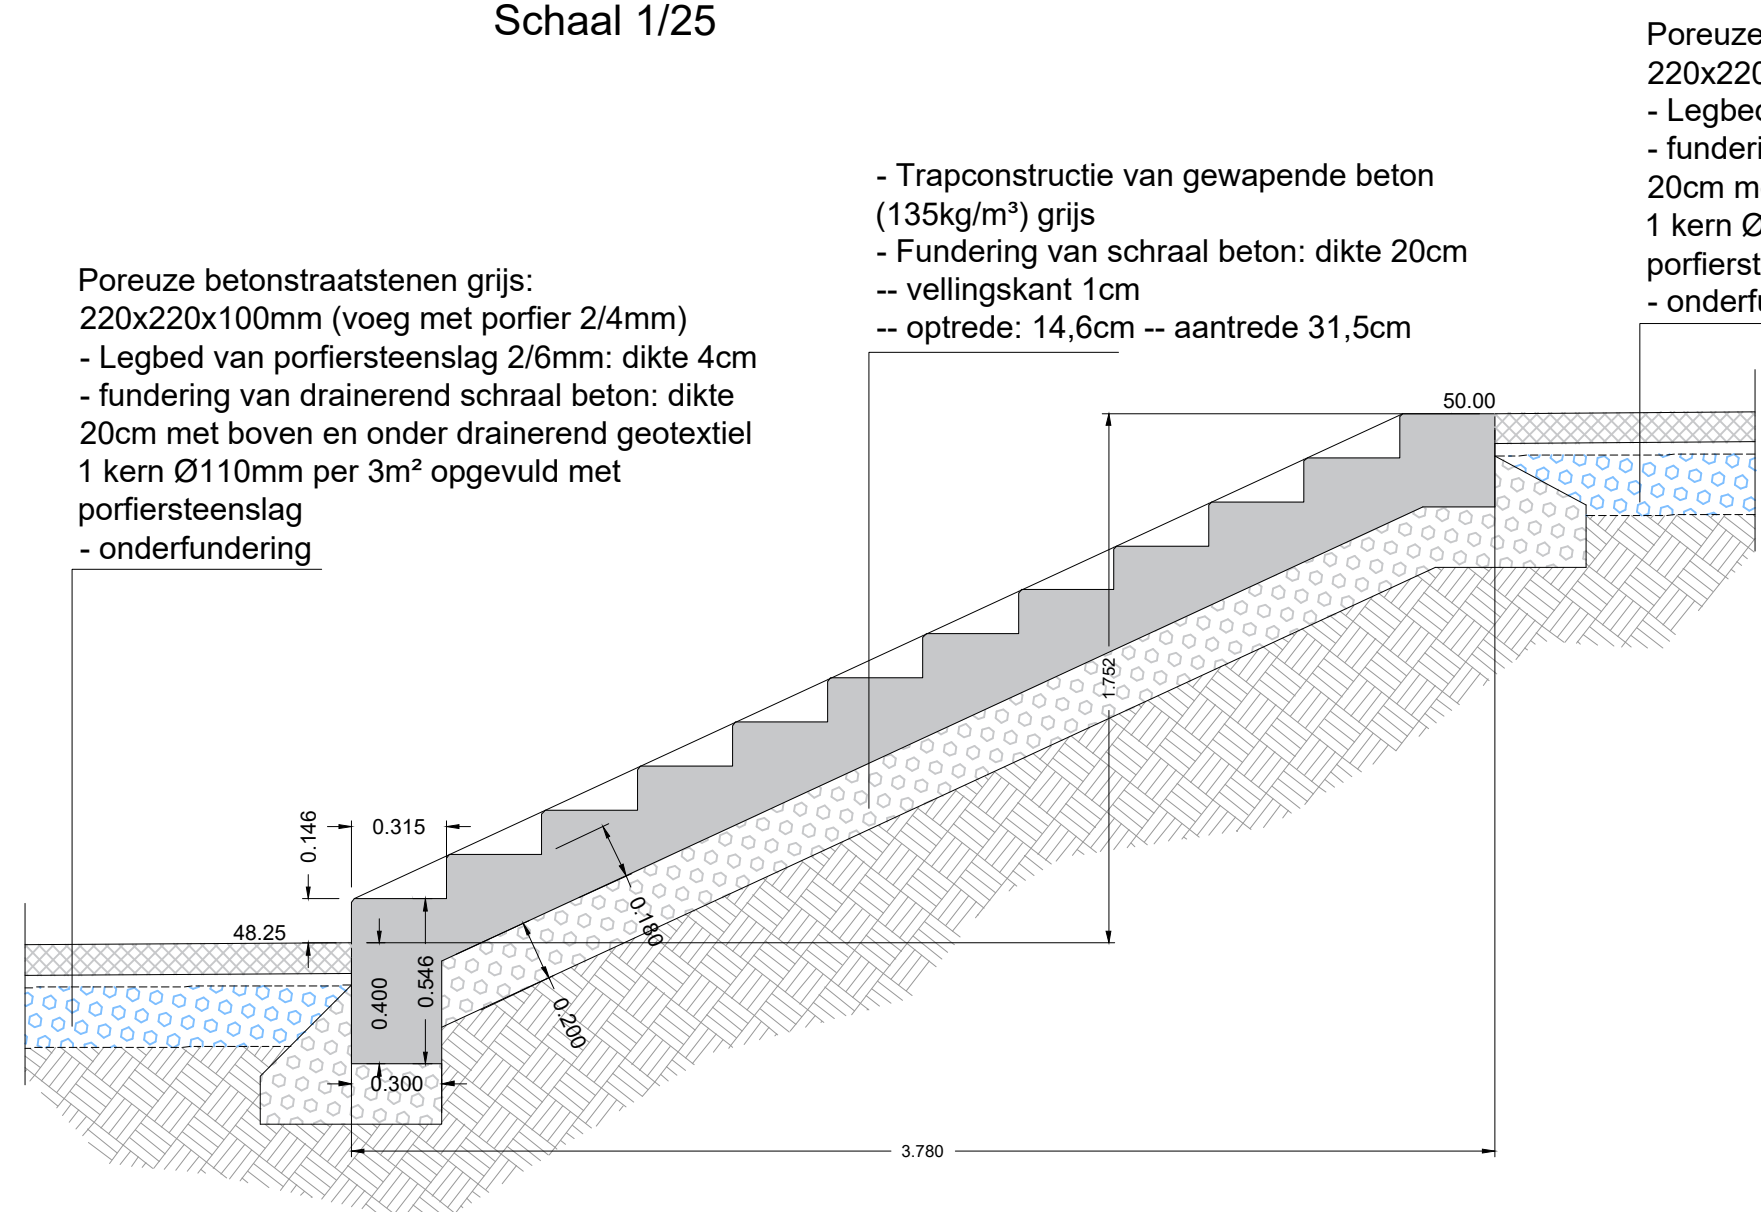


Typedetail dwarsnede trapconstructie

Schaal 1/25

- Poreuze betonstraatstenen grijs: 220x220x100mm (voeg met porfier 2/4mm)
- Legbed van porfiersteenslag 2/6mm: dikte 4cm
- fundering van drainerend schraal beton: dikte 20cm met boven en onder drainerend geotextiel
- 1 kern Ø110mm per 3m<sup>2</sup> opgevuld met porfiersteenslag
- onderfundering

Alle kanten zijn afgewerkt met vellingskanten van 1/1cm

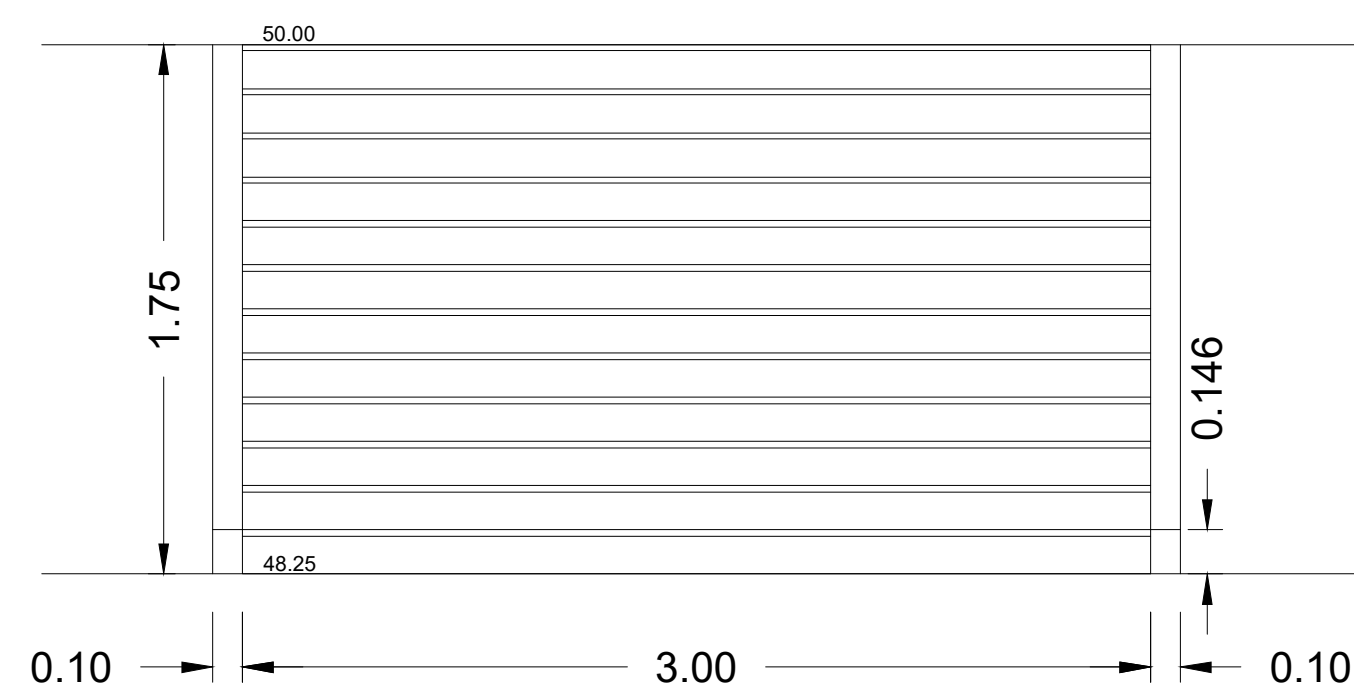

Typedetail vooraanzicht trapconstructie

Schaal 1/25

PROVINCIE VLAAMS-BRABANT

**GEMEENTE WEMMEL**  
**AFDELING WEMMEL**

Wemmel: Afkoppelen lozingspunt Dijk / Vijver Balcaen / aanleg gescheiden rioolstelsel in Ronkel  
DOM-240-19-000-Z - GIP 101336

Raamcontract AD-ALL-19-A01-Z  
Projectgebied Dilbeek

BOUWHEER :

**farys**  
Stropstraat 1,  
9000 GENT  
Tel. 078/35.35.88

ONTWORPEN DOOR :

**LOBELLE**  
STUDIEBUREAU bv

Gistelsteenweg nr.112  
8490 Varsenare (Jabbeke)  
Tel:050/30.00.30 - Fax:050/38.96.91  
Mail: info@studiebureau-lobelle.be  
Site: www.studiebureau-lobelle.be

Ir. Philippe Lobelle - Zaakvoerder

Gezien en goedgekeurd door farys Gent op: .....

i.o.  
De Projectleider

Jeroen Defranco

Aantal plannen: **4**

PLANNR: **ONTWERP**

**DETAIL TRAP**

Schaal: 1/50

AANVAARD DOOR ONDERGETEKENDE AANNEEMER	DATUM	NOTA'S
	17/11/2021	Voorontwerp: aanpassingen na overleg en beslissing versie
	13/07/2022	Voorontwerp: aanpassingen dossier
	16/08/2022	Voorontwerp: aangepast dossier mail. Farys dd.19/07/22
	19/10/2022	Voorontwerp: aangepast dossier na overleg dd.05/09/22
	01/12/2022	Voorontwerp: aangepast dossier na overleg dd.01/12/22 GIP
	31/05/2023	Voorontwerp: aangepast dossier GIP V2
	07/11/2023	Ontwerpdossier

DOSSIERNR :	OPP. :	BESTANDSLOCATIE
WW2060/08	0,52m <sup>2</sup>	J:\WW2060_08\3_ONTWERP\20231103_DEF_01\WW2060_08-V2.dwg