


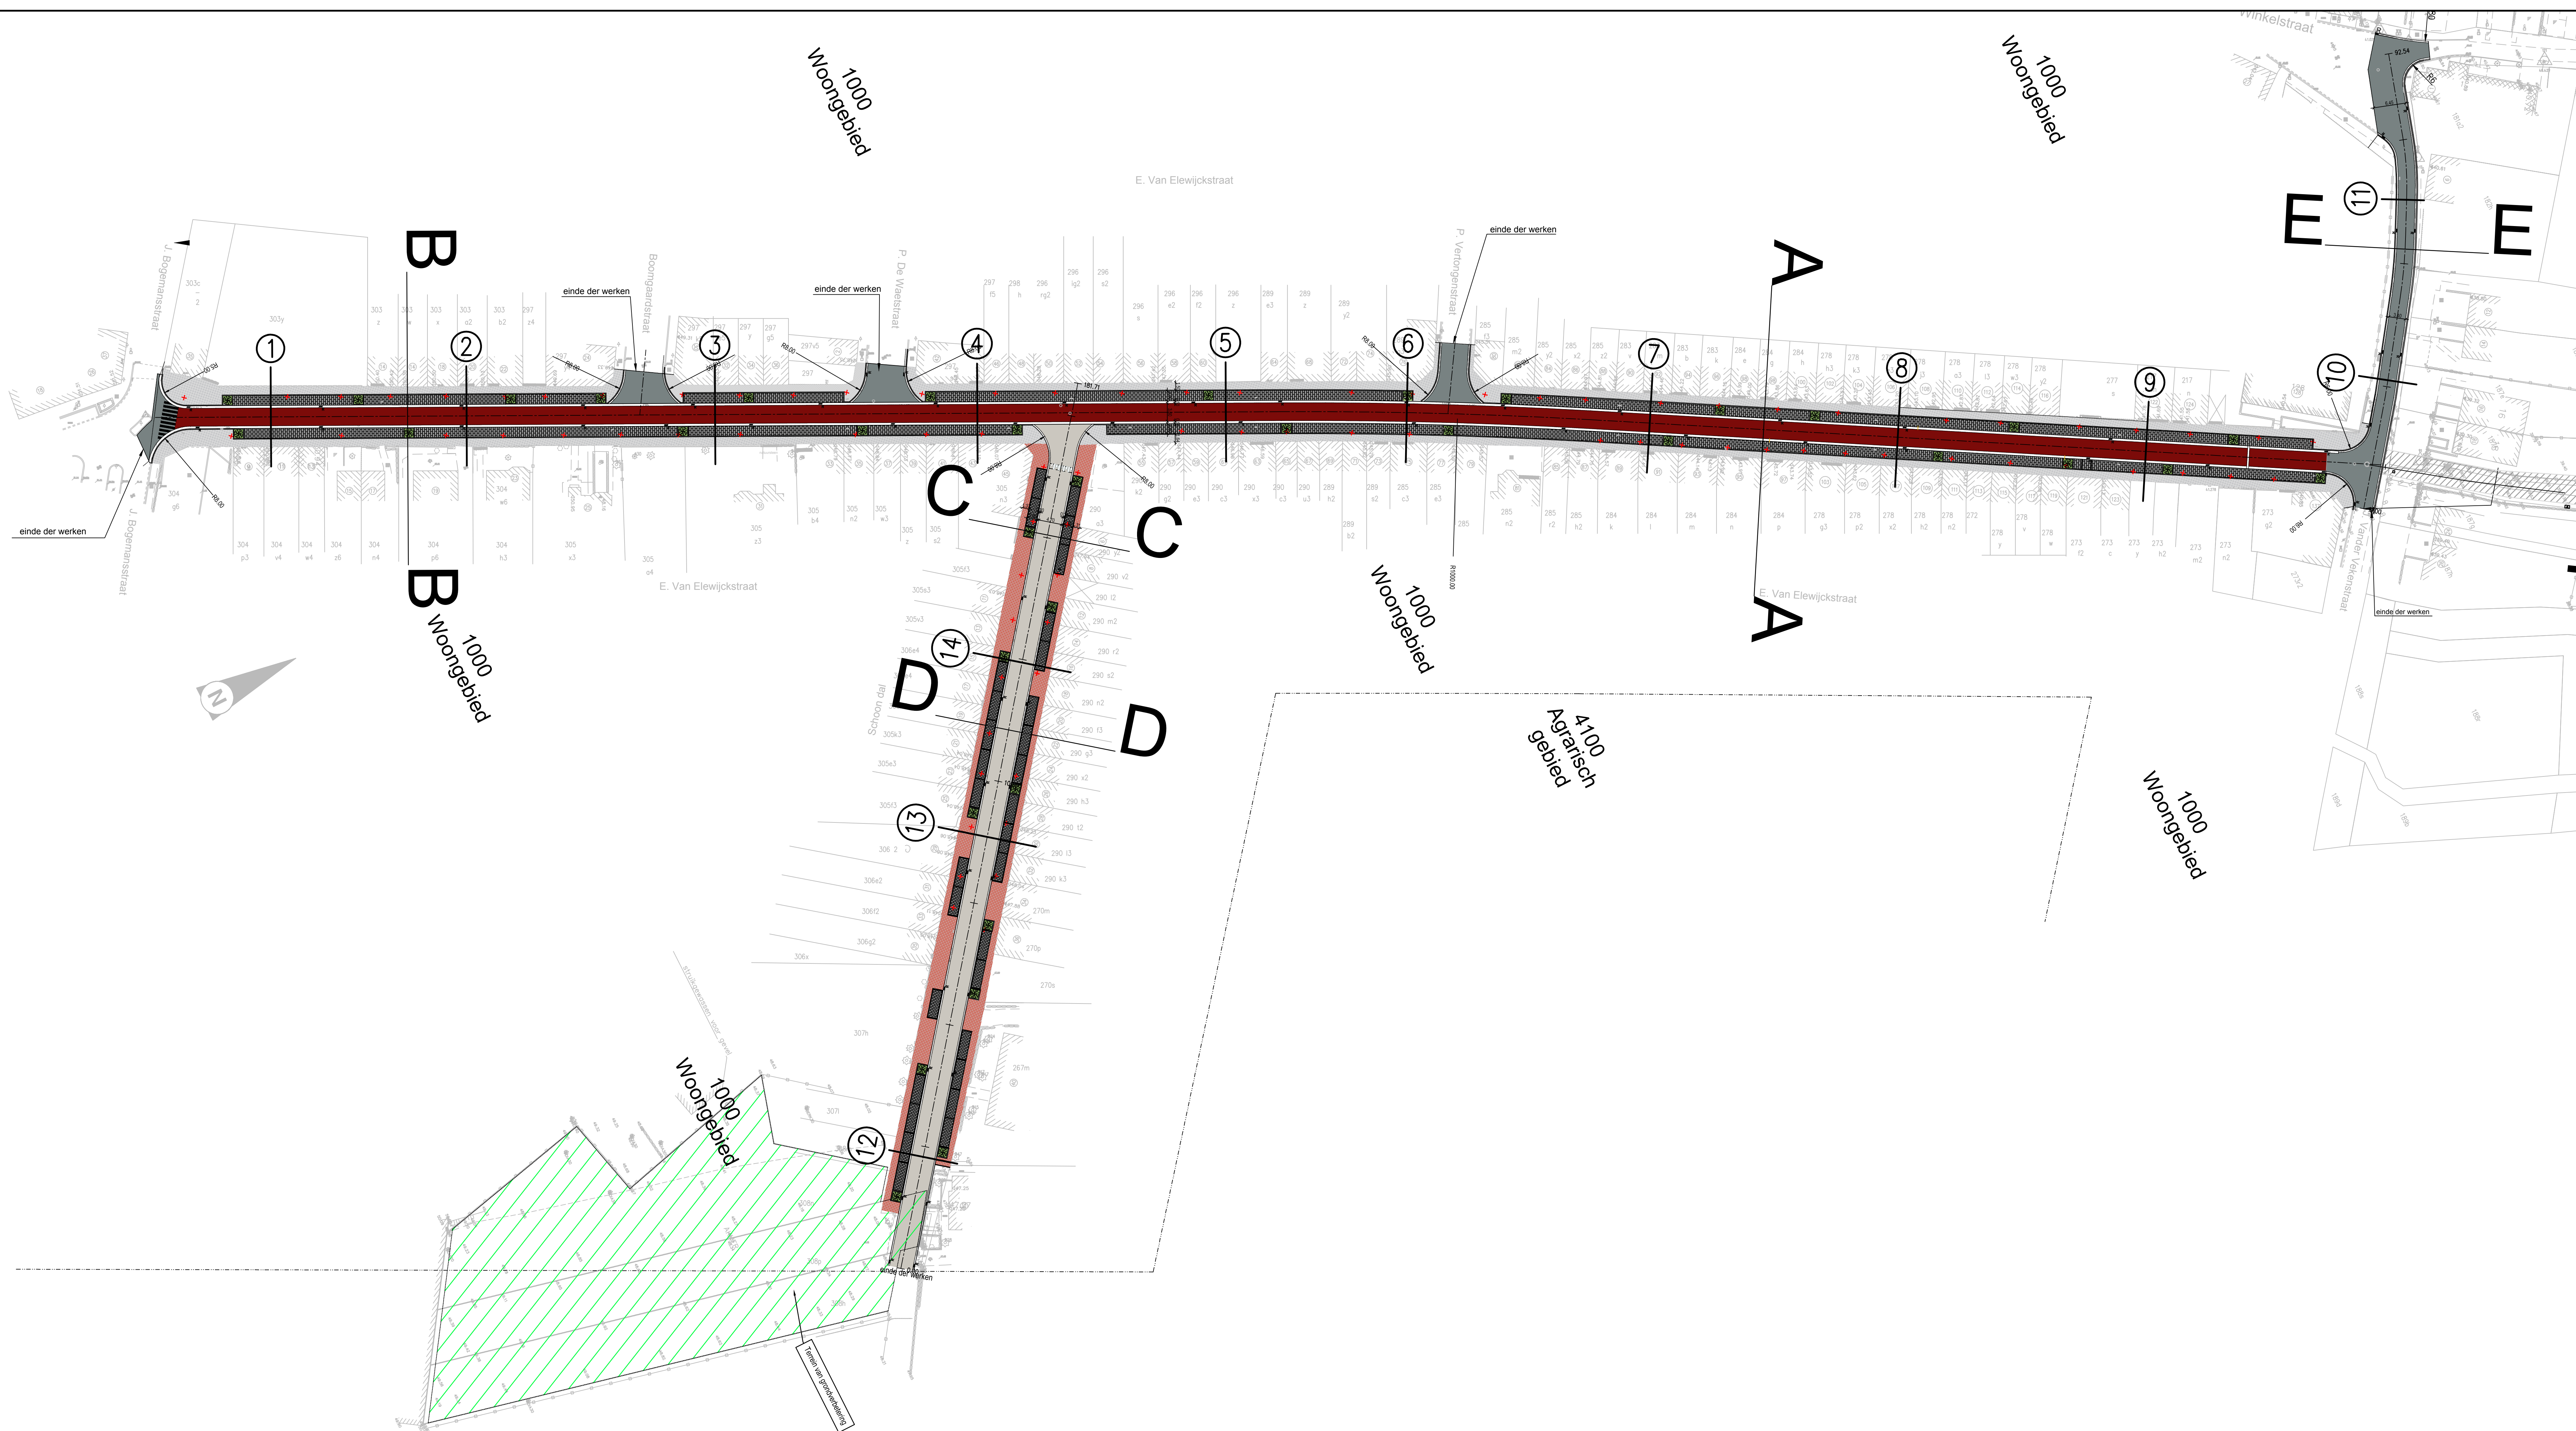

- LEGENDE: ONTWERP
- RUWEG: rood-bruin asfalt
  - RUWEG: uitgewassen beton-zwart
  - RUWEG: asfalt
  - VOETPAD: gebakken straatstenen 200x80x60mm - rood-bruin
  - VOETPAD: betonstraatstenen 220x220x80mm - grijs
  - PARKEERSTROOK: betonstraatstenen 220x110x100mm - zwart
  - RUWEG: opbraak en heraanleg in asfalt volgens t
  - ONDERHOUDSWEG: steenslag
  - PLANTVAK
  - NIUWE BOMEN  
Schoondal: Boomtype B (zie meestaat)
  - TE ROOIEN BOMEN en ontrunkten



Aquafin NV  
Dijkstraat 8  
2630 Aartselaar  
Tel.: 03 450 45 11  
www.aquafin.be

Province:  
Stad/Gemeente: **GEMEENTE WEMMEL**

Projectnaam: **VMM B215101  
E. VAN ELEWIJCKSTRAAT**  
Projectnummer: **WEM3001**  
Titel: **GRONDPLAN WEGENIS  
E. VAN ELEWIJCKSTRAAT, SCHOON DAL**

Bouwheer  
Directeur Infrastructuur  
Dirk De Waele  
Bekkenverantwoordelijke  
**Aquafin**  
Projectleider  
...

Studiebureau  
**SWECO**  
vesting Berchem  
Posthofweg 24  
2001 Antwerpen  
T +32 3 808 10 96  
www.swecobelgium.be  
Projectleider  
B. Van Den Zegel

Stad of Gemeente  
**WEMMEL**  
Burgemeester/voorzitter  
Walter Vansteenkiste  
Secretaris  
Audrey Monsieus

Aannemer

Plannummer  
**WEM3001/1/17-2-4.1/2**

| Nr. | Datum.    | Historiek    |
|-----|-----------|--------------|
| A   | jan. 2019 | Aanbesteding |
| B   | sep. 2019 | Aanbesteding |
| C   | nov. 2019 | Aanbesteding |
|     |           |              |
|     |           |              |
|               |                                      |
|---------------|--------------------------------------|
| Schaal: 1/500 | Plan opp.: 1.13m²                    |
| Getekend: IBE | Bestandsnaam: 184836_35_L_WEG_01.dwg |