




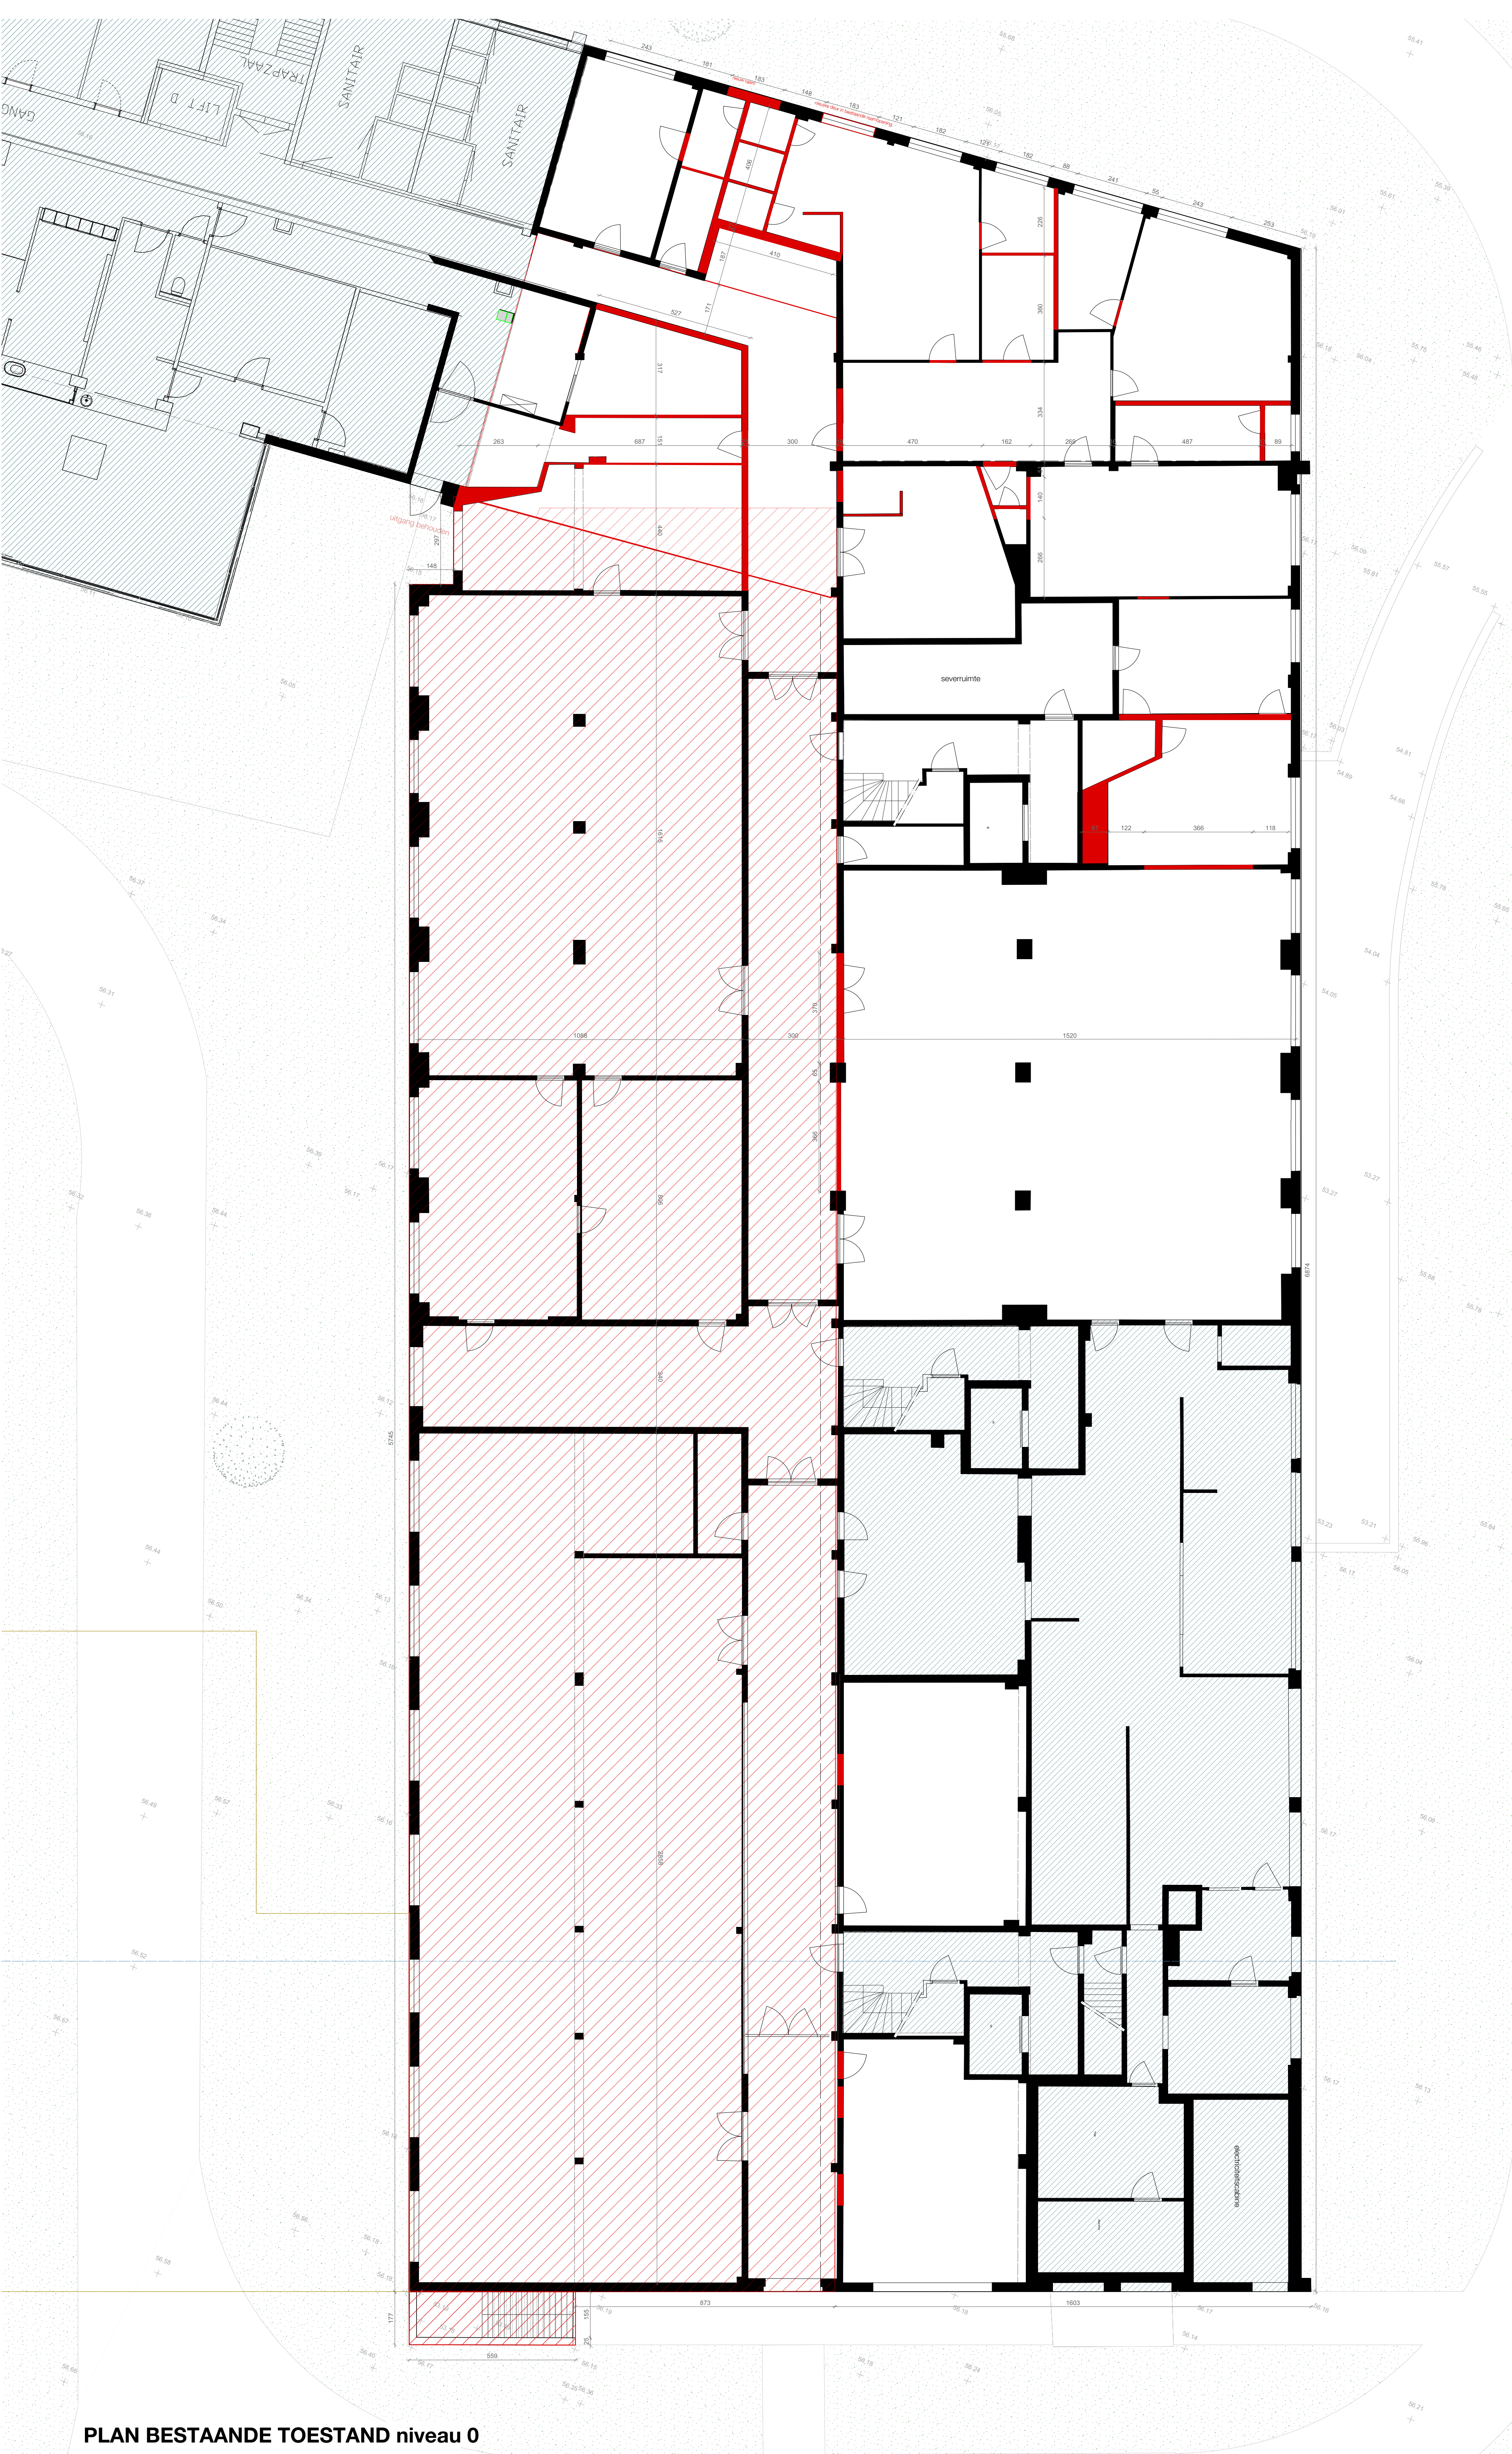

PLAN BESTAANDE TOESTAND niveau 0

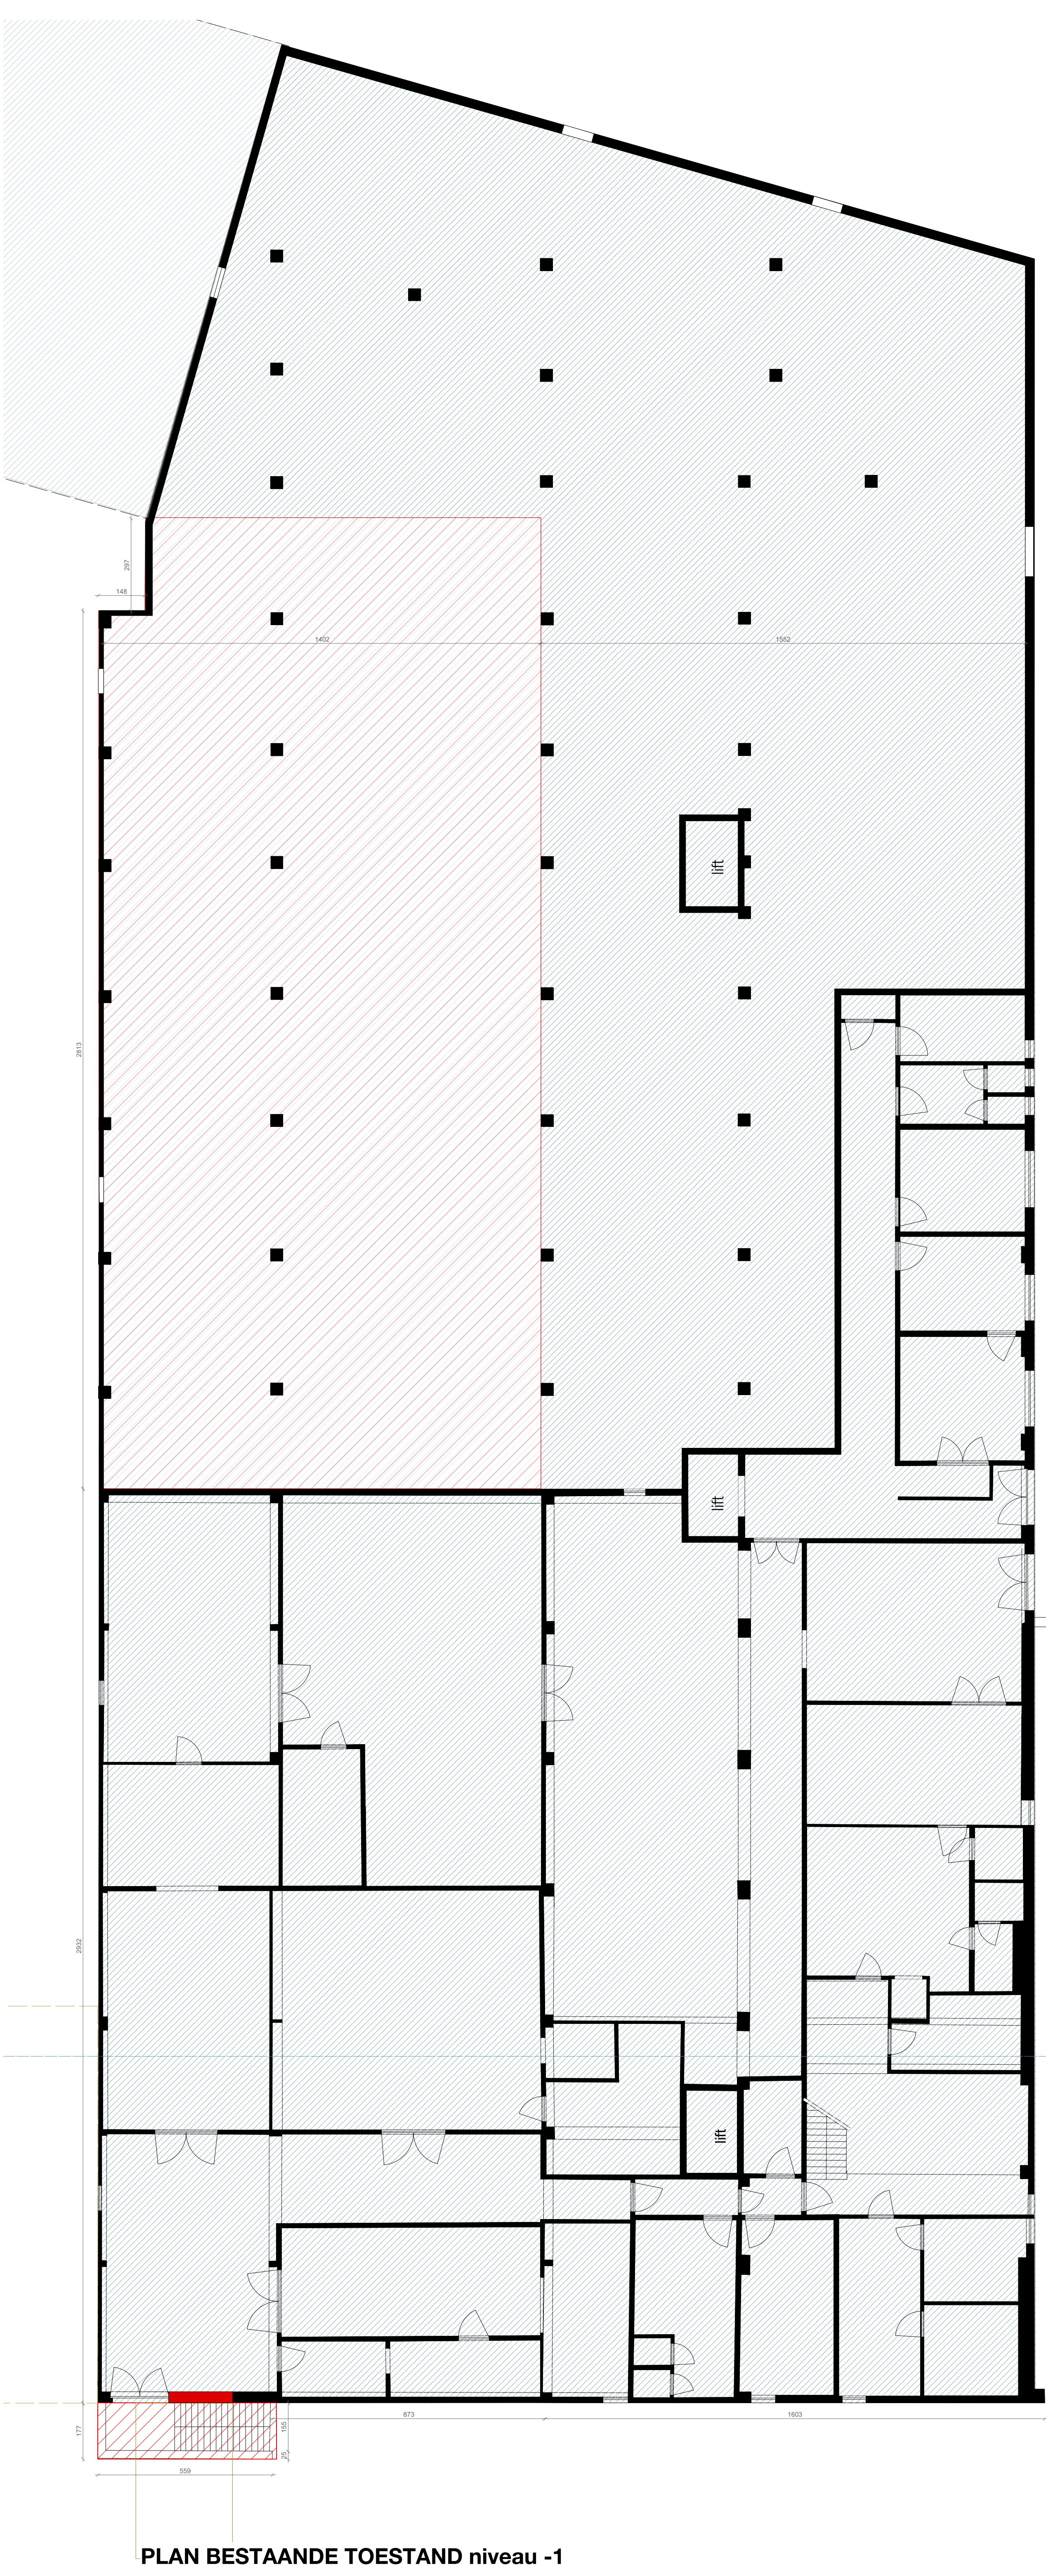


PLAN BESTAANDE TOESTAND niveau -1

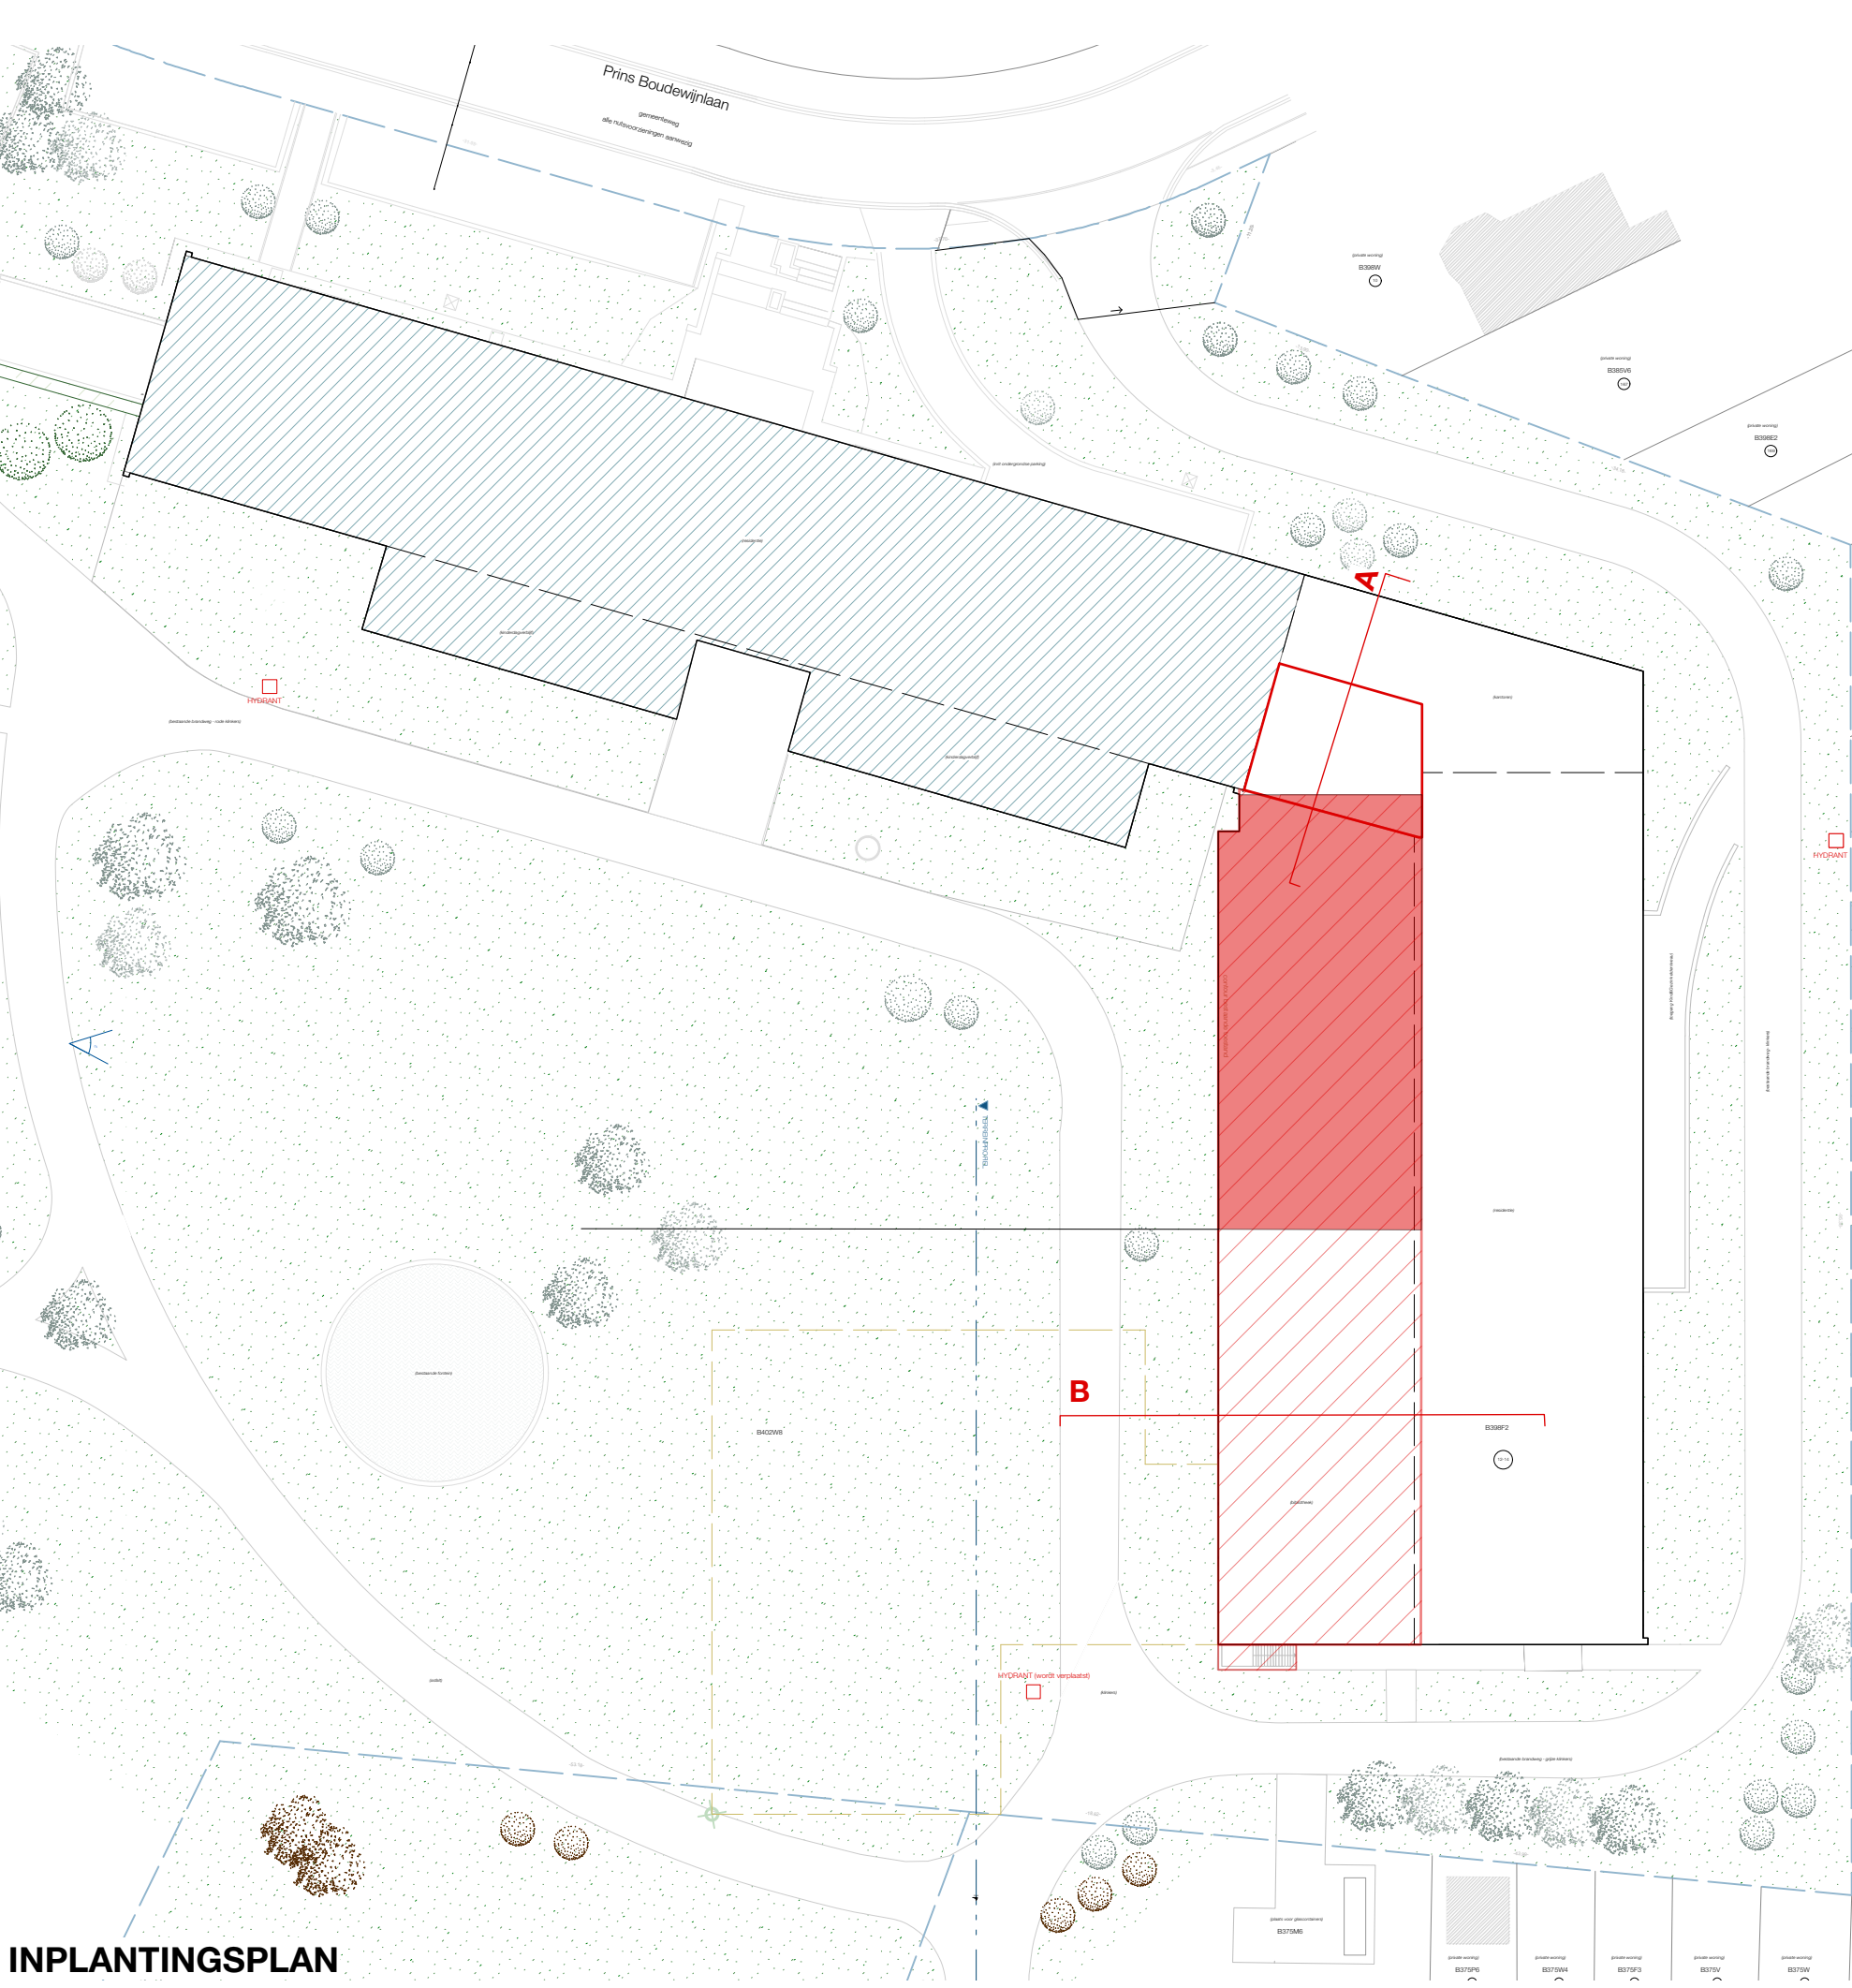

- sloop niveau 0 (incl. dak/terrassen), kruipkelder blijft behouden
- sloop niveau 0 (incl. dak/terrassen), sloop kruipkelder
- sloop niveau 0 (incl. dak/terrassen), kelder blijft behouden

SNEDE A bestaande toestand - sloop

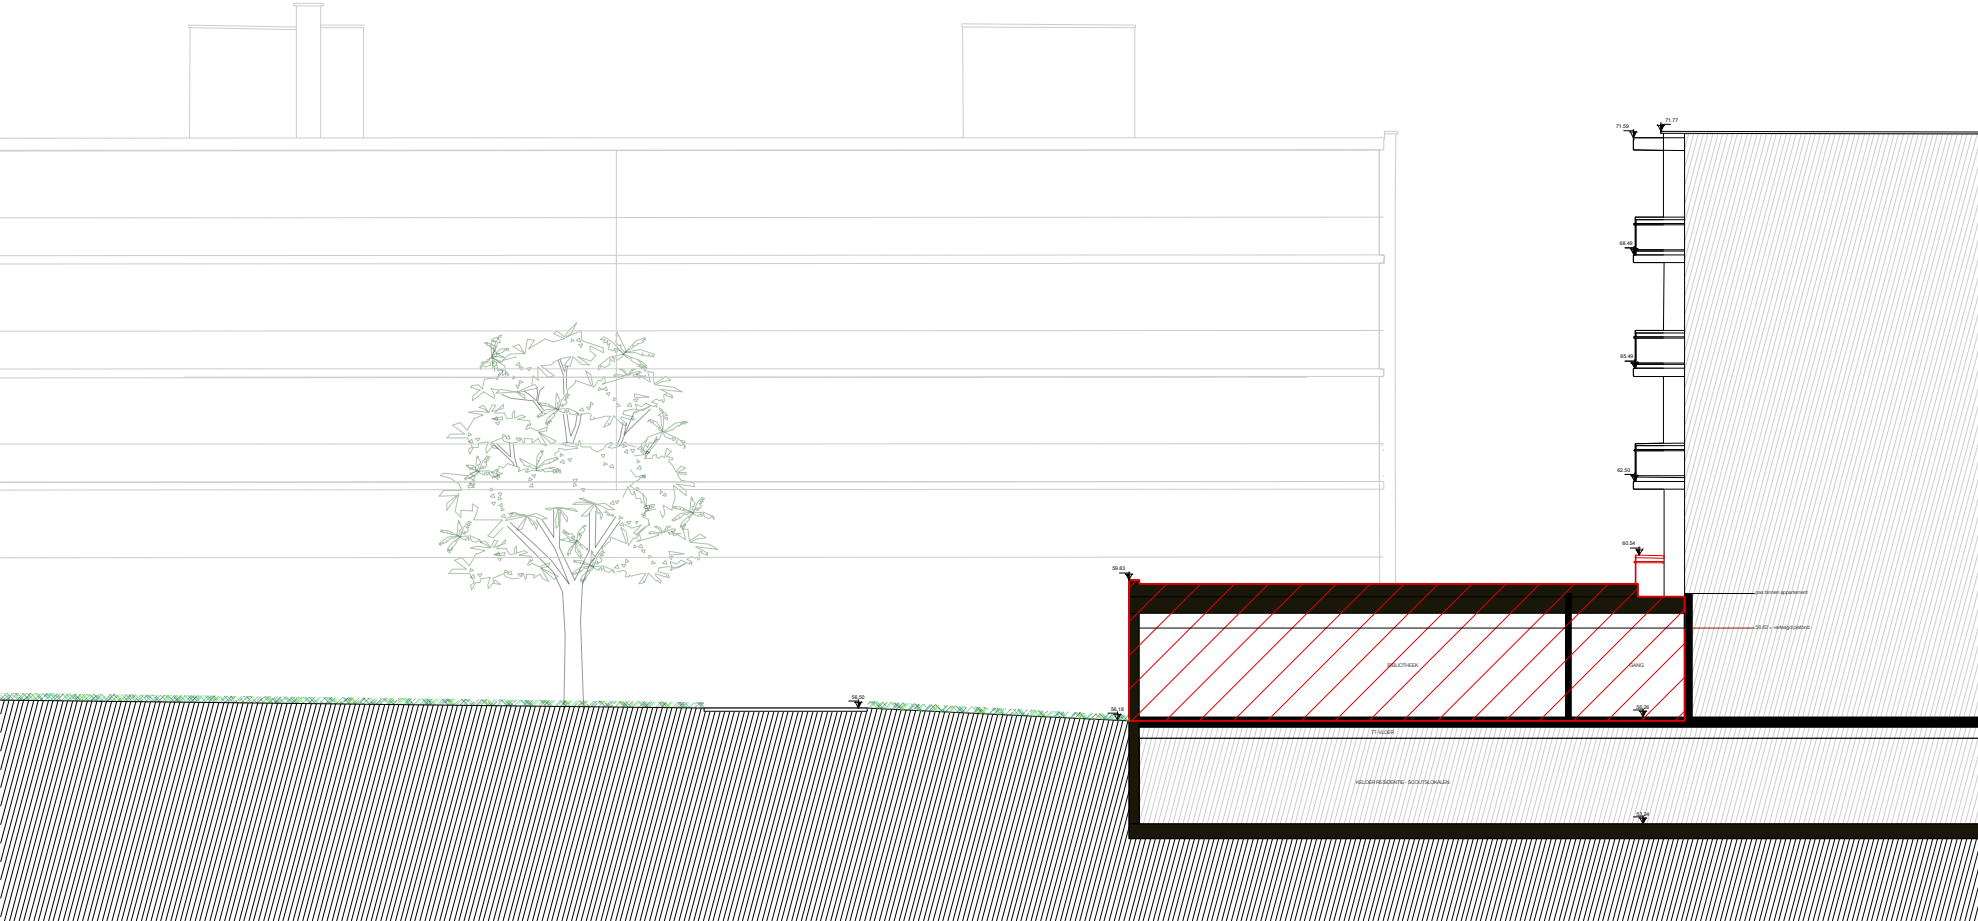

SNEDE B bestaande toestand - sloop

Gemeentebestuur en OCMW Prins Boudewijnlaan 12 1780 Wemmel		
Administratief centrum en bibliotheek Wemmel		
bouwplaats	J. De Ridderlaan 12 1780 Wemmel	
kadaster	2 ^{de} afdeling, sectie B, grondnummer 402w8	
fase	aanbesteding	
PLAN 8 van 13		
gronplan niveau 0 - bestaande toestand	1/100	
gronplan niveau -1 - bestaande toestand	1/100	
inplantingsplan - bestaande toestand	1/500	
sneede A&B - bestaande toestand	1/200	
INDEX	DATUM	BESCHRIJVING
A	13/07/2018	
Architectuur	NERO bvba Sint-Markoestraat 28, 9032 Wondelgem T 09 220 10 58 architectuur@nero.be www.nero.be	 NERO
Stabiliteit	Ingenieursbureau Norbert Provoost bvba Alfons Braeckmanlaan 233, 9040 Gent (Sint-Amandsberg) T 09 210 55 20 info@norbertprovoost.be	
Technieken/ EPB	EDV Engineering, member of VK Architects & Engineers Axvies Business park, Building A n°4, 9820 Merelbeke T 09 210 31 50	
Veiligheids- coördinatie	VCCA bvba Kalkensteeuweg 9, 9230 Wetteren T 09 366 49 38 info@vcca.be	
bouwhaar	ontwerper	plannr. 8/13 index A tekenaar LVDH dossier. 2016 - 70 13/07/2018