




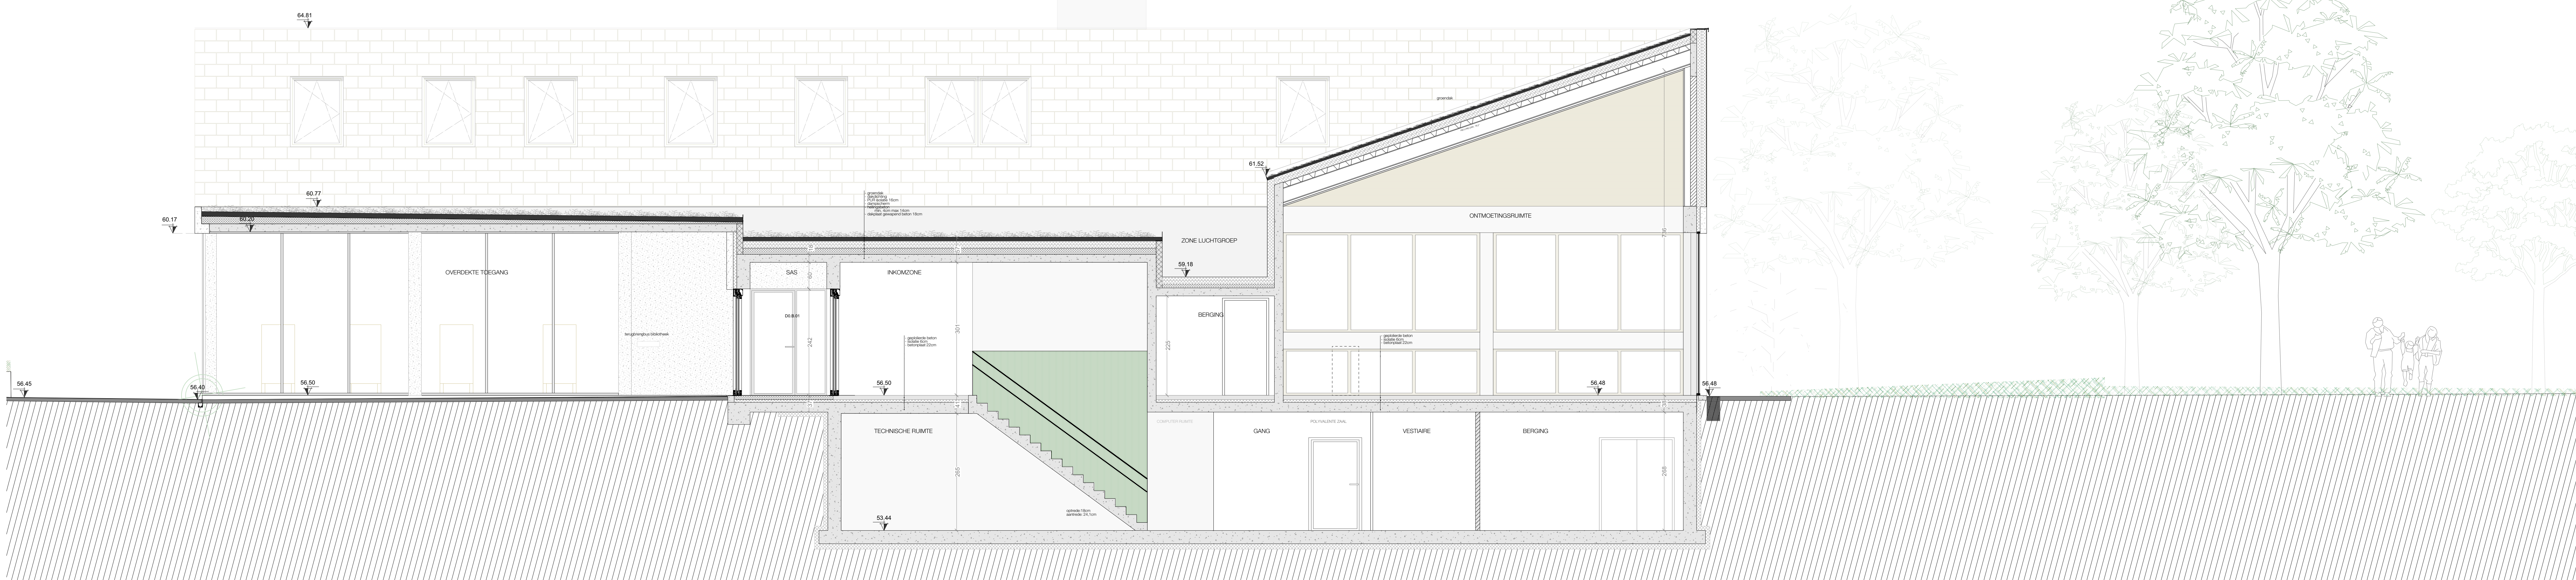

SNEDE E

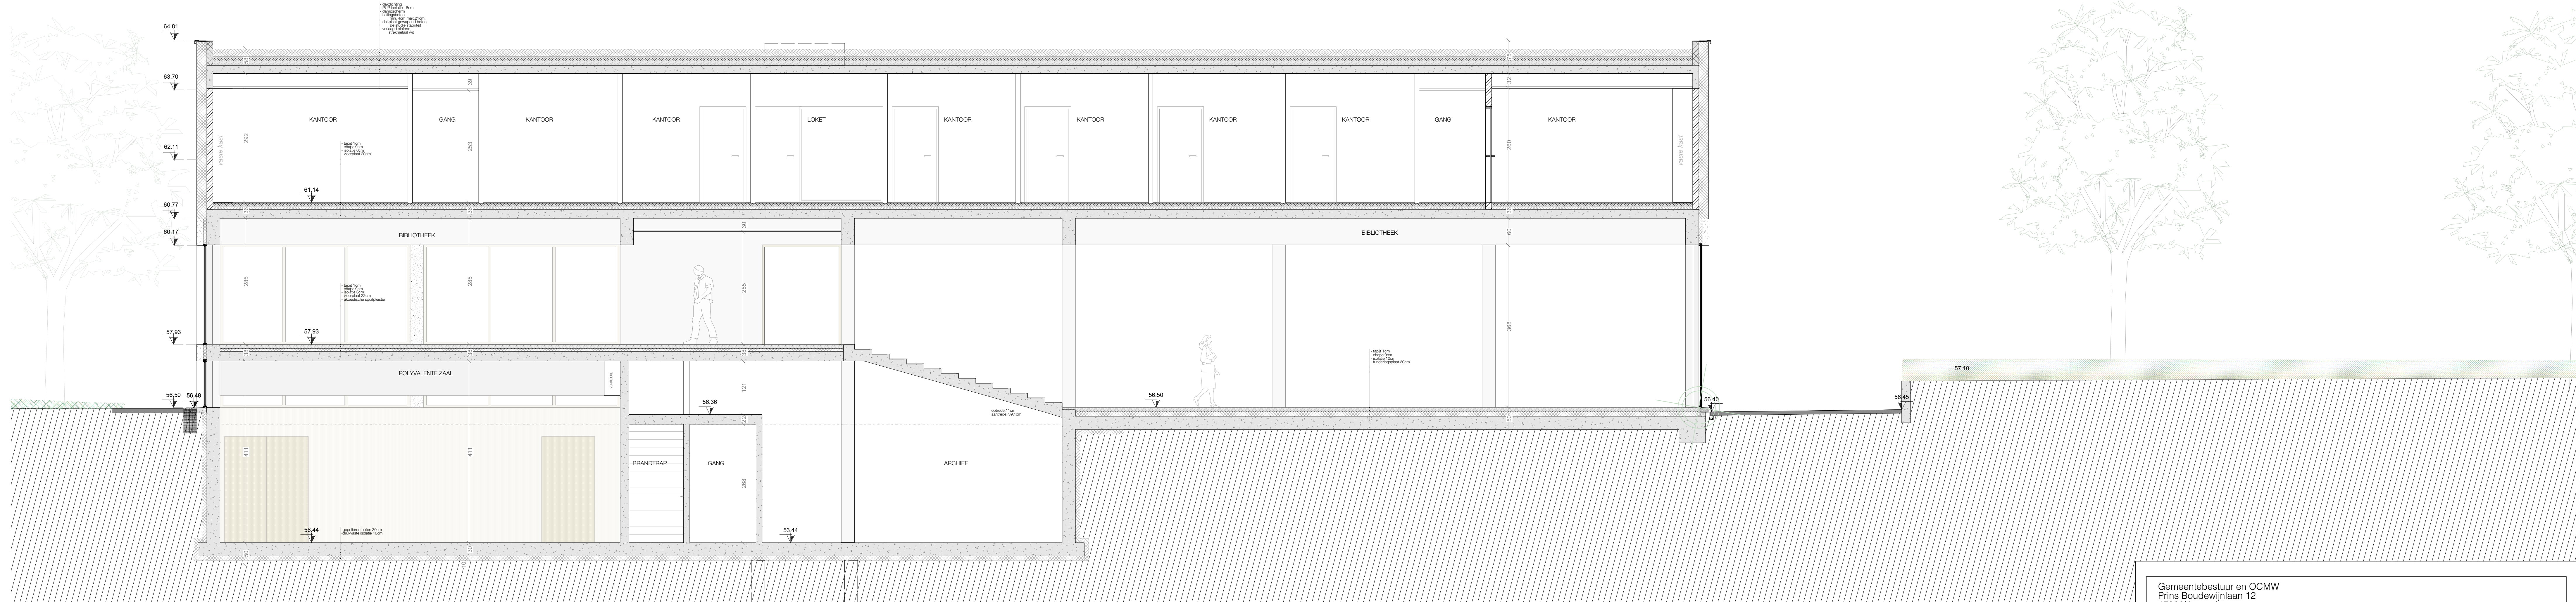

SNEDE D

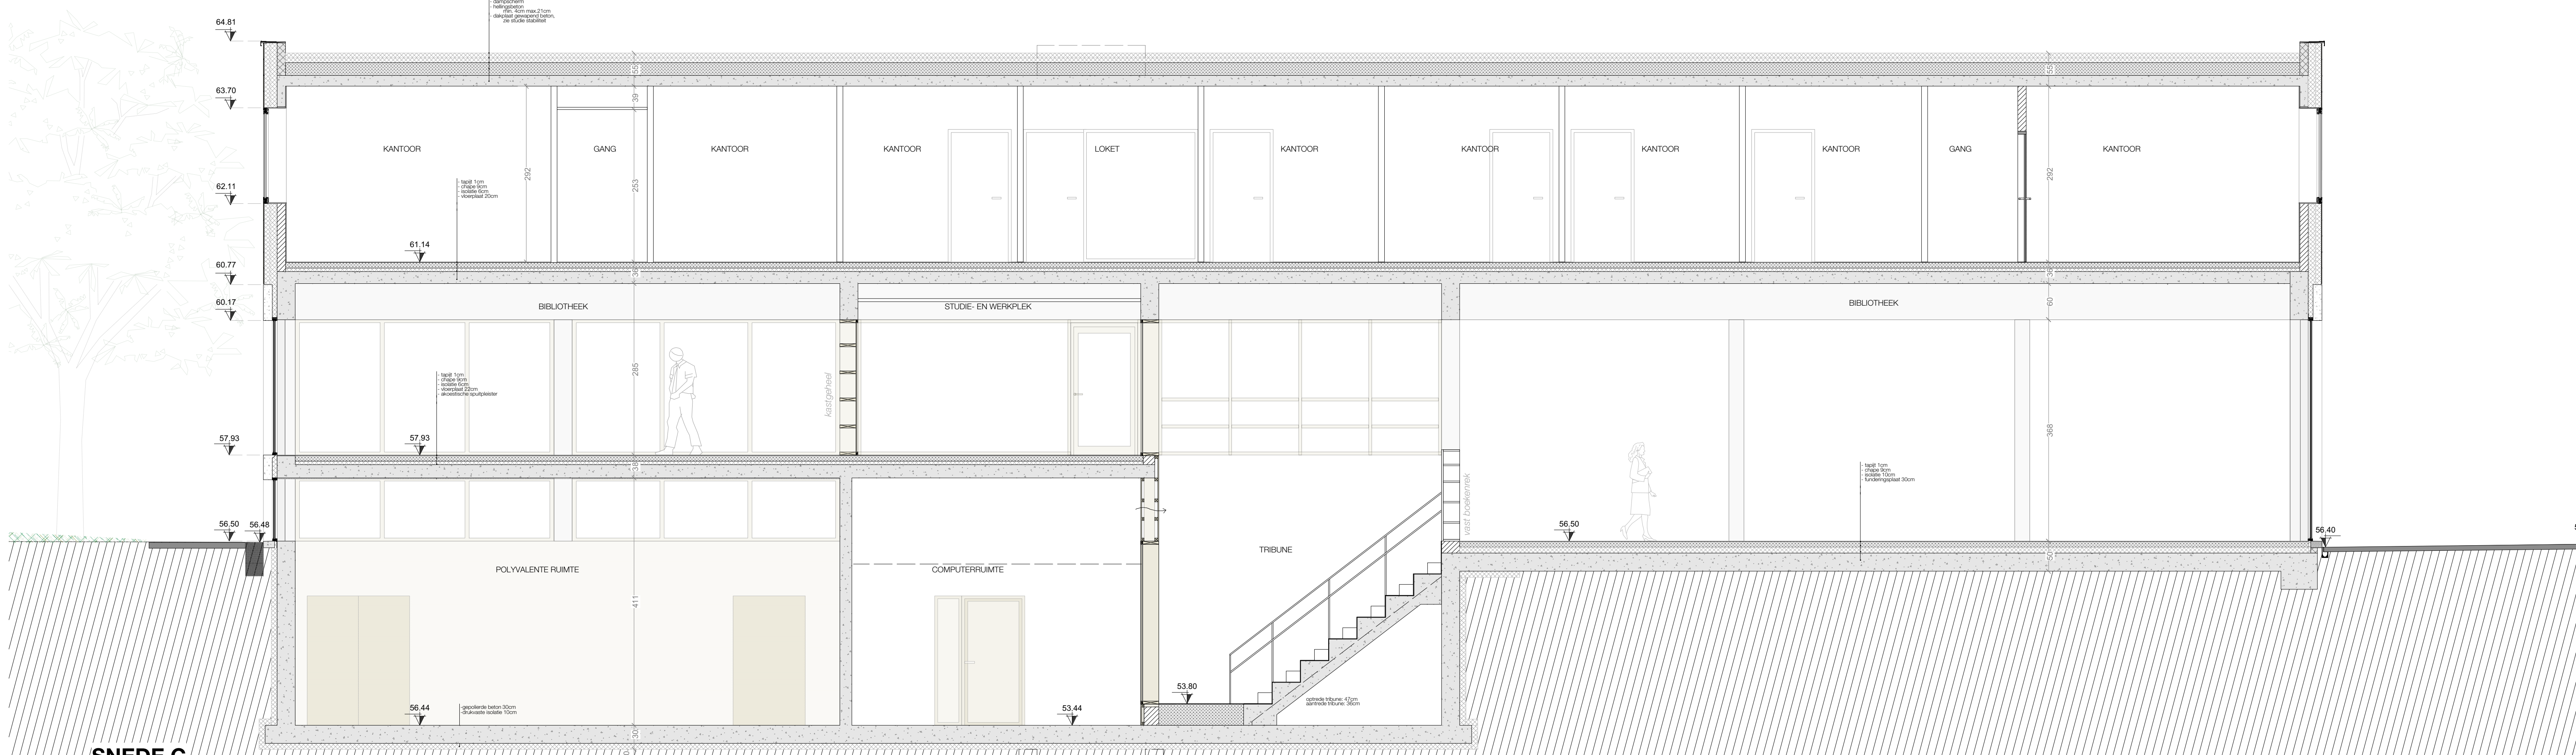

SNEDE C

- GRONDPLAN EN SNEDE
- bestaande muren
 - niet-dragende muren
 - beton
 - dragend metselwerk
 - betonsteen
 - architectonisch beton
 - isolatie
 - isolierend metselwerk
 - gepolierde beton
 - chape
 - bestaande deuren
 - bestaande residentie - niet van toepassing

Gemeentebestuur en OCMW Prins Boudewijnlaan 12 1780 Wemmel		
Administratief centrum en bibliotheek Wemmel		
bouwplaats	J. De Ridderlaan 12 1780 Wemmel	
kadaster	2 ^{de} afdeling, sectie B, grondnummer 402w8	
fase	aanbesteding	
PLAN 10 van 13		
sneede C - nieuwbouw	1/50	
sneede D - nieuwbouw	1/50	
sneede E - nieuwbouw	1/50	
INDEX	DATUM	BESCHRIJVING
A	13/07/2018	
Architectuur	NERO bvba Sint-Marikenstraat 28, 9032 Wondelgem T 09 220 10 58 architectuur@nero.be www.nero.be	
Stabiliteit	Ingenieursbureau Norbert Provoost bvba Alfons Braeckmanlaan 233, 9040 Gent (Sint-Amandsberg) T 09 210 55 20 info@norbertprovoost.be	
Technieken/ EPB	EDV Engineering, member of VK Architects & Engineers Axex Business park, Building A n°4, 9820 Merelbeke T 09 210 31 50	
Veiligheids- coördinatie	VCCA bvba Kalkensteenweg 9, 9230 Wetteren T 09 366 49 38 info@vcca.be	