


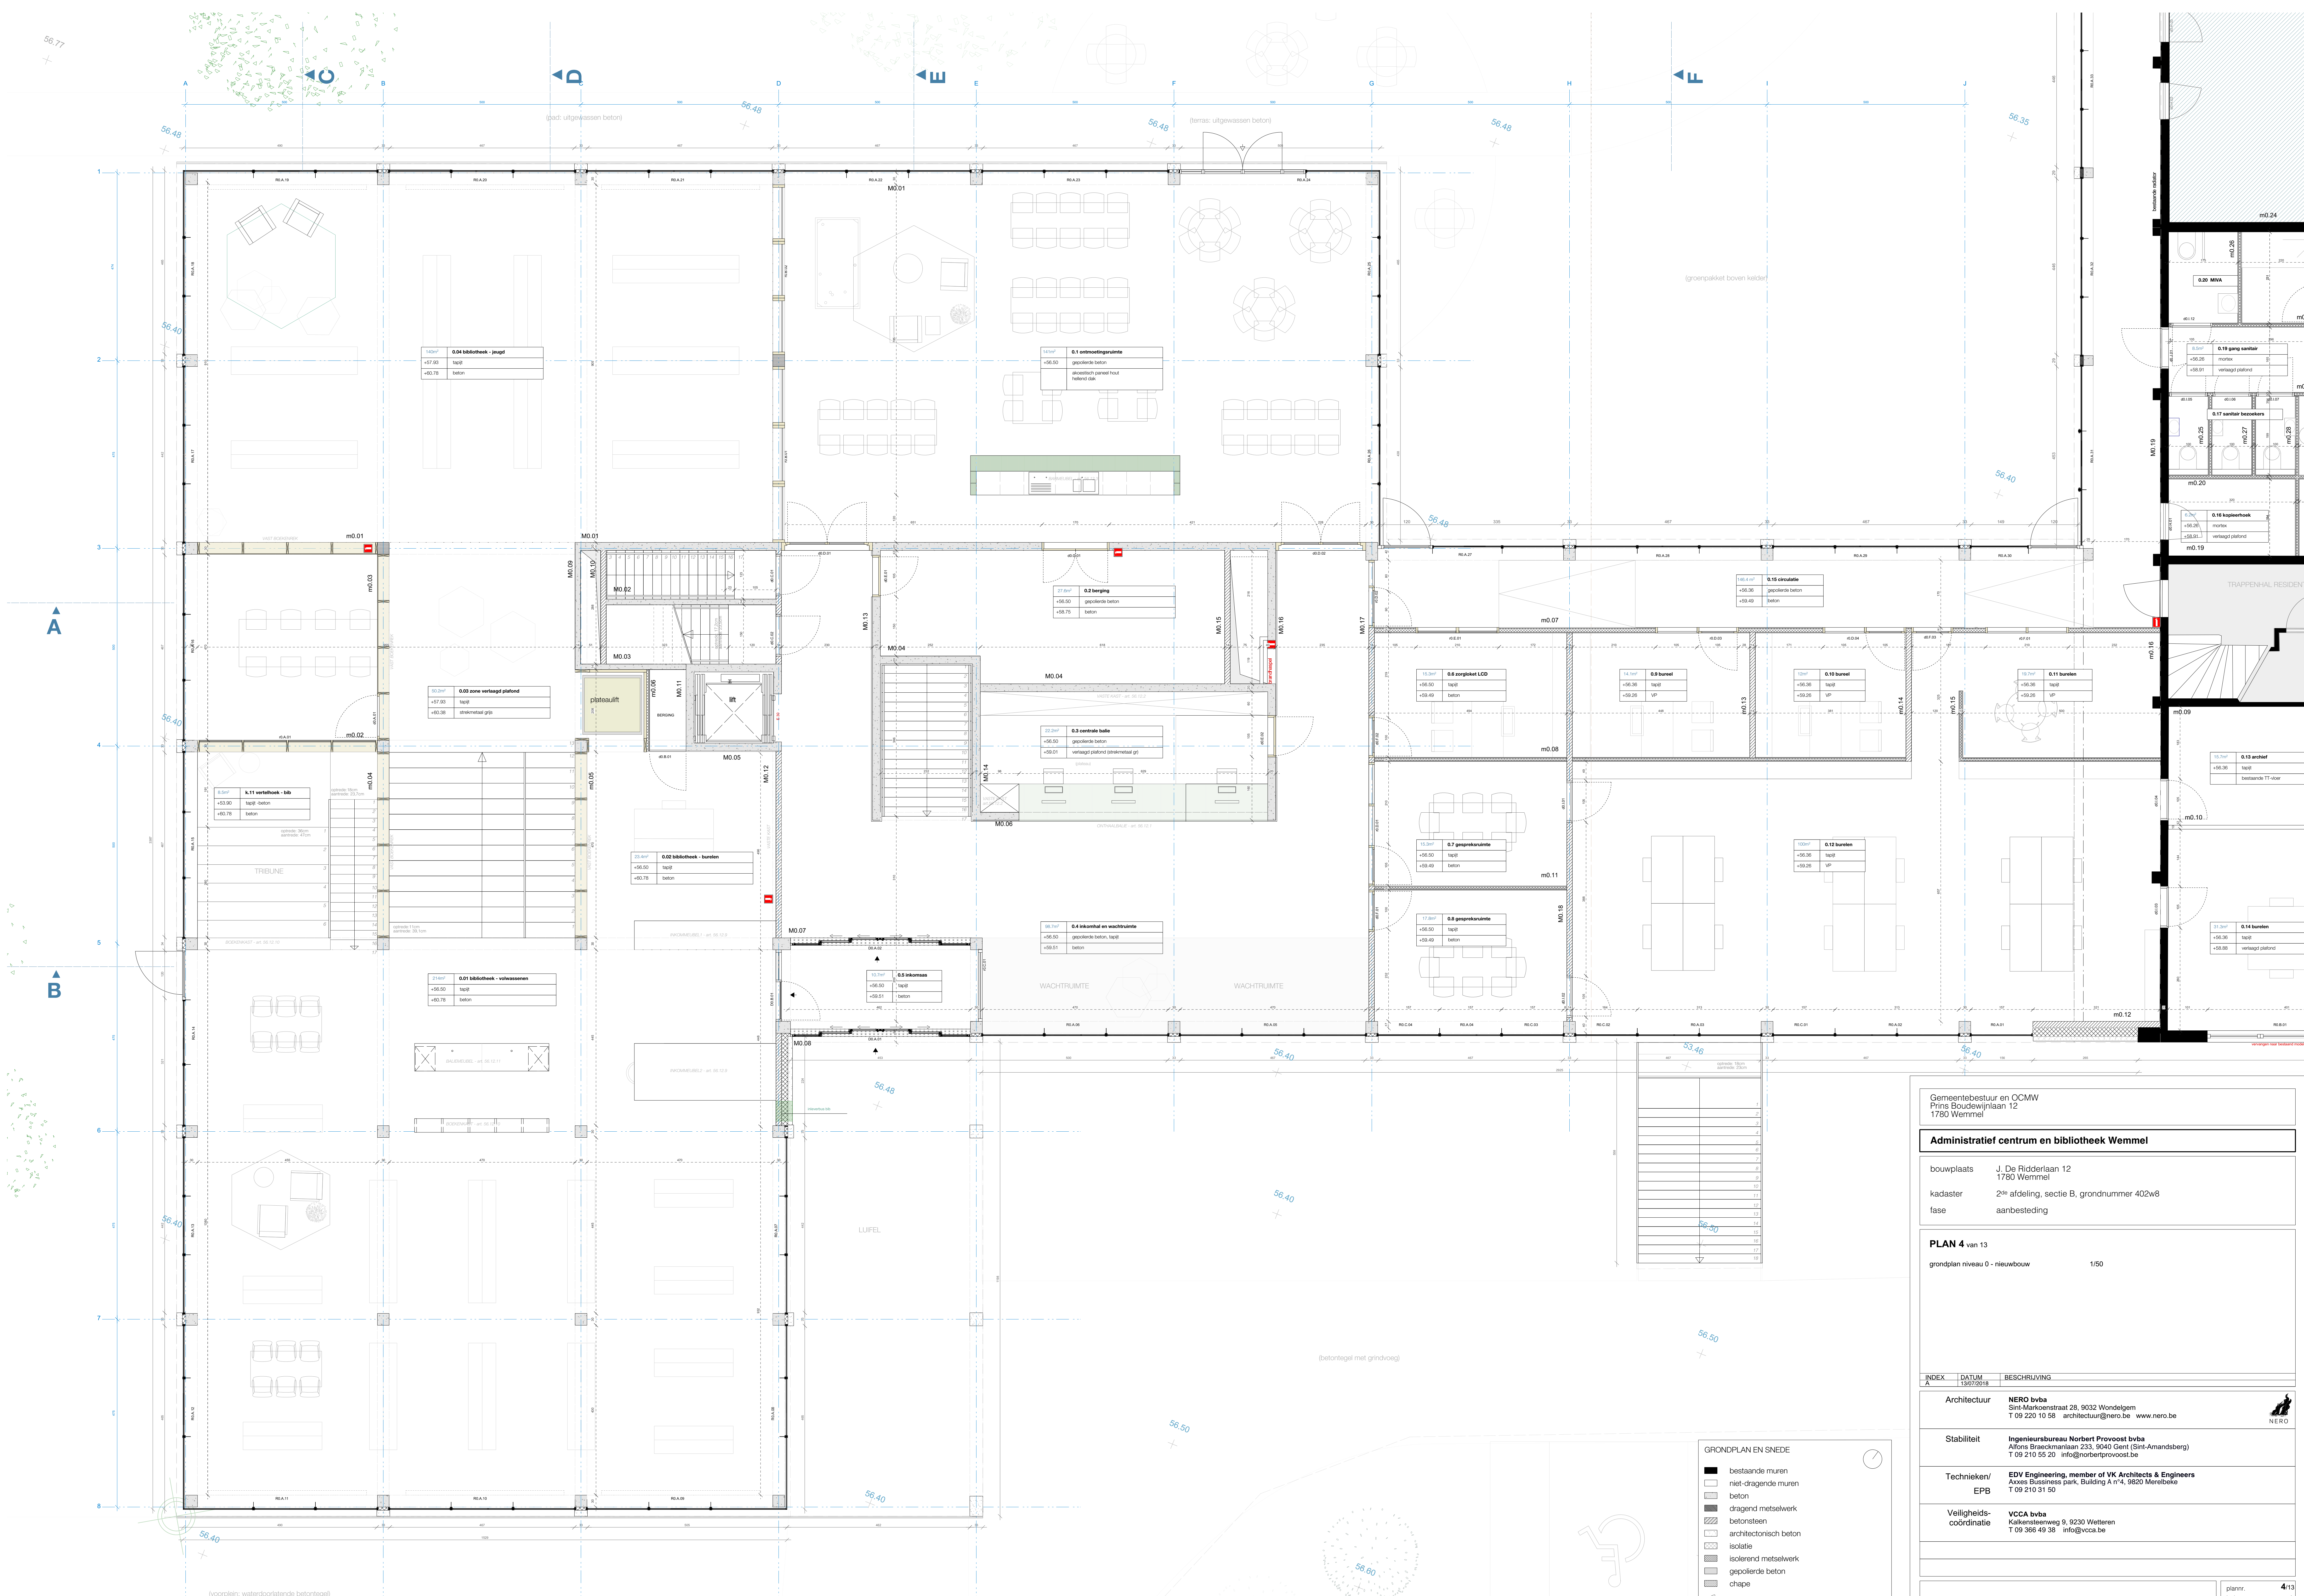

PLAN NIEUWBOUW niveau 0

Gemeentebestuur en OCMW
Prins Boudewijnlaan 12
1780 Wemmel

Administratief centrum en bibliotheek Wemmel

bouwplaats

J. De Ridderlaan 12
1780 Wemmel

kadaster

2^{de} afdeling, sectie B, grondnummer 402w8

fase

aanbesteding

PLAN 4 van 13

grondplan niveau 0 - nieuwbouw

1/50

INDEX	DATUM	BESCHRIJVING
A		

Architectuur

NERO bvba
Sint-Niklaasstraat 28, 9032 Wondelgem
T 09 220 10 58 architectuur@nero.be www.nero.be

Stabiliteit

Ingenieursbureau Norbert Provoost bvba
Aldons Braeckmanlaan 233, 9040 Gent (Sint-Amandsberg)
T 09 210 55 20 info@norbertprovoost.be

Technieken/
EPB

EDV Engineering, member of VK Architects & Engineers
Axex Business park, Building A n°4, 9820 Merelbeke
T 09 210 31 50

Veiligheids-
coördinatie

VCCA bvba
Kalkensteweg 9, 9230 Wetteren
T 09 366 49 38 info@vcca.be

bouwheer

ontwerper

plannr. **4/13**

indiv. A

tekenaar. LVDH

dossier. 2016 - 70

13/07/2018

GRONDPLAN EN SNEDE

bestaande muren

niet-dragende muren

beton

dragend metselwerk

betonsteen

architectonisch beton

isolatie

isolerend metselwerk

gepoederde beton

chape

bestaande deuren

bestaande residentie - niet van toepassing