*Om bij **noodgevallen** zoals brand,lekken en breuken de veiligheid te kunnen garanderen moet de plaatselijke watermaatschappij (en/of de brandweer) zijn toestellen (brandkranen en afsluiters) altijd kunnen bedienen. Men vraagt dan ook aan de bouwheer en/of de leidende ambtenaar om erop toe te zien dat tijdens de werken alle toestellen bereikbaar en bedienbaar blijven. **Gelieve voor oplevering van de werken de plaatselijke watermaatschappij te verwittigen om een controle te kunnen doen van de toestellen.***

TER AANDACHT VAN DE UITVOERDERS VAN DE WERKEN
IN DE NABIJHEID VAN DE OP ONDERHAVIG PLAN GETEKENDE
ONDERGRONDSE LEIDINGEN.

Dit plan wordt medegedeeld als aanwijzing en zonder waarborg van nauwkeurigheid. De aanwezigheid van de aftakkingen voor huisaansluitingen zijn meestal niet aangetekend ten opzichte van de hoofdleidingen. Bijgevolg kunnen de aanduidingen door onderhavig plan verstrekt, de aannemer geenszins ontlasten van zijn gebeurlijke aansprakelijkheid voor ongevallen of beschadigingen die gedurende of ingevolge de door hem uitgevoerde werken zouden kunnen voorkomen.

Het overzicht van de nutsleidingen is een gedateerde kopie van door het KLIP beschikbaar gestelde info.

Voorziening	Voorstelling lijntype
Waterleiding	
Leiding gas lage druk	
Kabel hoog- en middenspanning	
Kabel laagspanning	
Kabel telecom	
Kabel telecom	

Ontvangen en ingetekende gegevens van KLIP-aanvraag

Voorziening	Maatschappij	Adres	Telefoon/Fax/@
Electriciteit / Gas	Fluvius	Heirstraat 88 9100 Sint-Niklaas	Tel. : 07 835 35 34 info.planaanvragen@fluvius.be
TV / Telefoon / Internet	Telenet	Liersesteenweg 4 2800 Mechelen	Tel. : 015 33 57 34 planaanvragen@staff.telenet.be
Telefoon / Internet	Proximus	Zwijnaardsesteenweg 314 9000 Gent	Tel. : 0800 20065 Fax. : 0800 21065 planrequest_nl@proximus.com
Watervoorziening	Farys	Stropkaai 1 9000 Gent	Tel. : 09 240 03 36 planaanvraag@farys.be

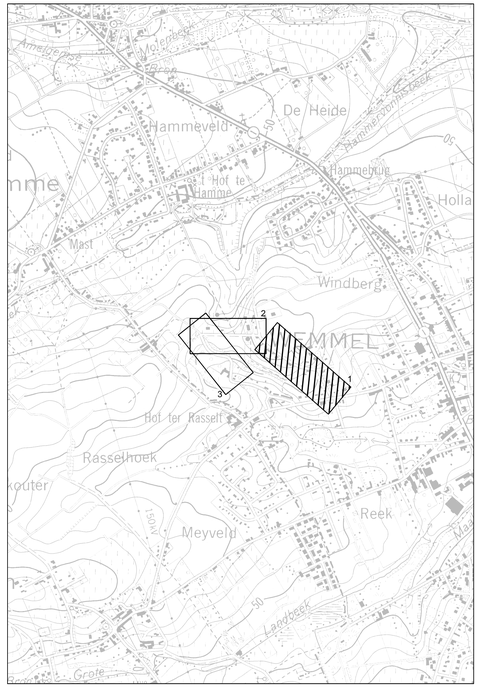

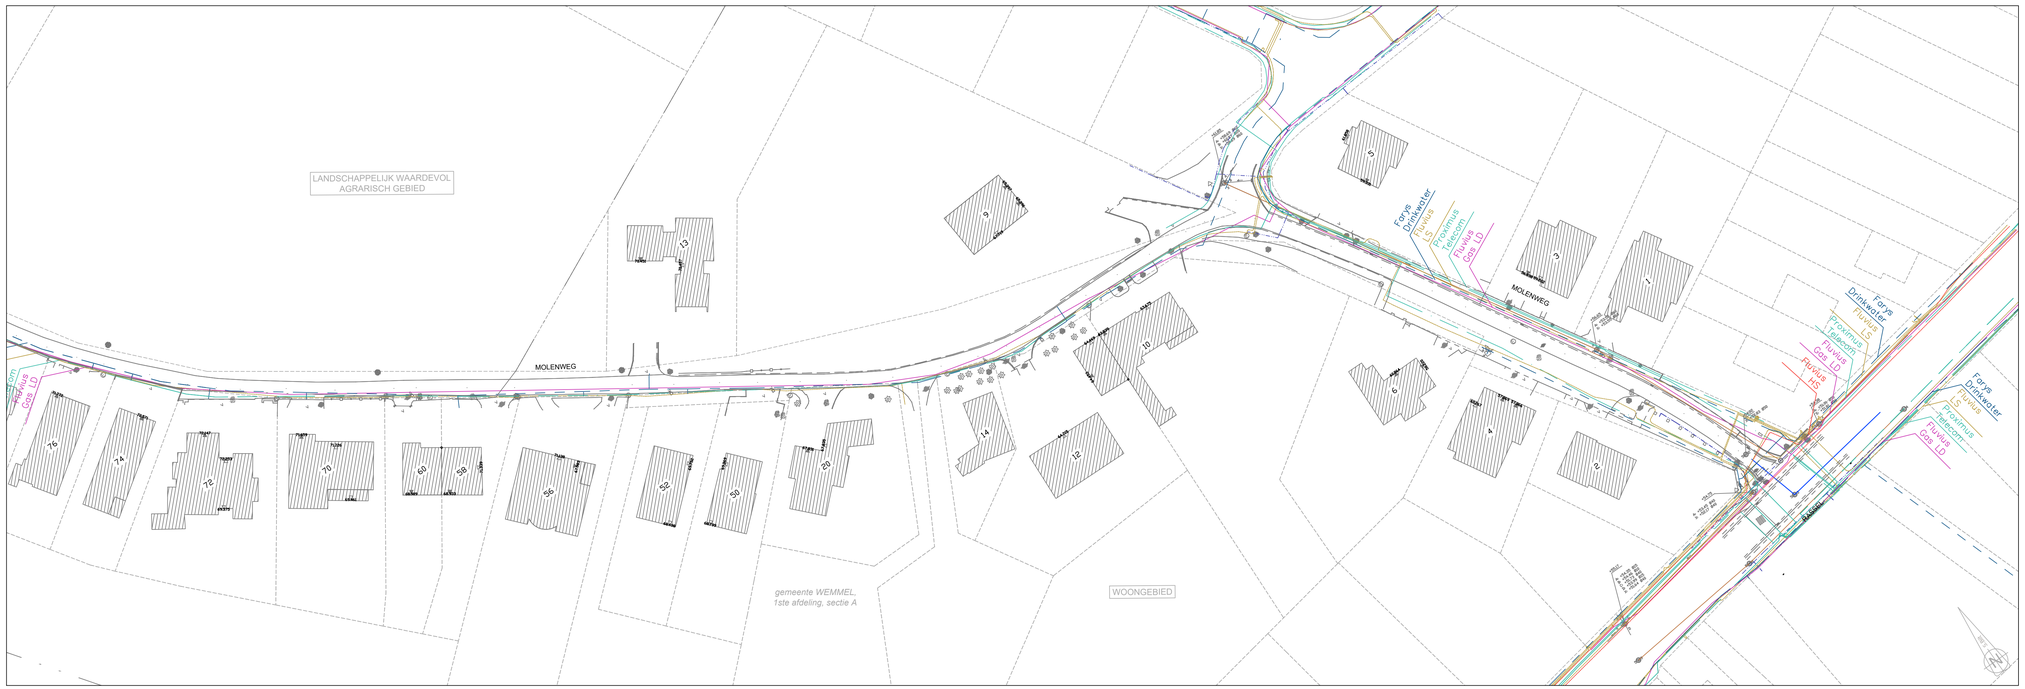
LANDSCHAPPELIJK WAARDEVOL
AGRARISCH GEBIED
MOLENWEG
WOONGEBIED
gemeente WEMMEL,
1ste afdeling, sectie A
Farys Drinkwater
Fluvius LS
Proximus Telecom
Fluvius Gas LD
Fluvius HS
Fluvius Gas HD
Fluvius Riolen
Fluvius Gas LD
Fluvius Riolen
Fluvius Gas LD
Fluvius Riolen
Fluvius Gas L