

Om bij **noodgevallen** zoals brand, lekken en breuken de veiligheid te kunnen garanderen moet de plaatselijke watermaatschappij (en/of de brandweer) zijn toestellen (brandkranen en afsluiters) altijd kunnen bedienen. Men vraagt dan ook aan de bouwheer en/of de leidende ambtenaar om erop toe te zien dat tijdens de werken alle toestellen bereikbaar en bedienbaar blijven. Gelieve voor oplevering van de werken de plaatselijke watermaatschappij te verwittigen om een controle te kunnen doen van de toestellen.



TER AANDACHT VAN DE UITVOERDERS VAN DE WERKEN IN DE NABIJHEID VAN DE OP ONDERHAVIG PLAN GETEKENDE ONDERGRONDSE LEIDINGEN.

Dit plan wordt medegedeeld als aanwijzing en zonder waarborg van nauwkeurigheid. De aanwezigheid van de aftakkingen voor huisaansluitingen zijn meestal niet aangetekend ten opzichte van de hoofdleidingen. Bijgevolg kunnen de aanduidingen door onderhavig plan verstrekt, de aanvrager geenszins ontlasten van zijn gebruikelijke aansprakelijkheid voor ongevallen of beschadigingen die gedurende of ingevolge de door hem uitgevoerde werken zouden kunnen voorkomen.

Het overzicht van de nutsleidingen is een gedateerde kopie van door het KLIP beschikbaar gestelde info.

Voorziening	Voorstelling lijntype
Waterleiding	---
Leiding gas lage druk	---
Kabel hoog- en middenspanning	---
Kabel laagspanning	---
Kabel telecom	---
Kabel telecom	---

Ontvangen en ingetekende gegevens van KLIP-aanvraag			
Voorziening	Maatschappij	Adres	Telefoon/Fax/@
Electriciteit / Gas	Fluvius	Heirstraat 88 9100 Sint-Niklaas	Tel. : 07 835 35 34 info.planaanvragen@fluvius.be
TV / Telefoon / Internet	Telenet	Lierssesteenweg 4 2800 Mechelen	Tel. : 015 33 57 34 planaanvragen@staff.telenet.be
Telefoon / Internet	Proximus	Zwijnaardsesteenweg 314 9000 Gent	Tel. : 0800 20065 Fax. : 0800 21065 planrequest_nl@proximus.com
Watervoorziening	Farys	Stropkaal 1 9000 Gent	Tel. : 09 240 03 36 planaanvraag@farys.be

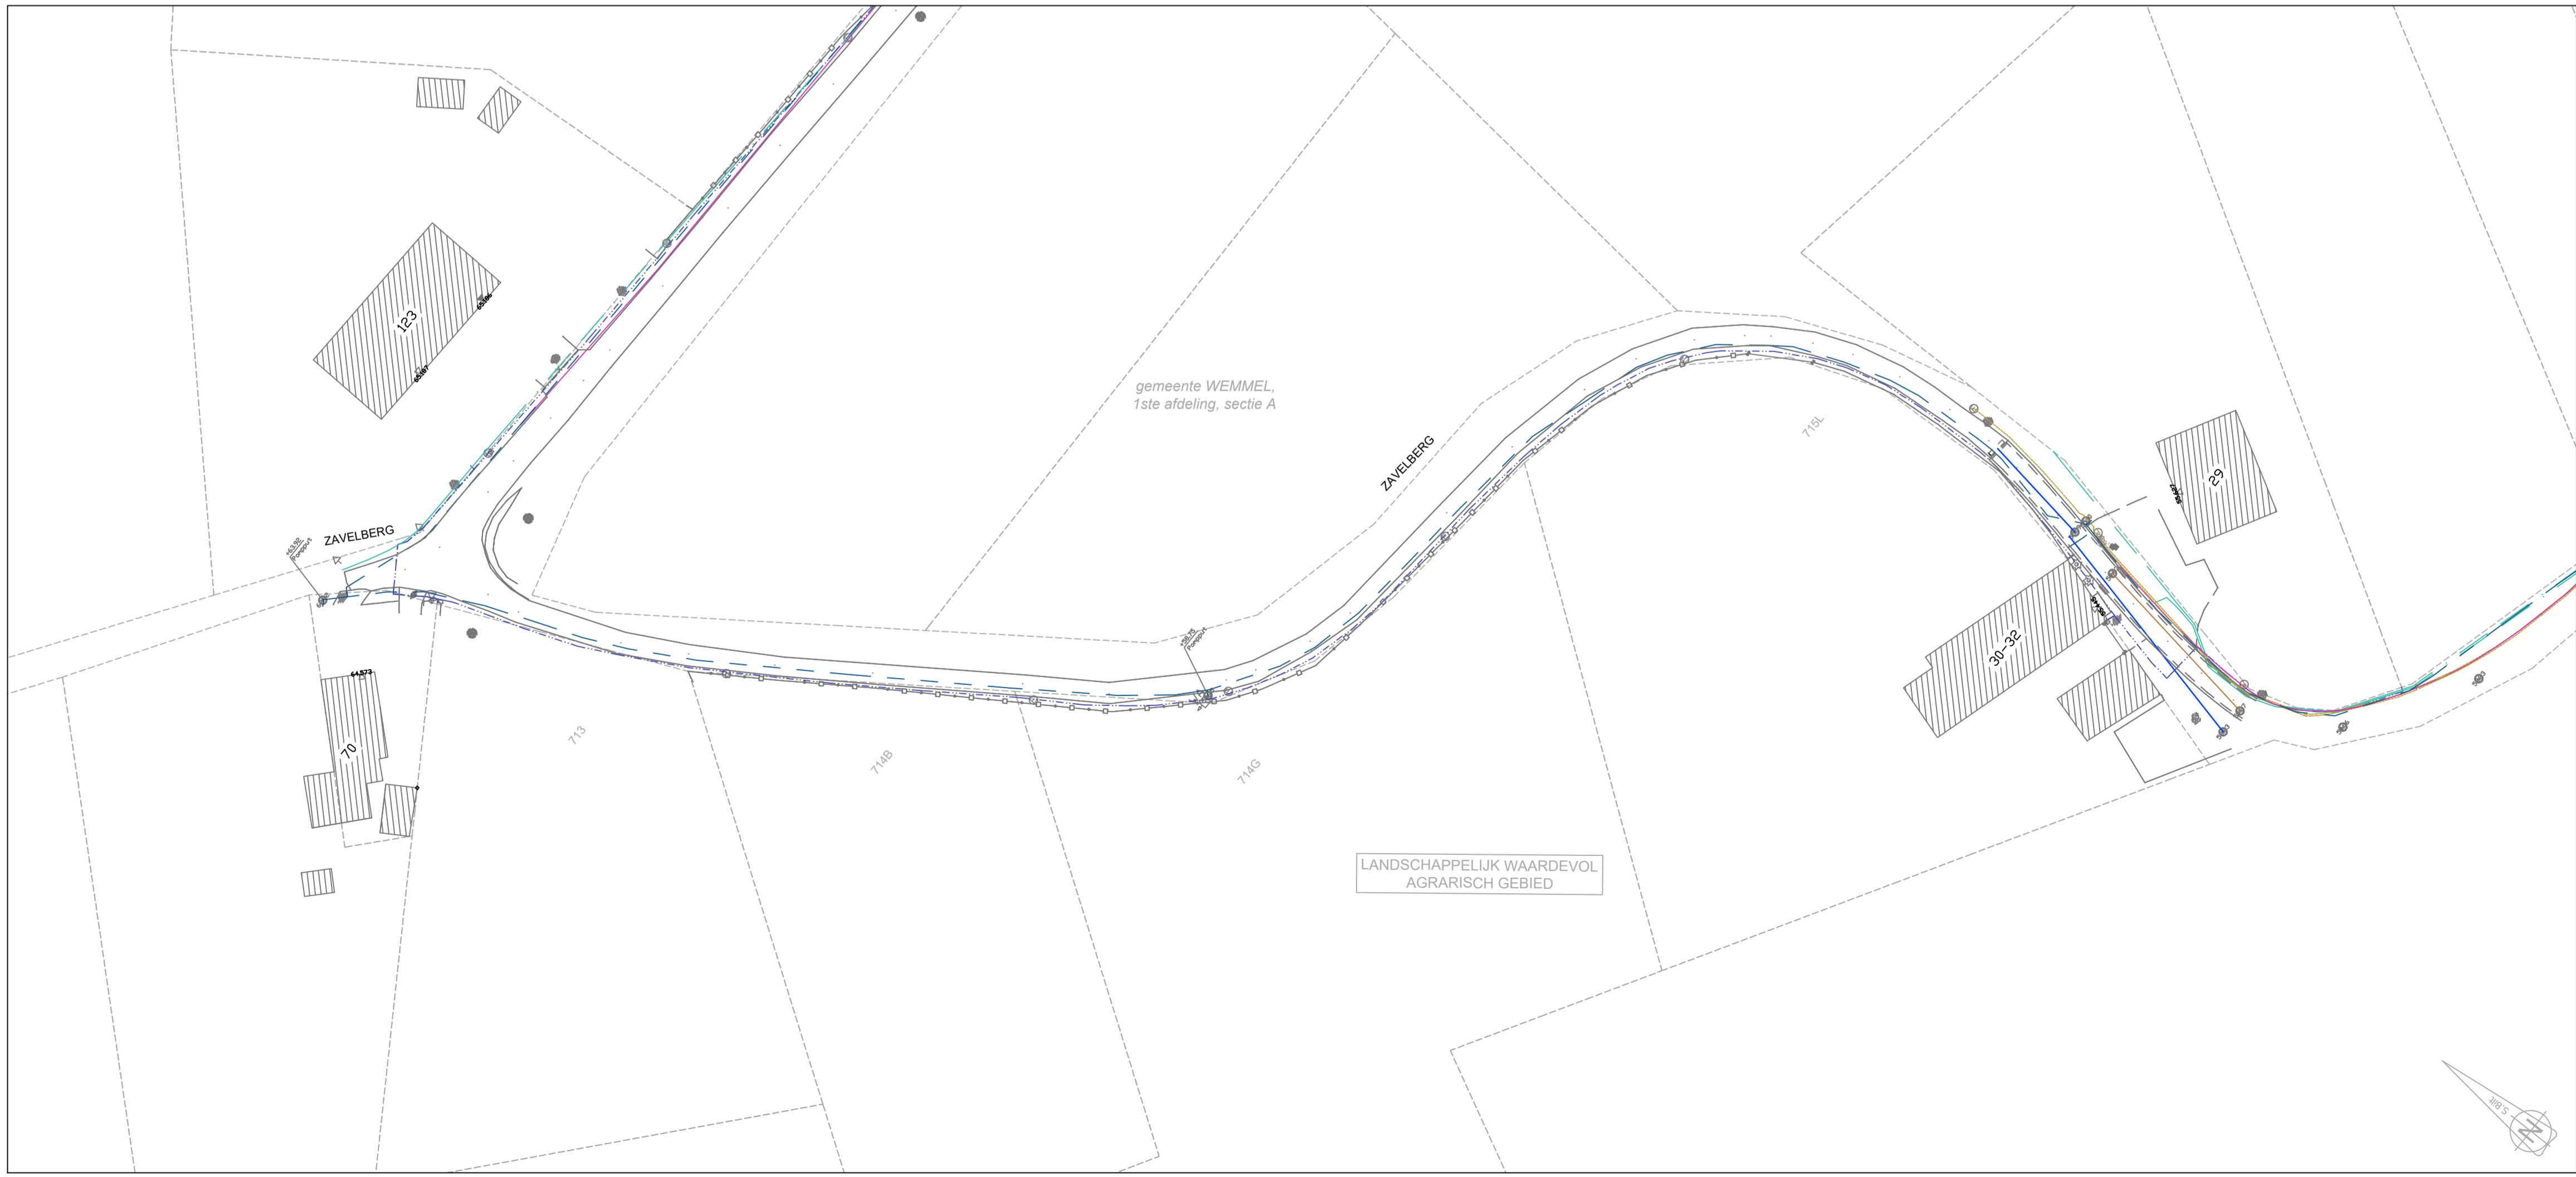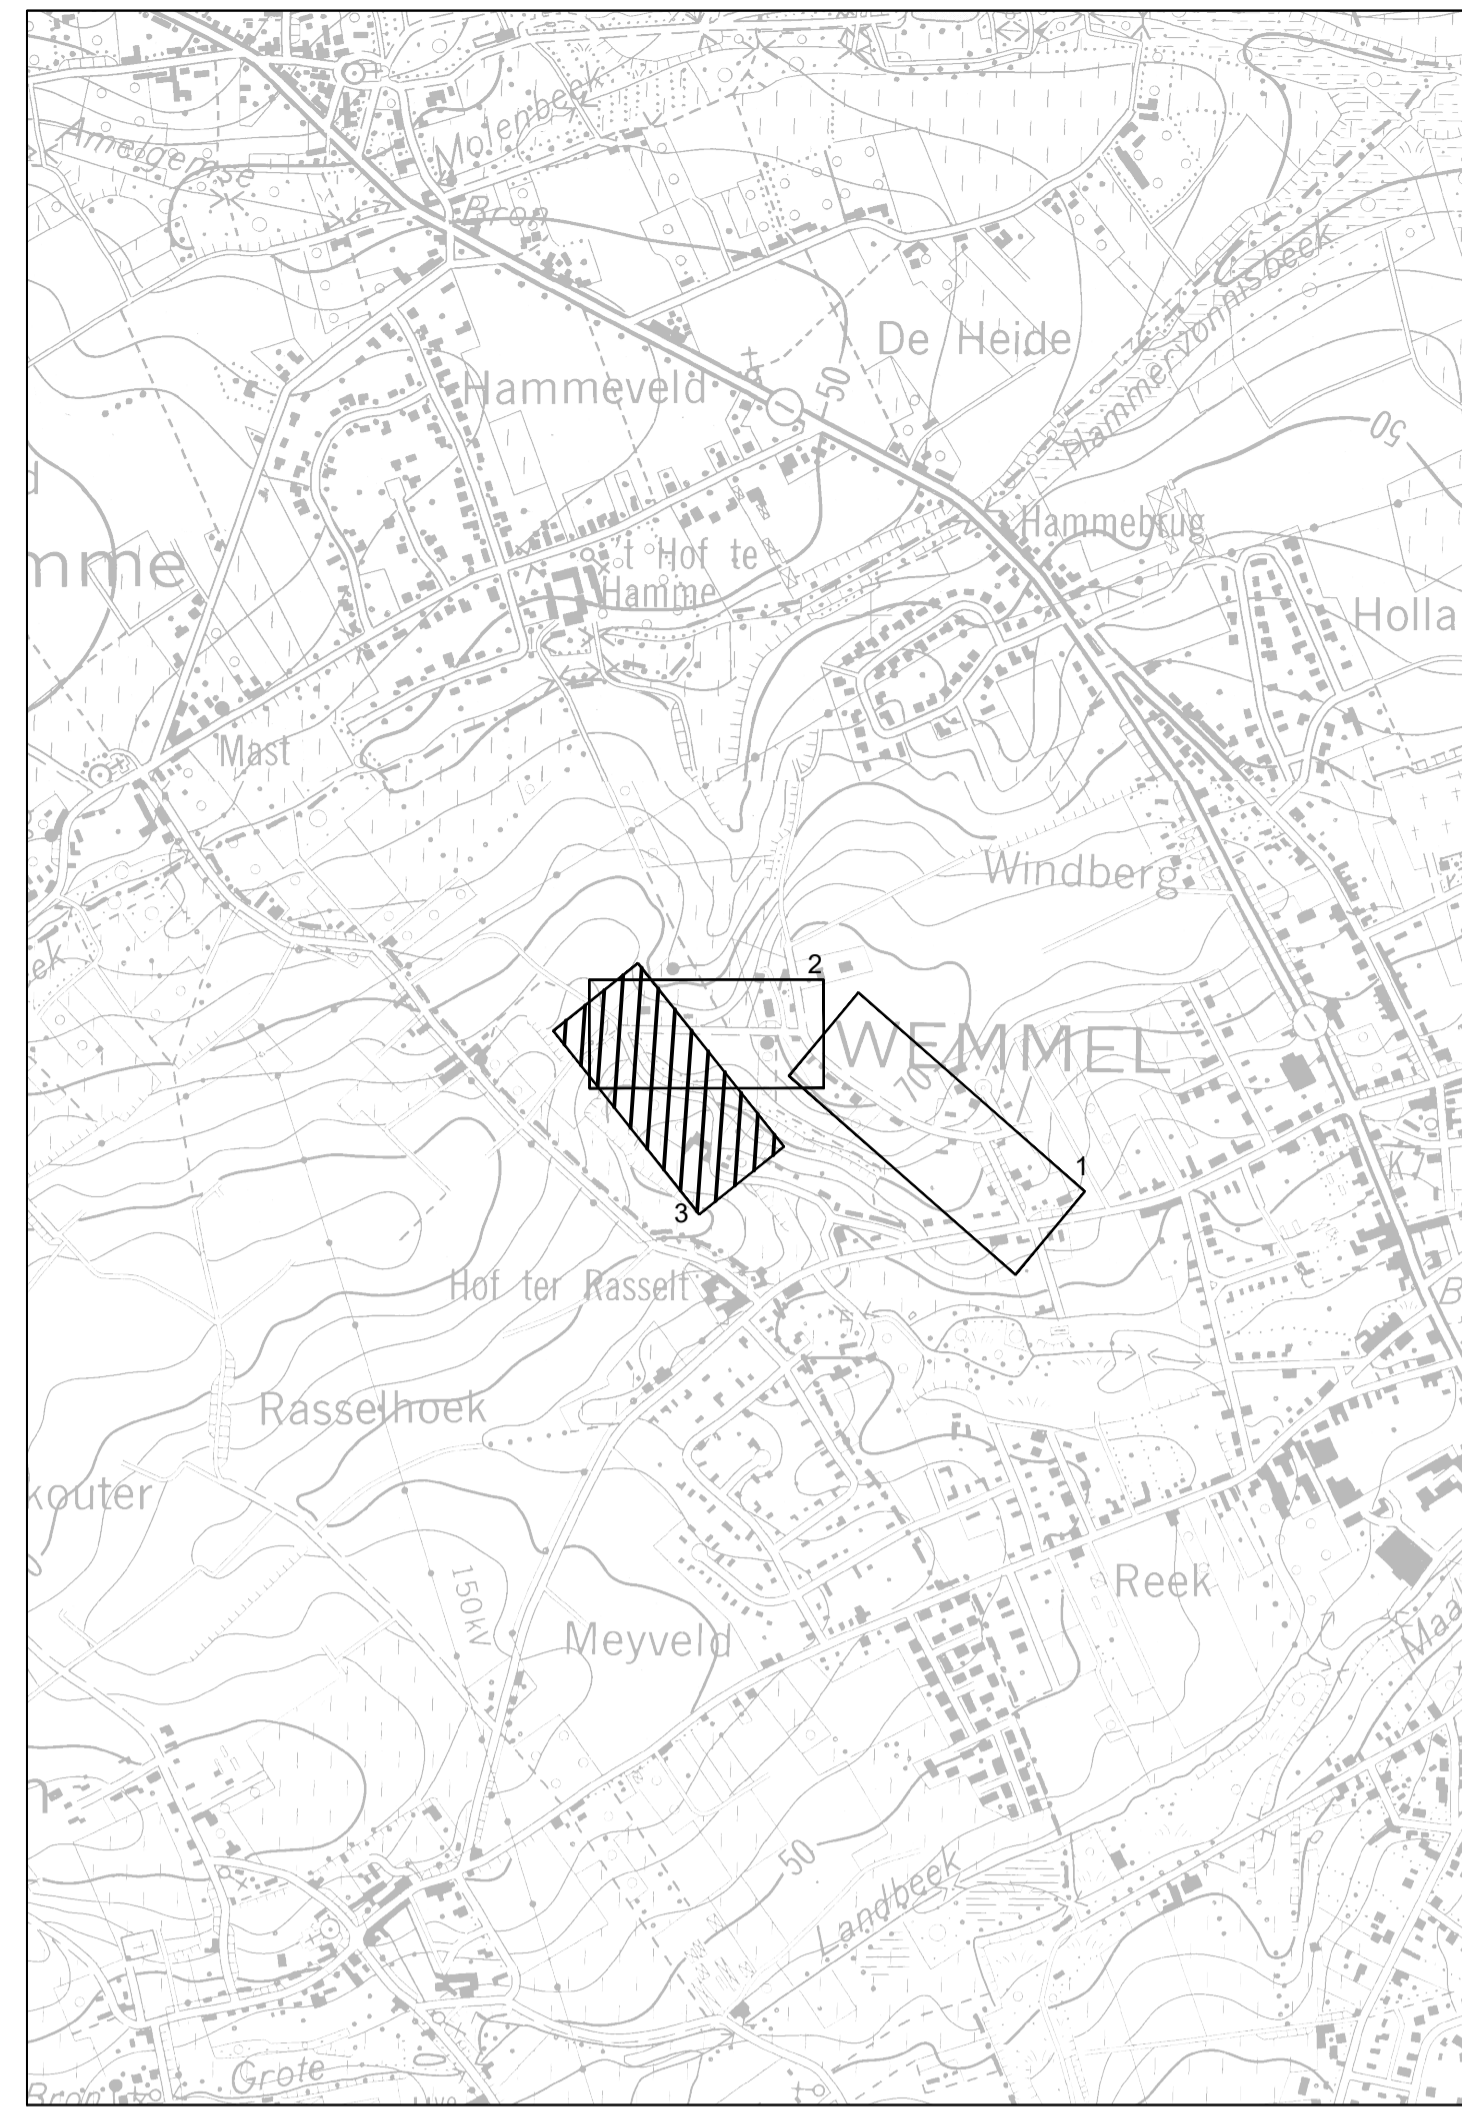

Provincie: **VLAAMS-BRABANT**

Stad/Gemeente: **WEMMEL**

Projectnaam: **Riolerings- En Wegeniswerken Molenweg**

Projectnummer: **204003**

Titel: **Plannen leidingen openbaar nut**
Zavelberg

204003_6_05.03.03_LON

STADIUM	PLANNINGSDATUM	BEWIJS	TEKENAAR
C	21/08/2023	Aanbestedingsdossier	KVG
B	23/05/2023	Aanpassing RWA-riolering o.b.v. opmerkingen AC dd. 14/02/2023	GHU
A	07/09/2021	Aanpassing riolering o.b.v opmerkingen Farys 20 augustus 2021	RDC
-	17/08/2021	Voorontwerp	RDC
	DATUM	HISTORIEK	TEKENAAR

Antwerpsesteenweg 45 2830 Willebroek Tel.: 03 216 71 52 www.sbilt.be	Schaal: 1:500_XREF Fase: 6	Plan opp.: 0,50m ² Plan formaat: 840x594 204003_0_0.dwg Aantal plannen: 28
---	-------------------------------	--