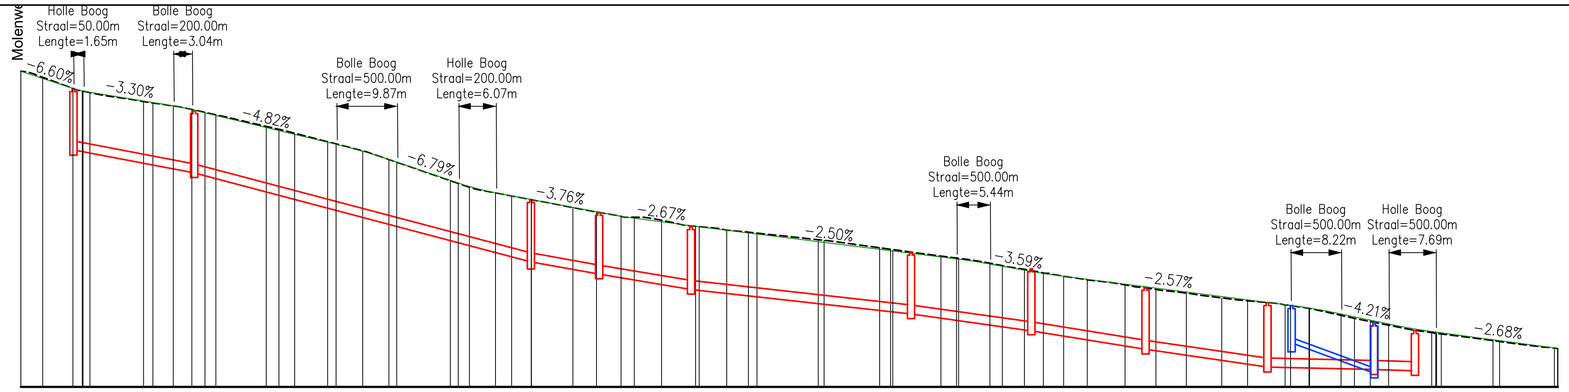

Schalen:
Lengte: 1/500
Hoogte: 1/100

Zabelberg

VERGELIJKINGSVLAK
53.00m T.A.W.

| | | |