
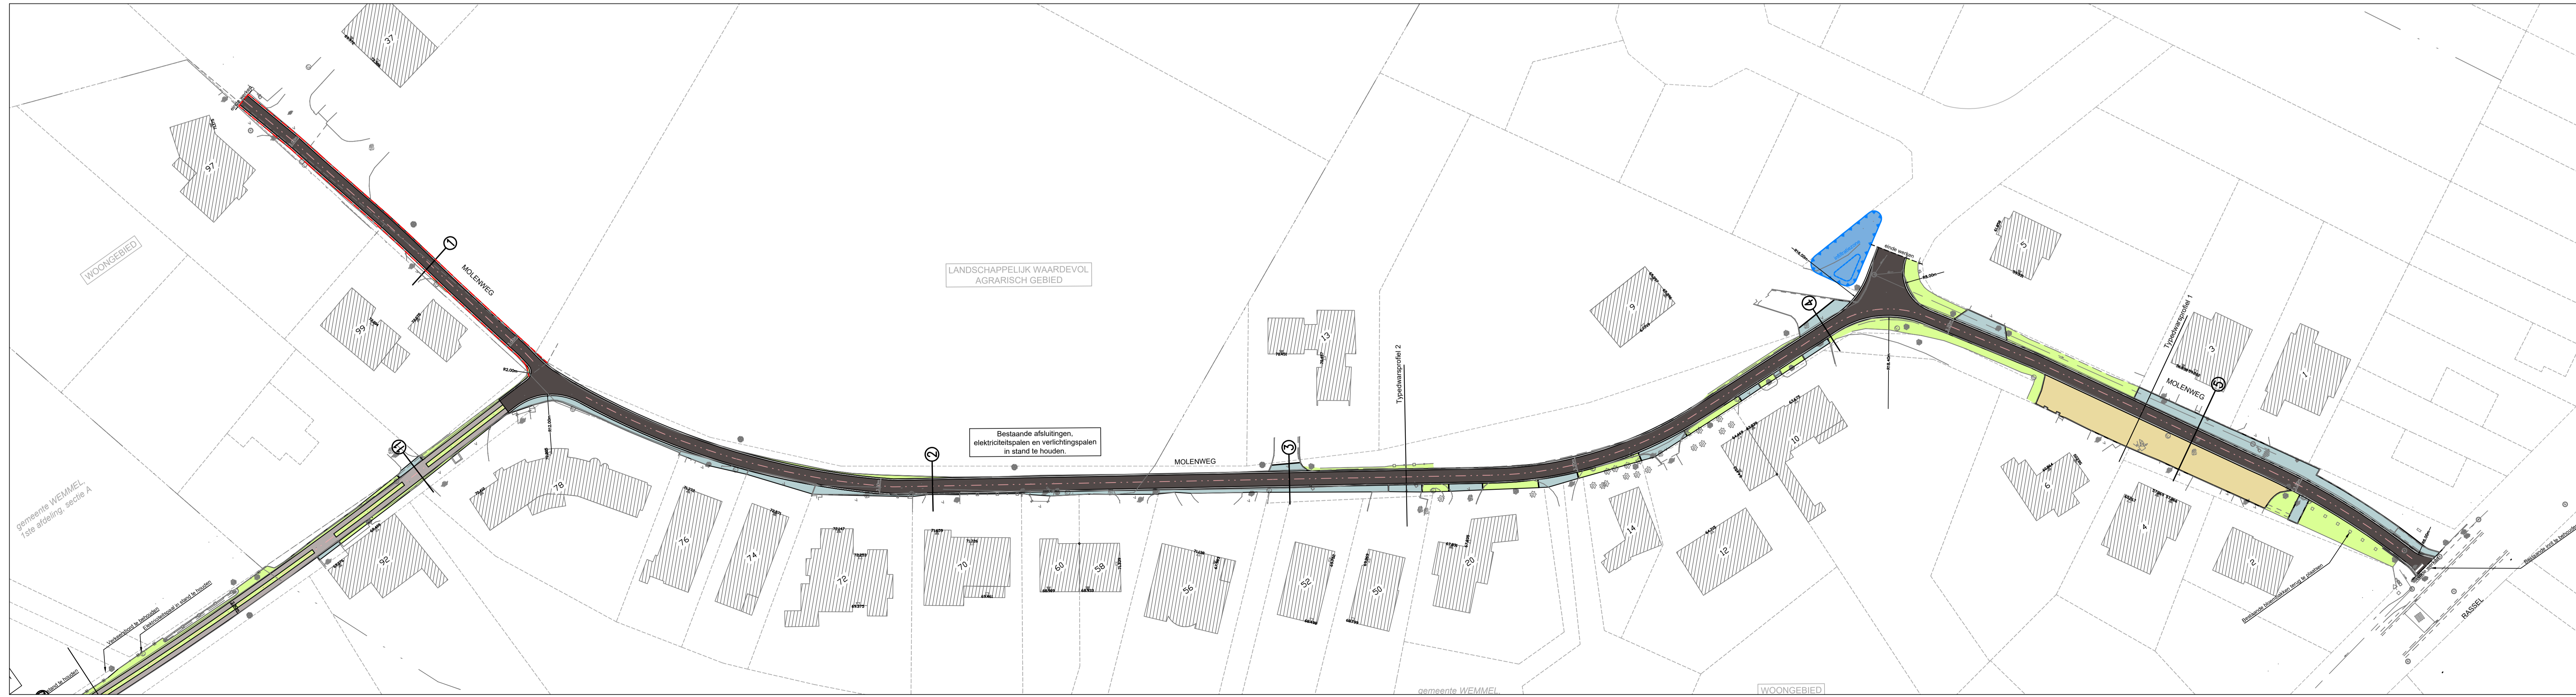


LEGENDE ONTWERP

- Asfalt
- Beton
- Betonstraatstenen halfsteensverband
- Steenslag verharding
- Gras

- Trottoirband type IE
- Trottoirband type ID1
- Kantstrook type IIE1 (30x20cm)

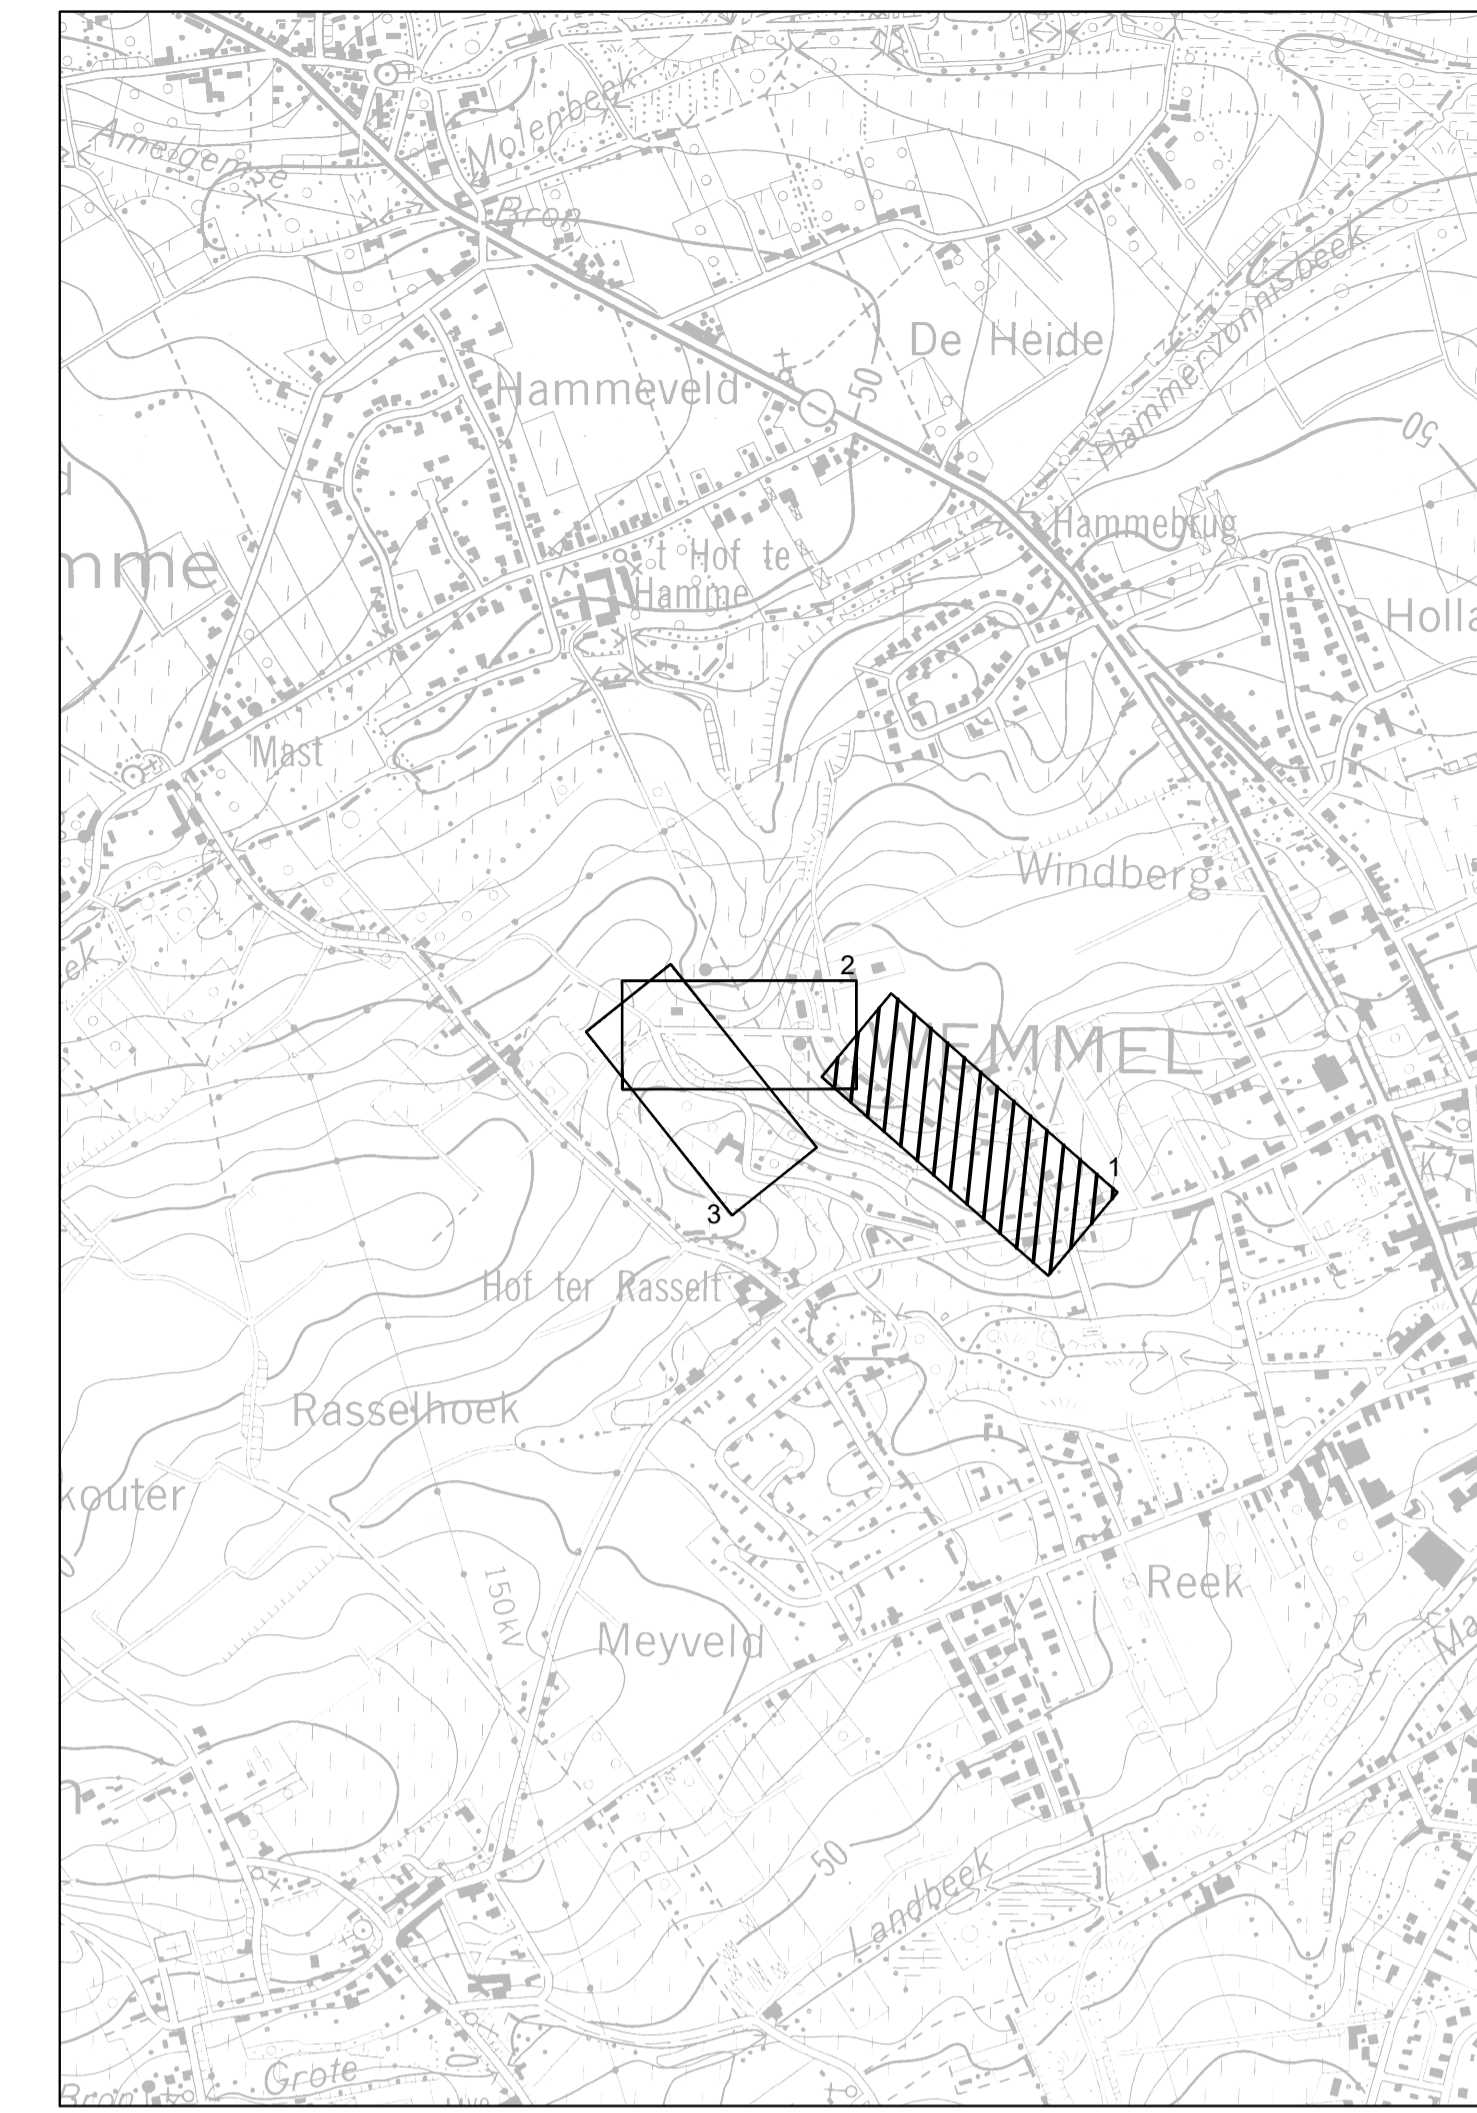

Provincie: **VLAAMS-BRABANT**
 Stad/Gemeente: **WEMMEL**



Projectnaam: **Riolerings- En Wegeniswerken Molenweg**
 Projectnummer: **204003**
 Titel: **Ontwerpplannen wegeniswerken**
 Molenweg - Deel 1

204003_6_13.01.03_WEG

C	21/08/2023	Aanbestedingsdossier	KVG
B	23/05/2023	Aanpassing RWA-riolering o.b.v. opmerkingen AC dt. 14/02/2023	GHU
A	07/09/2021	Aanpassing riolering o.b.v. opmerkingen Farys 20 augustus 2021	RDC
-	17/08/2021	Voorontwerp	RDC
-	-	DATUM	HISTORIEK
-	-	-	TEKENAAR

Antwerpssteenweg 45 2830 Willebroek Tel.: 03 218 71 52 www.sbilt.be	Schaal: 1:500_XREF	Plan opp.: 0,75m² Plan formaat: 1260x594
Fase: 6	204003_0_0_0.dwg	Aantal plannen 28