
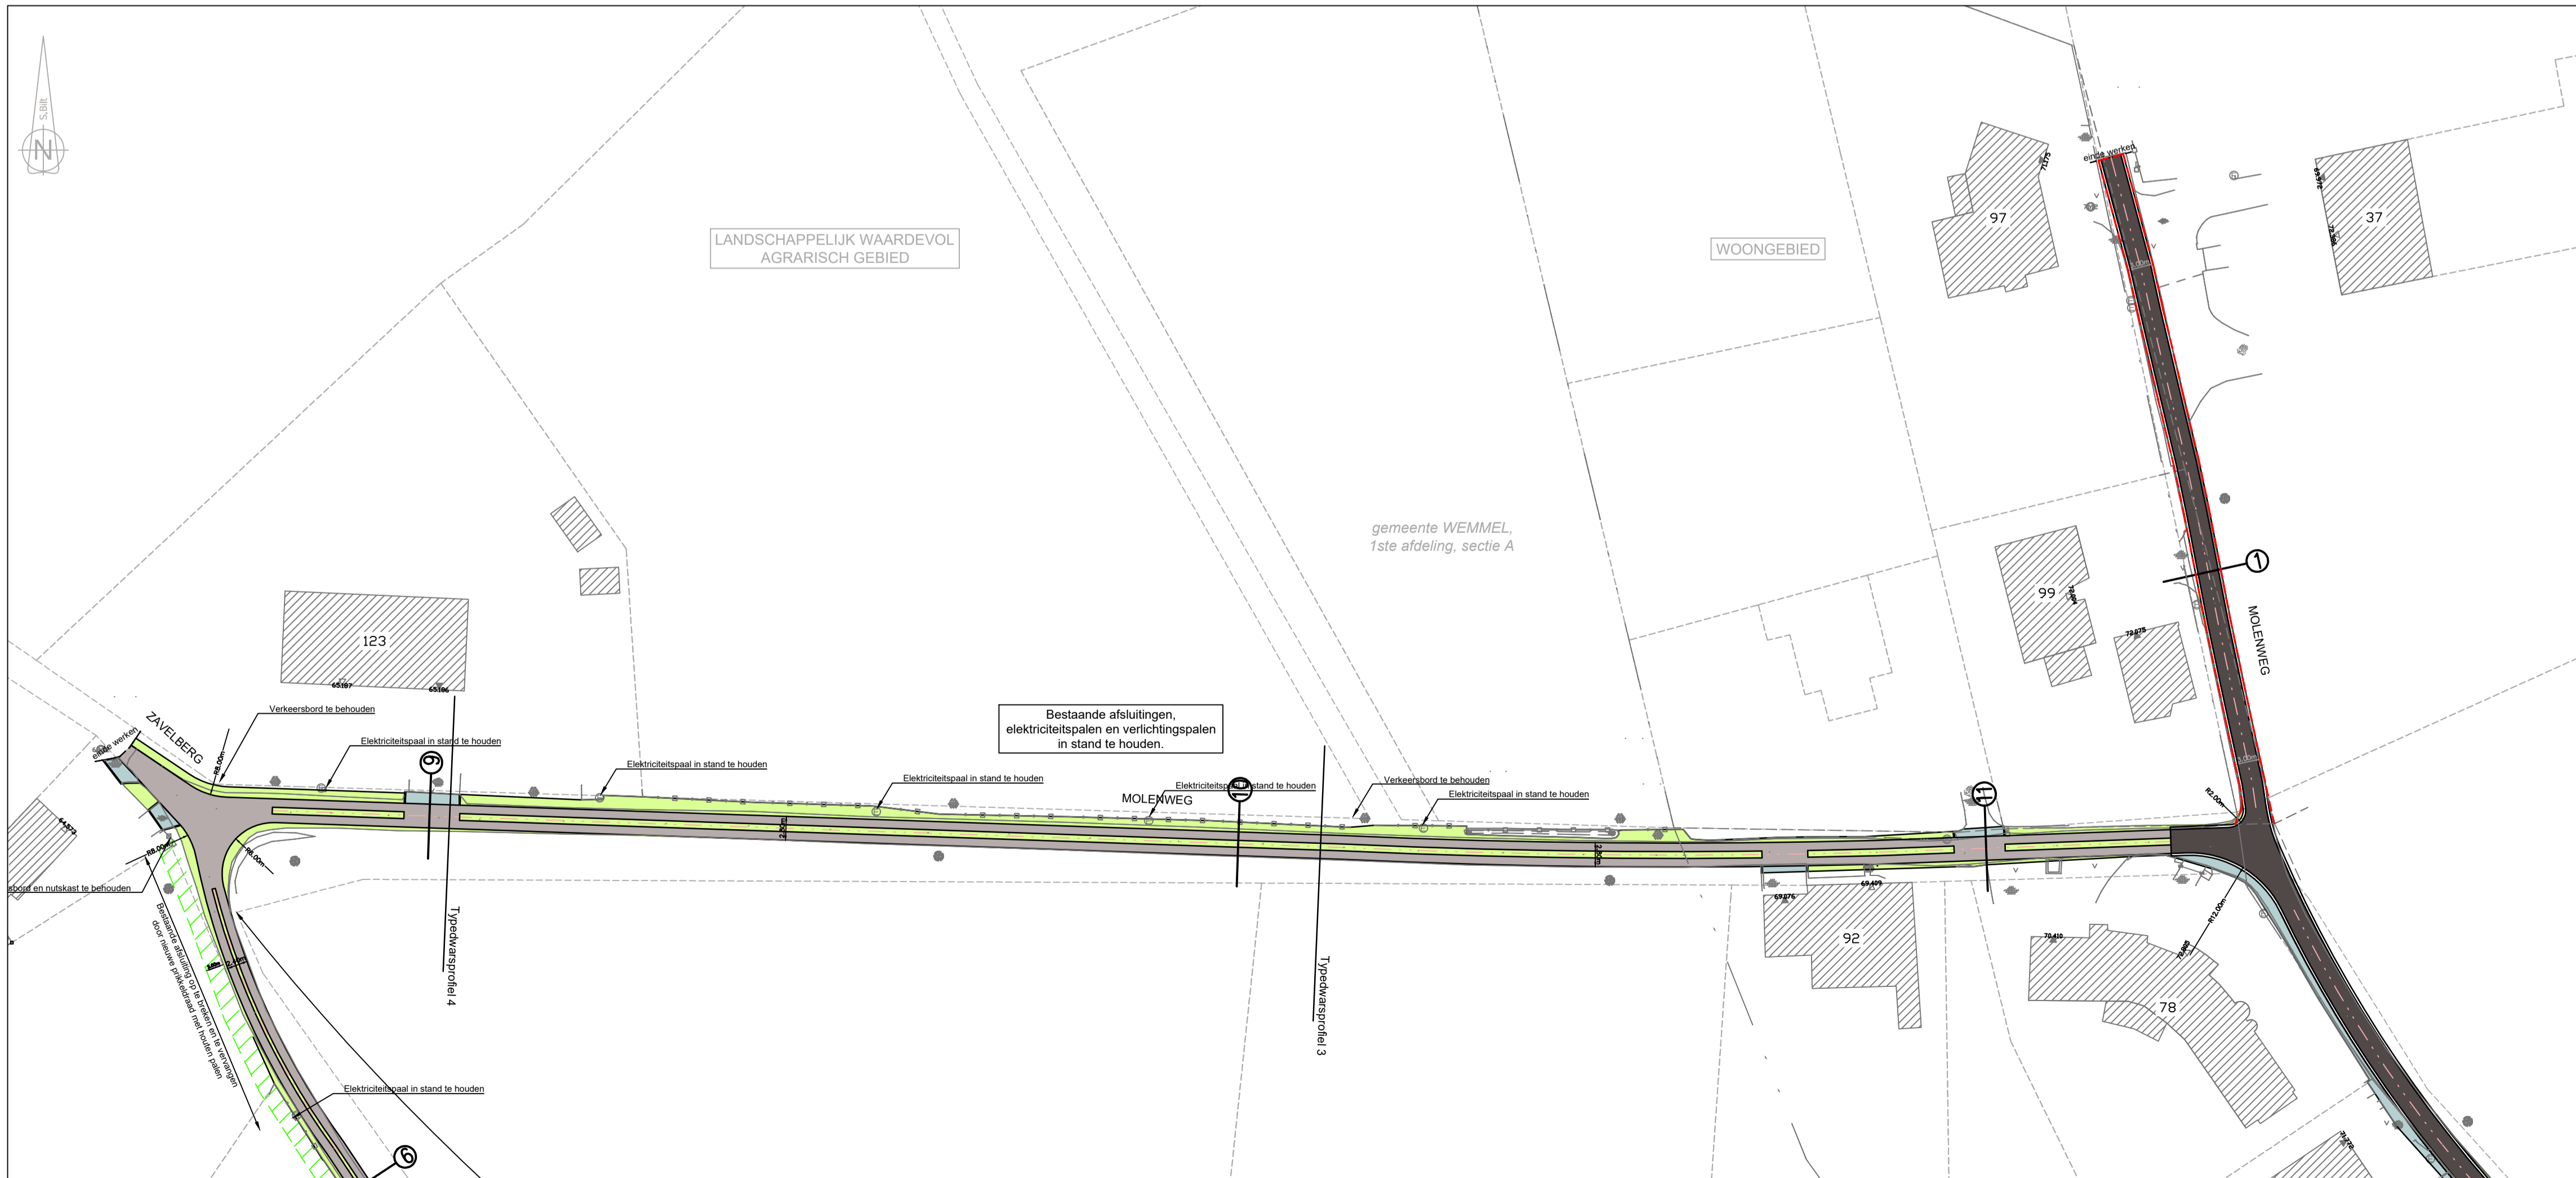


### LEGENDE ONTWERP

- Asfalt
- Beton
- Betonstraatstenen halfsteensverband
- Steenslag verharding
- Gras
  
- Trottoirband type IE
- Trottoirband type ID1
- Kantstrook type IIE1 (30x20cm)

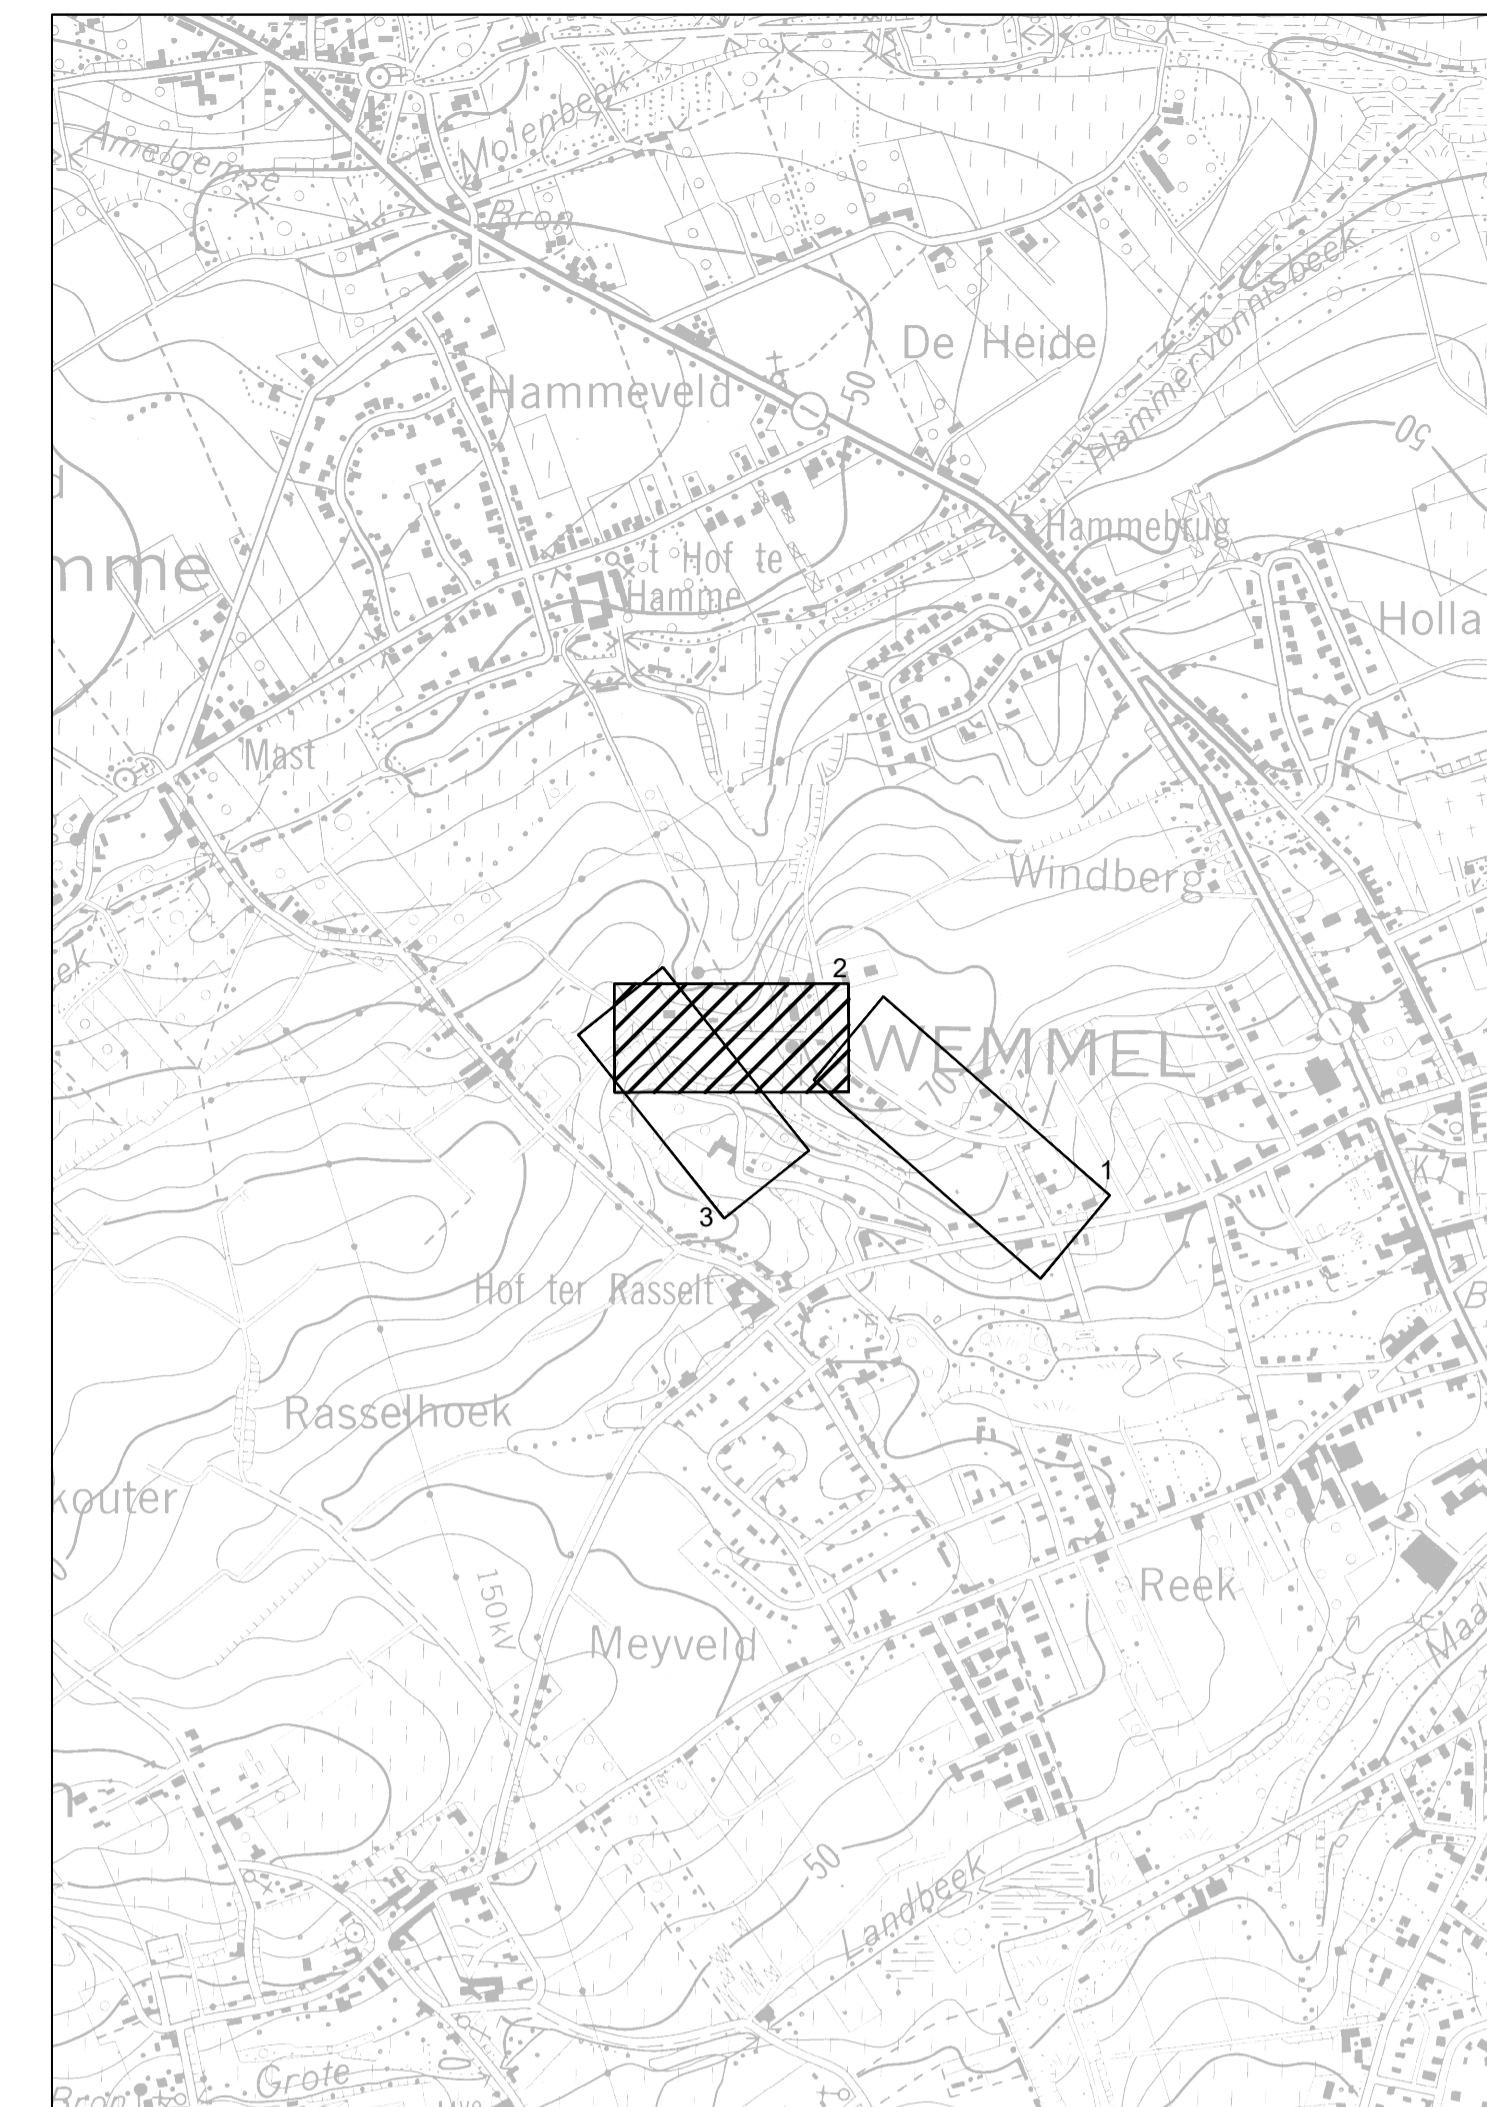

Provincie: **VLAAMS-BRABANT**

Stad/Gemeente: **WEMMEL**






Projectnaam: **Riolerings- En Wegeniswerken Molenweg**

Projectnummer: **204003**

Titel: **Ontwerpplannen wegeniswerken**  
Molenweg - Deel 2

**204003\_6\_08.02.03\_WEG**

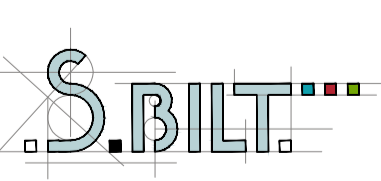		
		
		
DATUM	HISTORIEK	TEKENAAR
C 21/08/2023	Aanbestedingsdossier	KVG
B 23/05/2023	Aanpassing RWA-riolering o.b.v. opmerkingen AC dd. 14/02/2023	GHU
A 07/09/2021	Aanpassing riolering o.b.v. opmerkingen Farys 20 augustus 2021	RDC
- 17/08/2021	Voorontwerp	RDC

Antwerpsesteenweg 45 2830 Willebroek Tel.: 03 216 71 52 www.sbilt.be	Schaal: 1.999999	Plan opp.: 0.50m <sup>2</sup>
	Fase: 6	Plan formaat: 840x594
		204003_0_0_0.dwg
		Aantal plannen 28