











LEGENDE ONTWERP

-  Asfalt
-  Beton
-  Betonstraatstenen halfsteensverband
-  Steenlag verharding
-  Gras
-  Trottoirband type IE
-  Trottoirband type ID1
-  Kantstrook type IIE1 (30x20cm)

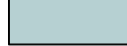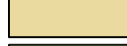


Projectnaam: **Riolerings- En Wegeniswerken Molenweg**

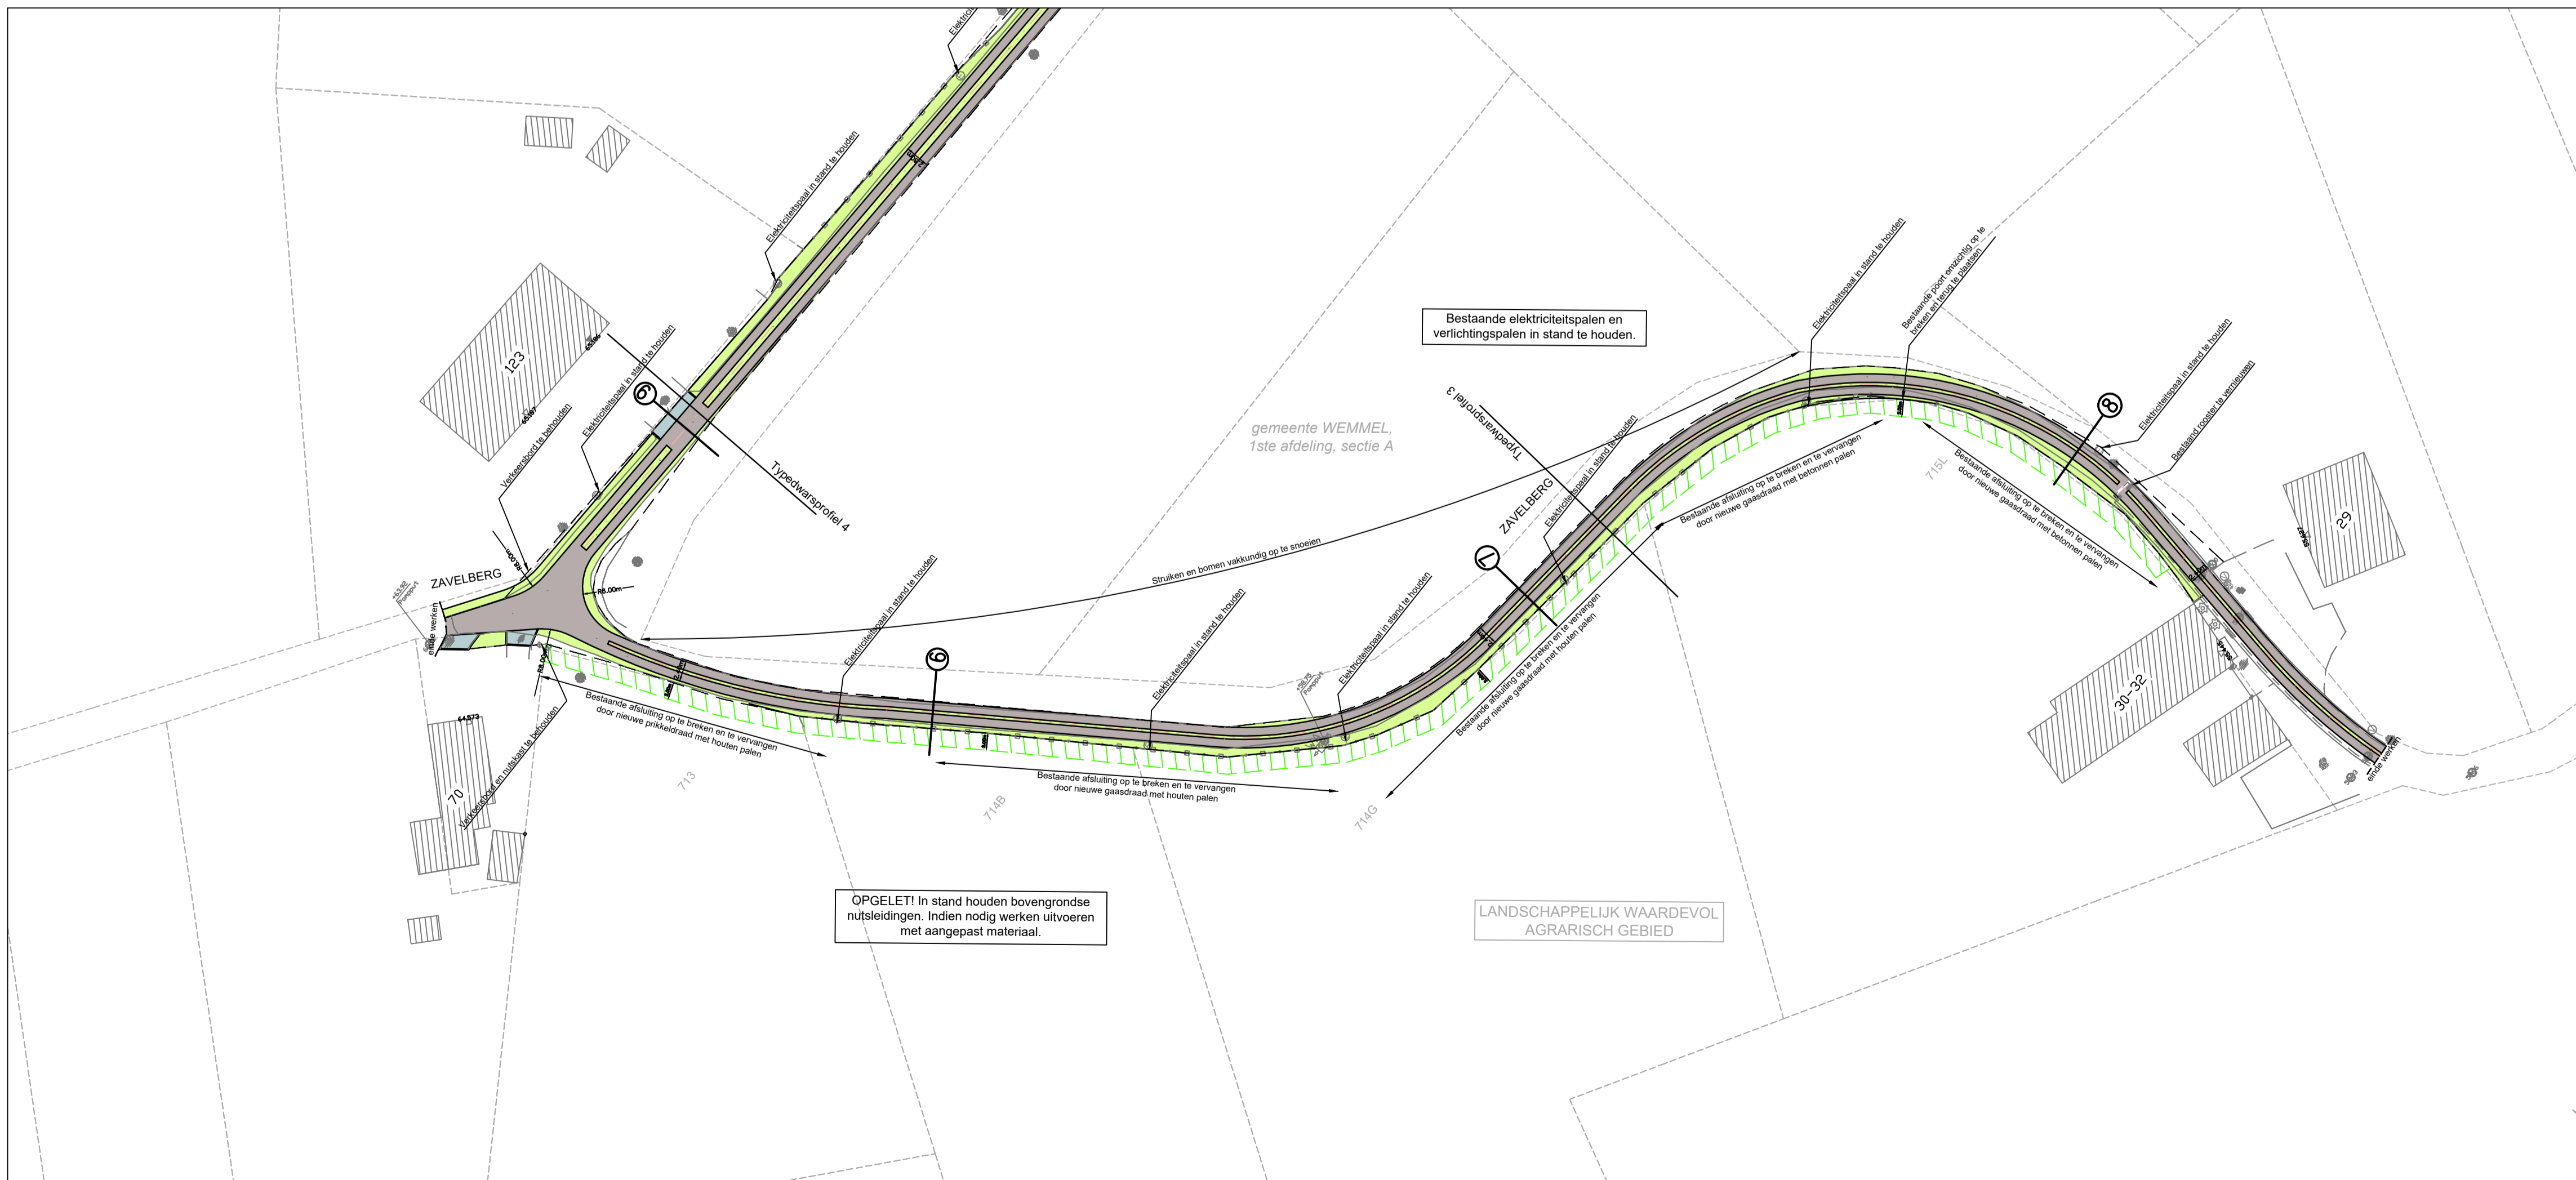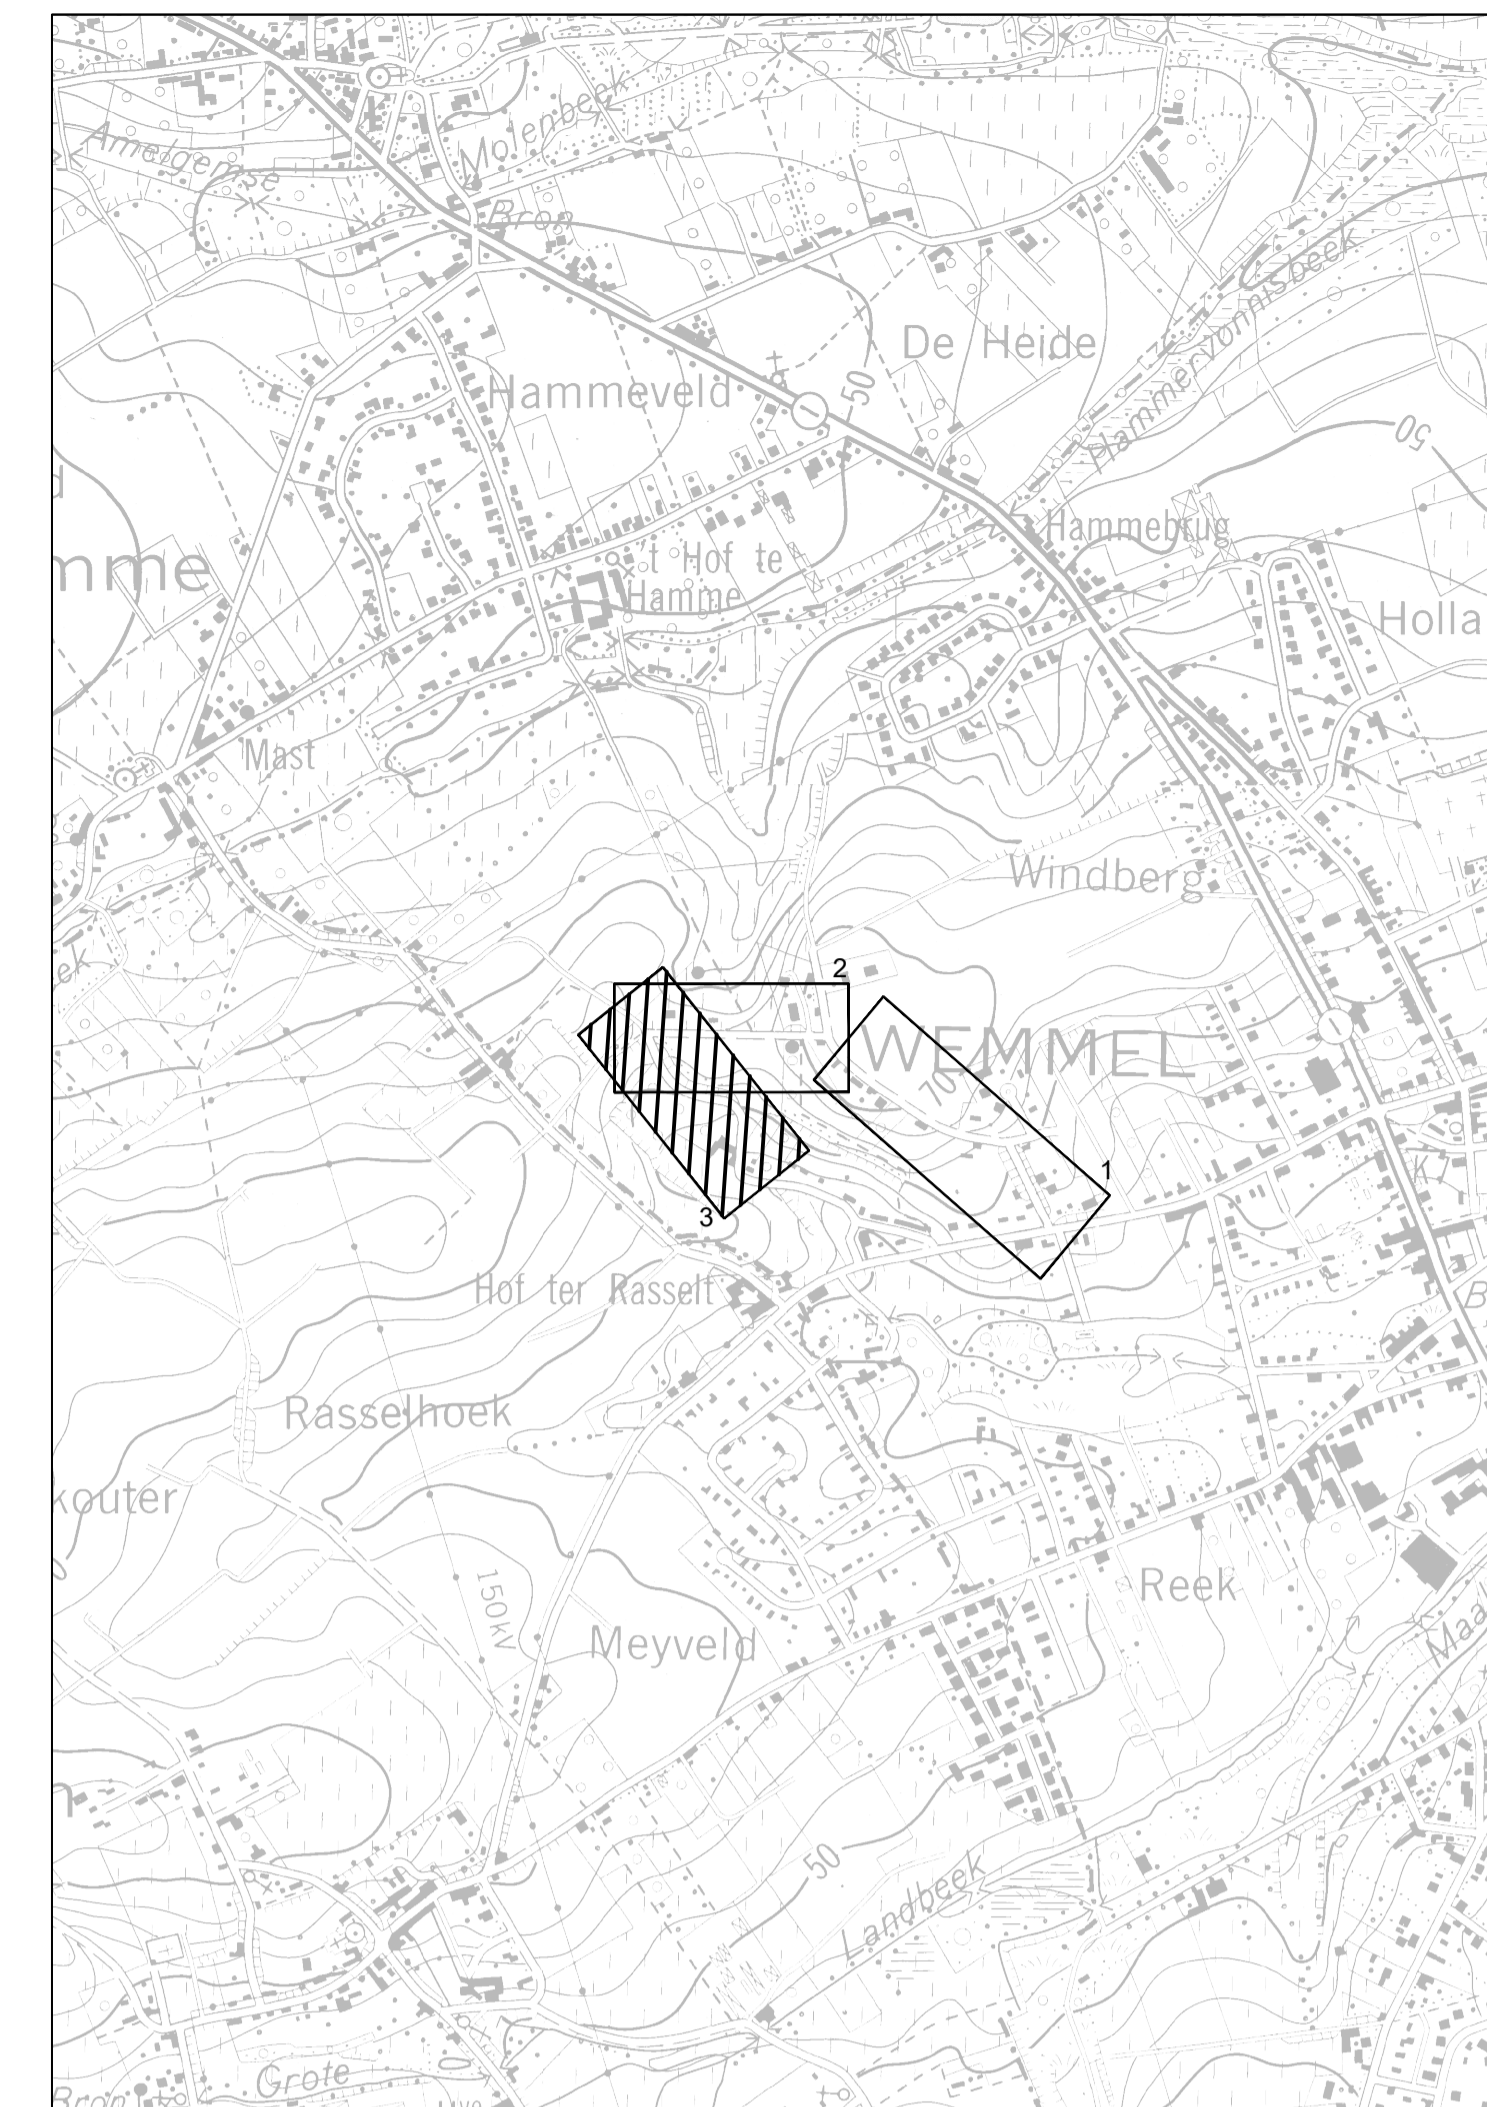Projectnummer: **204003**

Titel: **Ontwerpplannen wegeniswerken**
Zavelberg

204003_6_08.03.03_WEG

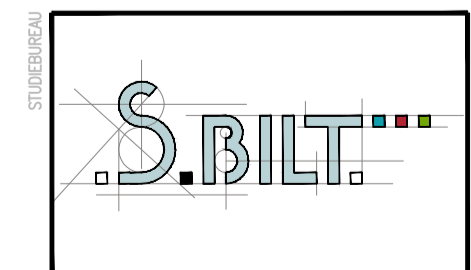

STADIUM	PLANNING	VERLENING	TEKENAAR
C	21/08/2023	Aanbestedingsdossier	KVG
B	23/05/2023	Aanpassing RWA-riolering o.b.v. opmerkingen AC dd. 14/02/2023	GHU
A	07/09/2021	Aanpassing riolering o.b.v. opmerkingen Farys 20 augustus 2021	RDC
-	17/08/2021	Voorontwerp	RDC
	DATUM	HISTORIEK	TEKENAAR

Antwerpsesteenweg 45
2830 Willebroek
Tel.: 03 216 71 52
www.sbilt.be

Schaal: 1:500_XREF

Fase: 6

Plan opp.: 0,50m²
Plan formaat: 840x594

204003_0_0_0.dwg
Aantal plannen 28