
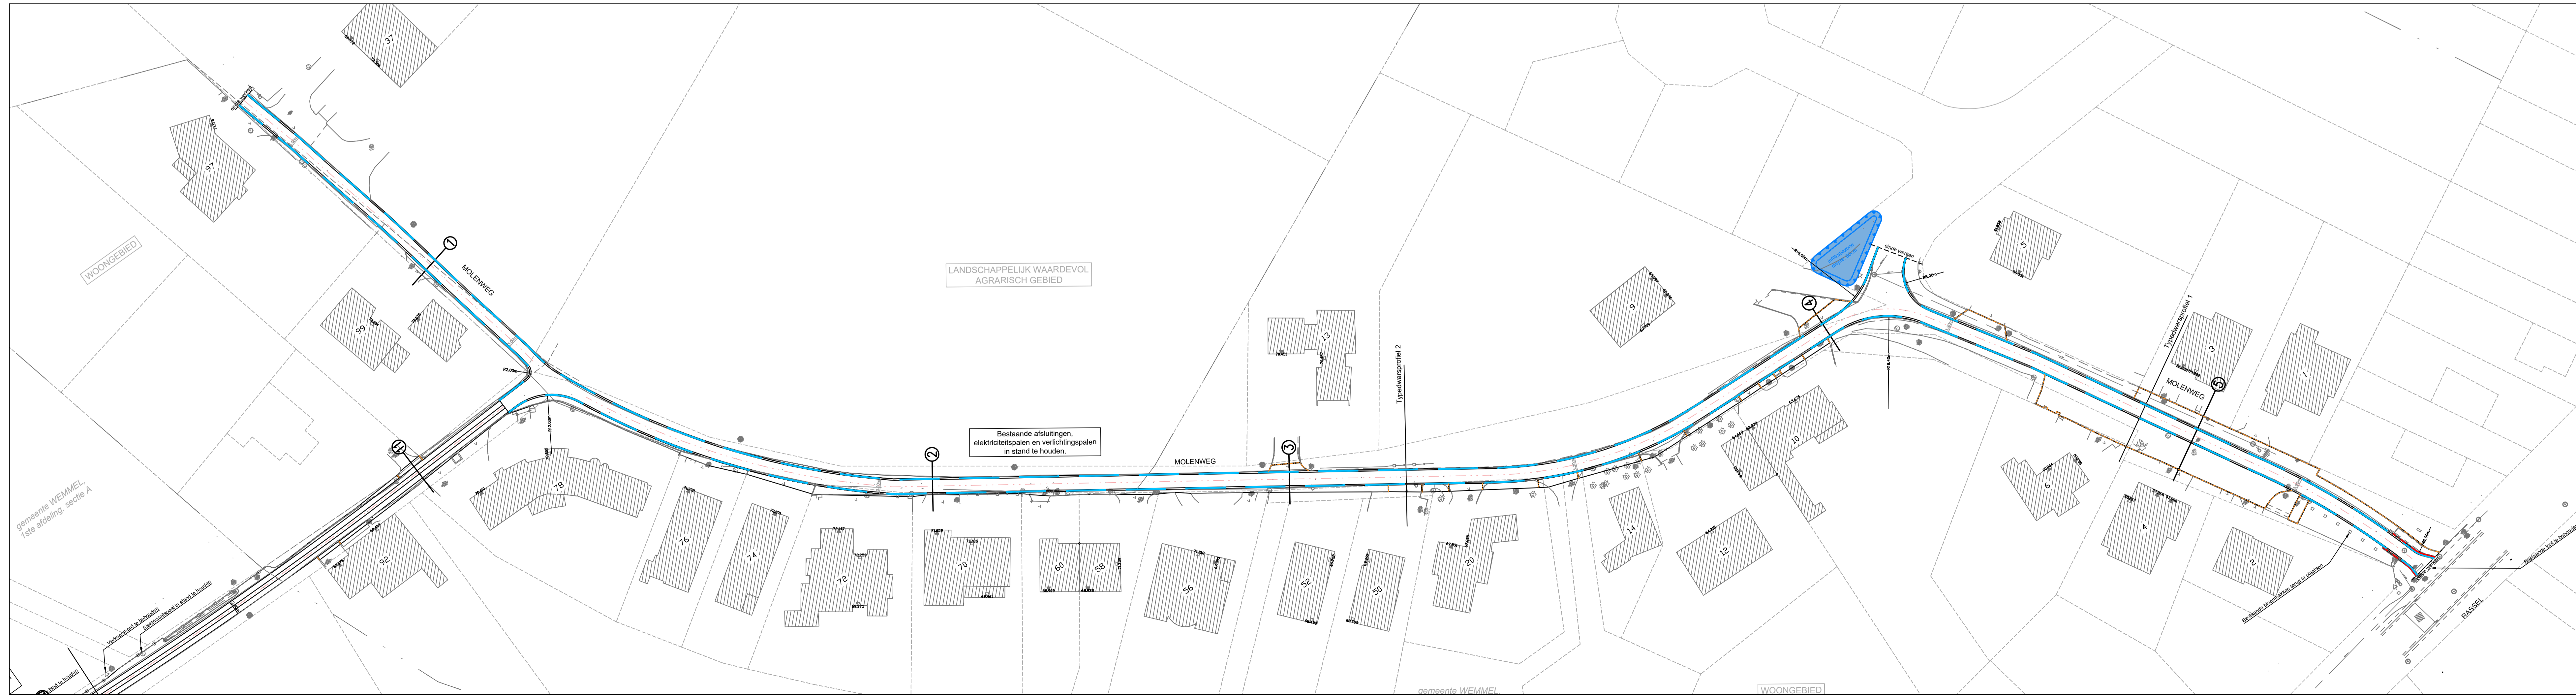


LEGENDE ONTWERP

- Asfalt
- Beton
- Betonstraatstenen halfsteensverband
- Steenslag verharding
- Gras

- Trottoirband type IE
- Trottoirband type ID1
- Kantstrook type IIE1 (30x20cm)

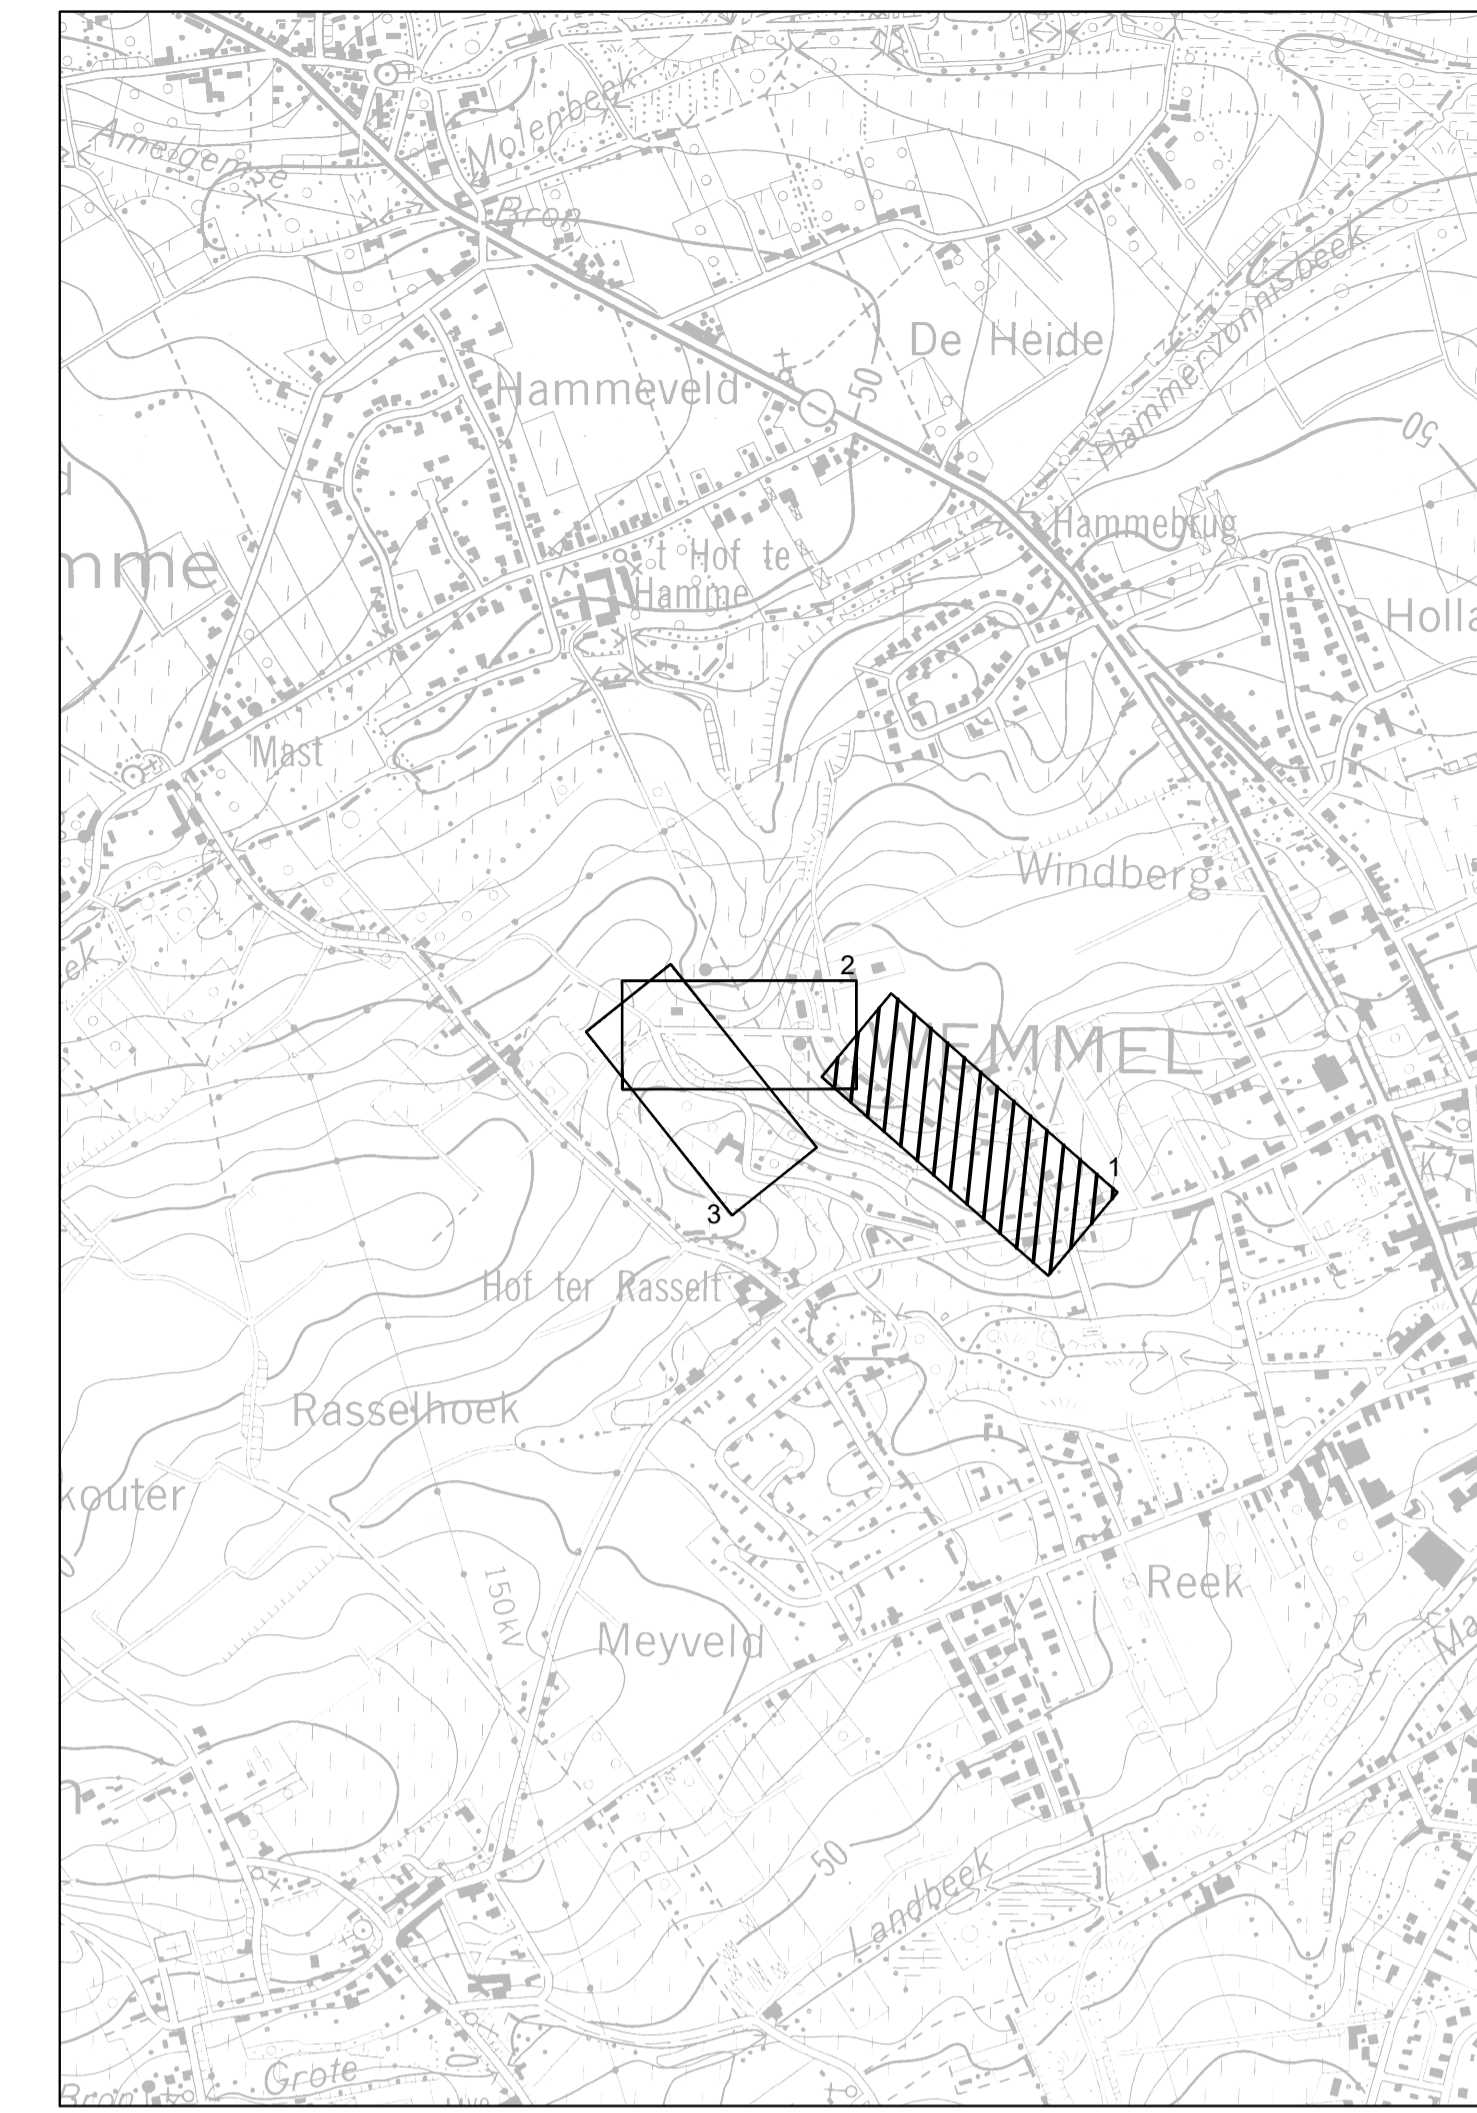


Provincie: **VLAAMS-BRABANT**
 Stad/Gemeente: **WEMMEL**



Projectnaam: **Riolerings- En Wegeniswerken Molenweg**
 Projectnummer: **204003**
 Titel: **Lijnvormige elementen**
 Molenweg - Deel 1

204003_6_13.01.03_LE

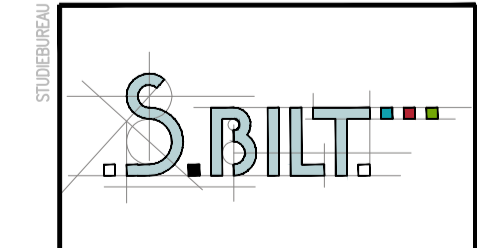

Antwerpsesteenweg 45
 2830 Willebroek
 Tel.: 03 218 71 52
 www.sbilt.be

DATUM	HISTORIEK	TEKENAAR	
C	21/08/2023	Aanbestedingsdossier	KVG
B	23/05/2023	Aanpassing RWA-riolering o.b.v. opmerkingen AC dt. 14/02/2023	GHU
A	07/09/2021	Aanpassing riolering o.b.v. opmerkingen Farys 20 augustus 2021	RDC
-	17/08/2021	Voorontwerp	RDC

Schaal:	1:500_XREF	Plan opp.:	0,75m²
Fase:	6	Plan formaat:	1260x594
		204003_0_0_0.dwg	Aantal plannen
			28