## LEGENDE ONTWERP

- Asfalt
- Beton
- Betonstraatstenen halfsteensverband
- Steenslag verharding
- Gras

- Trottoirband type IE
- Trottoirband type ID1
- Kantstrook type IIE1 (30x20cm)

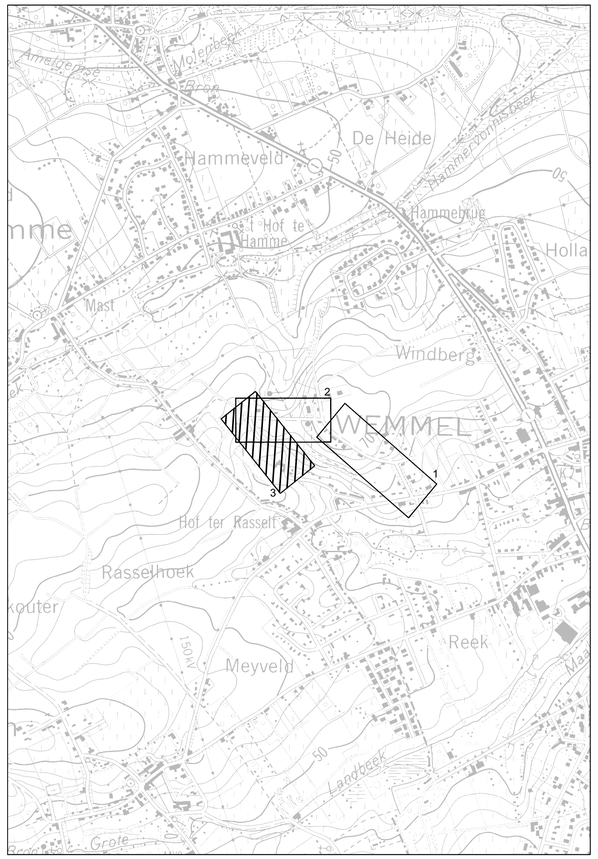


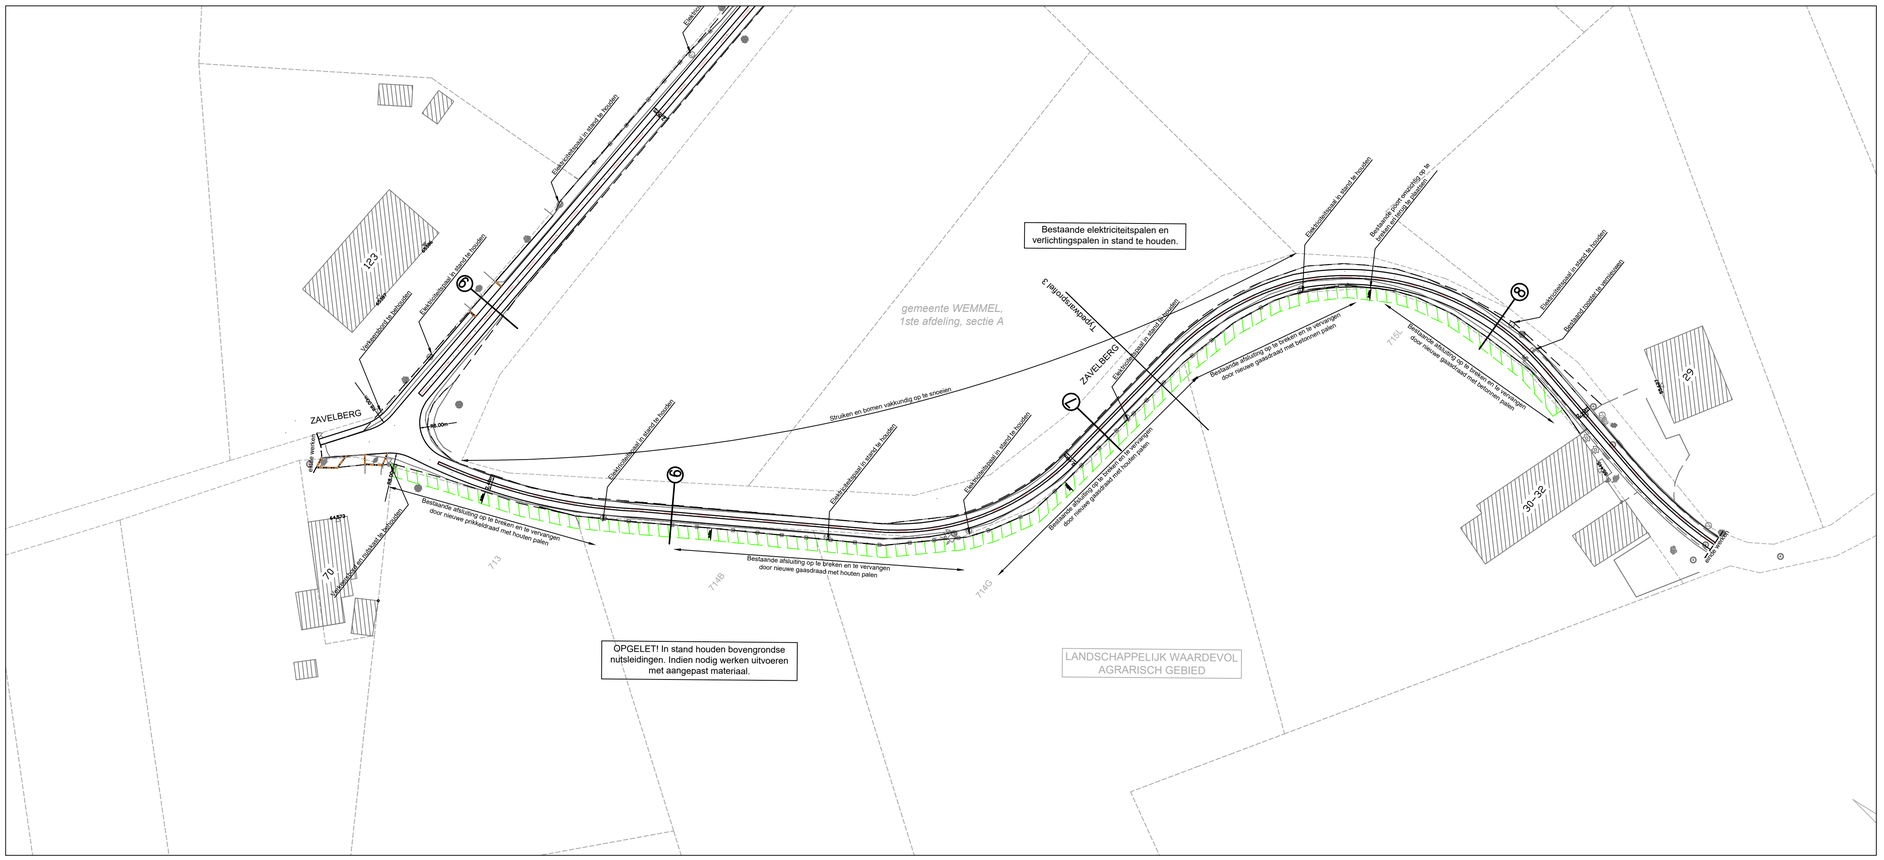
ZAVELBERG
Bestaande elektriciteitspalen en verlichtingspalen in stand te houden.
Bestaande afsluiting op te breken en te vervangen door nieuwe prikkeldraad met houten palen
Bestaande afsluiting op te breken en te vervangen door nieuwe gaasdraad met houten palen
Bestaande afsluiting op te breken en te vervangen door nieuwe gaasdraad met betonnen palen
Struiken en bomen rakkundig op te snoeien
