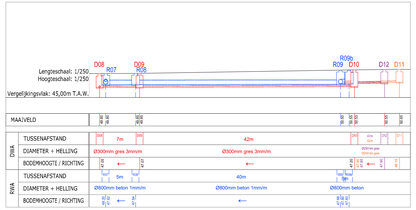

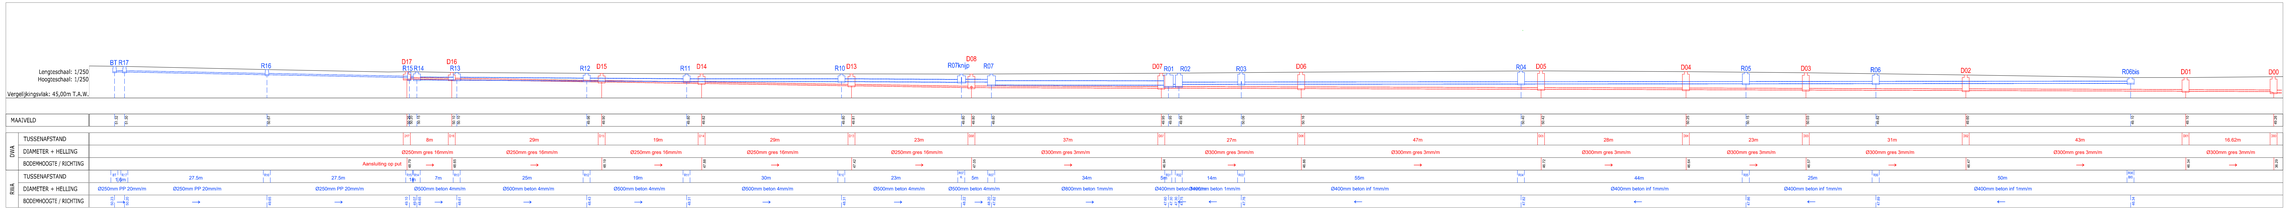


GEMEENTE WEMMEL
AFDELING WEMMEL

Wemmel: Afkoppelen lozingspunt Dijk / Vijver Balcoen / aanleg gescheiden riolostelsel in Ronkel

DOM-240-19-000-Z = GPR 101.3.56

Raamcontract AO-ALL-19-A01-Z
Projectgebied Dilbeek

BOUWHEER :

farys
Farys
Dr. Philippe Lebeau
Technisch Directeur
Tel 016/35 00 20
Fax 016/35 00 29
info@farys.be
www.farys.be

ONTWORPEN DOOR :

LOBELLE STUDIEBUREAU nv
Bijkantoorstraat 61 T12
B3000 Leuven-Heverlee - Belgiëlei 51
Tel 016/35 00 20 - Fax 016/35 00 29
info@lobelle.be - www.lobelle.be

Gezien en goedgekeurd door farys Gent op ....
De Projectleider

Jeroen Dehaeck

Aantal pannen: 3 PLANNR

ONTWERP:

LENGTEPROFIELEN RIOLERING

Schaal: 1:250

KANNAME DOOR ONDERGETEKENDE AANNEMER	DATUM	REDEN
	12/01/2022	Voorlopende; aanpassingen na overleg en toelichting vanzie
	13/07/2022	Voorlopende; aanpassingen diameter
	18/08/2022	Voorlopende; aangepast diameter incl. P.vrge. de18/07/22
	25/08/2022	Voorlopende; aangepast diameter incl. P.vrge. de18/07/22
	05/12/2022	Voorlopende; aangepast diameter na overleg de05/12/22 GP
	21/03/2023	Voorlopende; aangepast diameter GP VZ
	07/04/2023	Definitieve;diameter

AANMERKING :

DOSSIERNR :	GPR :	BESTANDSLOCATIE
WNDBUS/DB	3.3.56	J:\JOBDAG_OP\3_ONTWERP\DLEGTP02 GP 07\WEMMEL_DB-02.dwg