5

Schuilhuisje type B (bestaand)

Fietsenstalling

Uitrit

Bestaande elektriciteitskast

Bestaande elektriciteitskast

Bestaande elektriciteitskast

WADI (infiltratievoorziening)

B U S

Steenweg Op Merchtem

Steenweg Op Brussel

J. VANDEN BROECKSTRAAT

L. VANDER ZIJPENSTRAAT

De Limburg Stirumlaan

KAM

Kam

Maalbeekstraat

0500 PARKGEBIEDEN

0100 WOONGEBIEDEN

0200 GEBIEDEN VOOR GEMEENSCHAPSVOORZIENINGEN EN OPENBAAR NUT

0200
GEBIEDEN VOOR GEMEENSCHAPSVOORZIENINGEN EN OPENBAAR NUT

0200

0200
GEBIEDEN VOOR GEMEENSCHAPSVOORZIENINGEN EN OPENBAAR NUT

Bestaande elektriciteitskast

Bestaande elektriciteitskast

De Limburg Stirumlaan

L. Vander Zijpenstraat

STEENWEG OP BRUSSEL

Steenweg Op Brussel

DE LIMBURG STIRUMLAAN

Vijverslaan

VIJVERSLAAN

0100
WOONGEBIEDEN

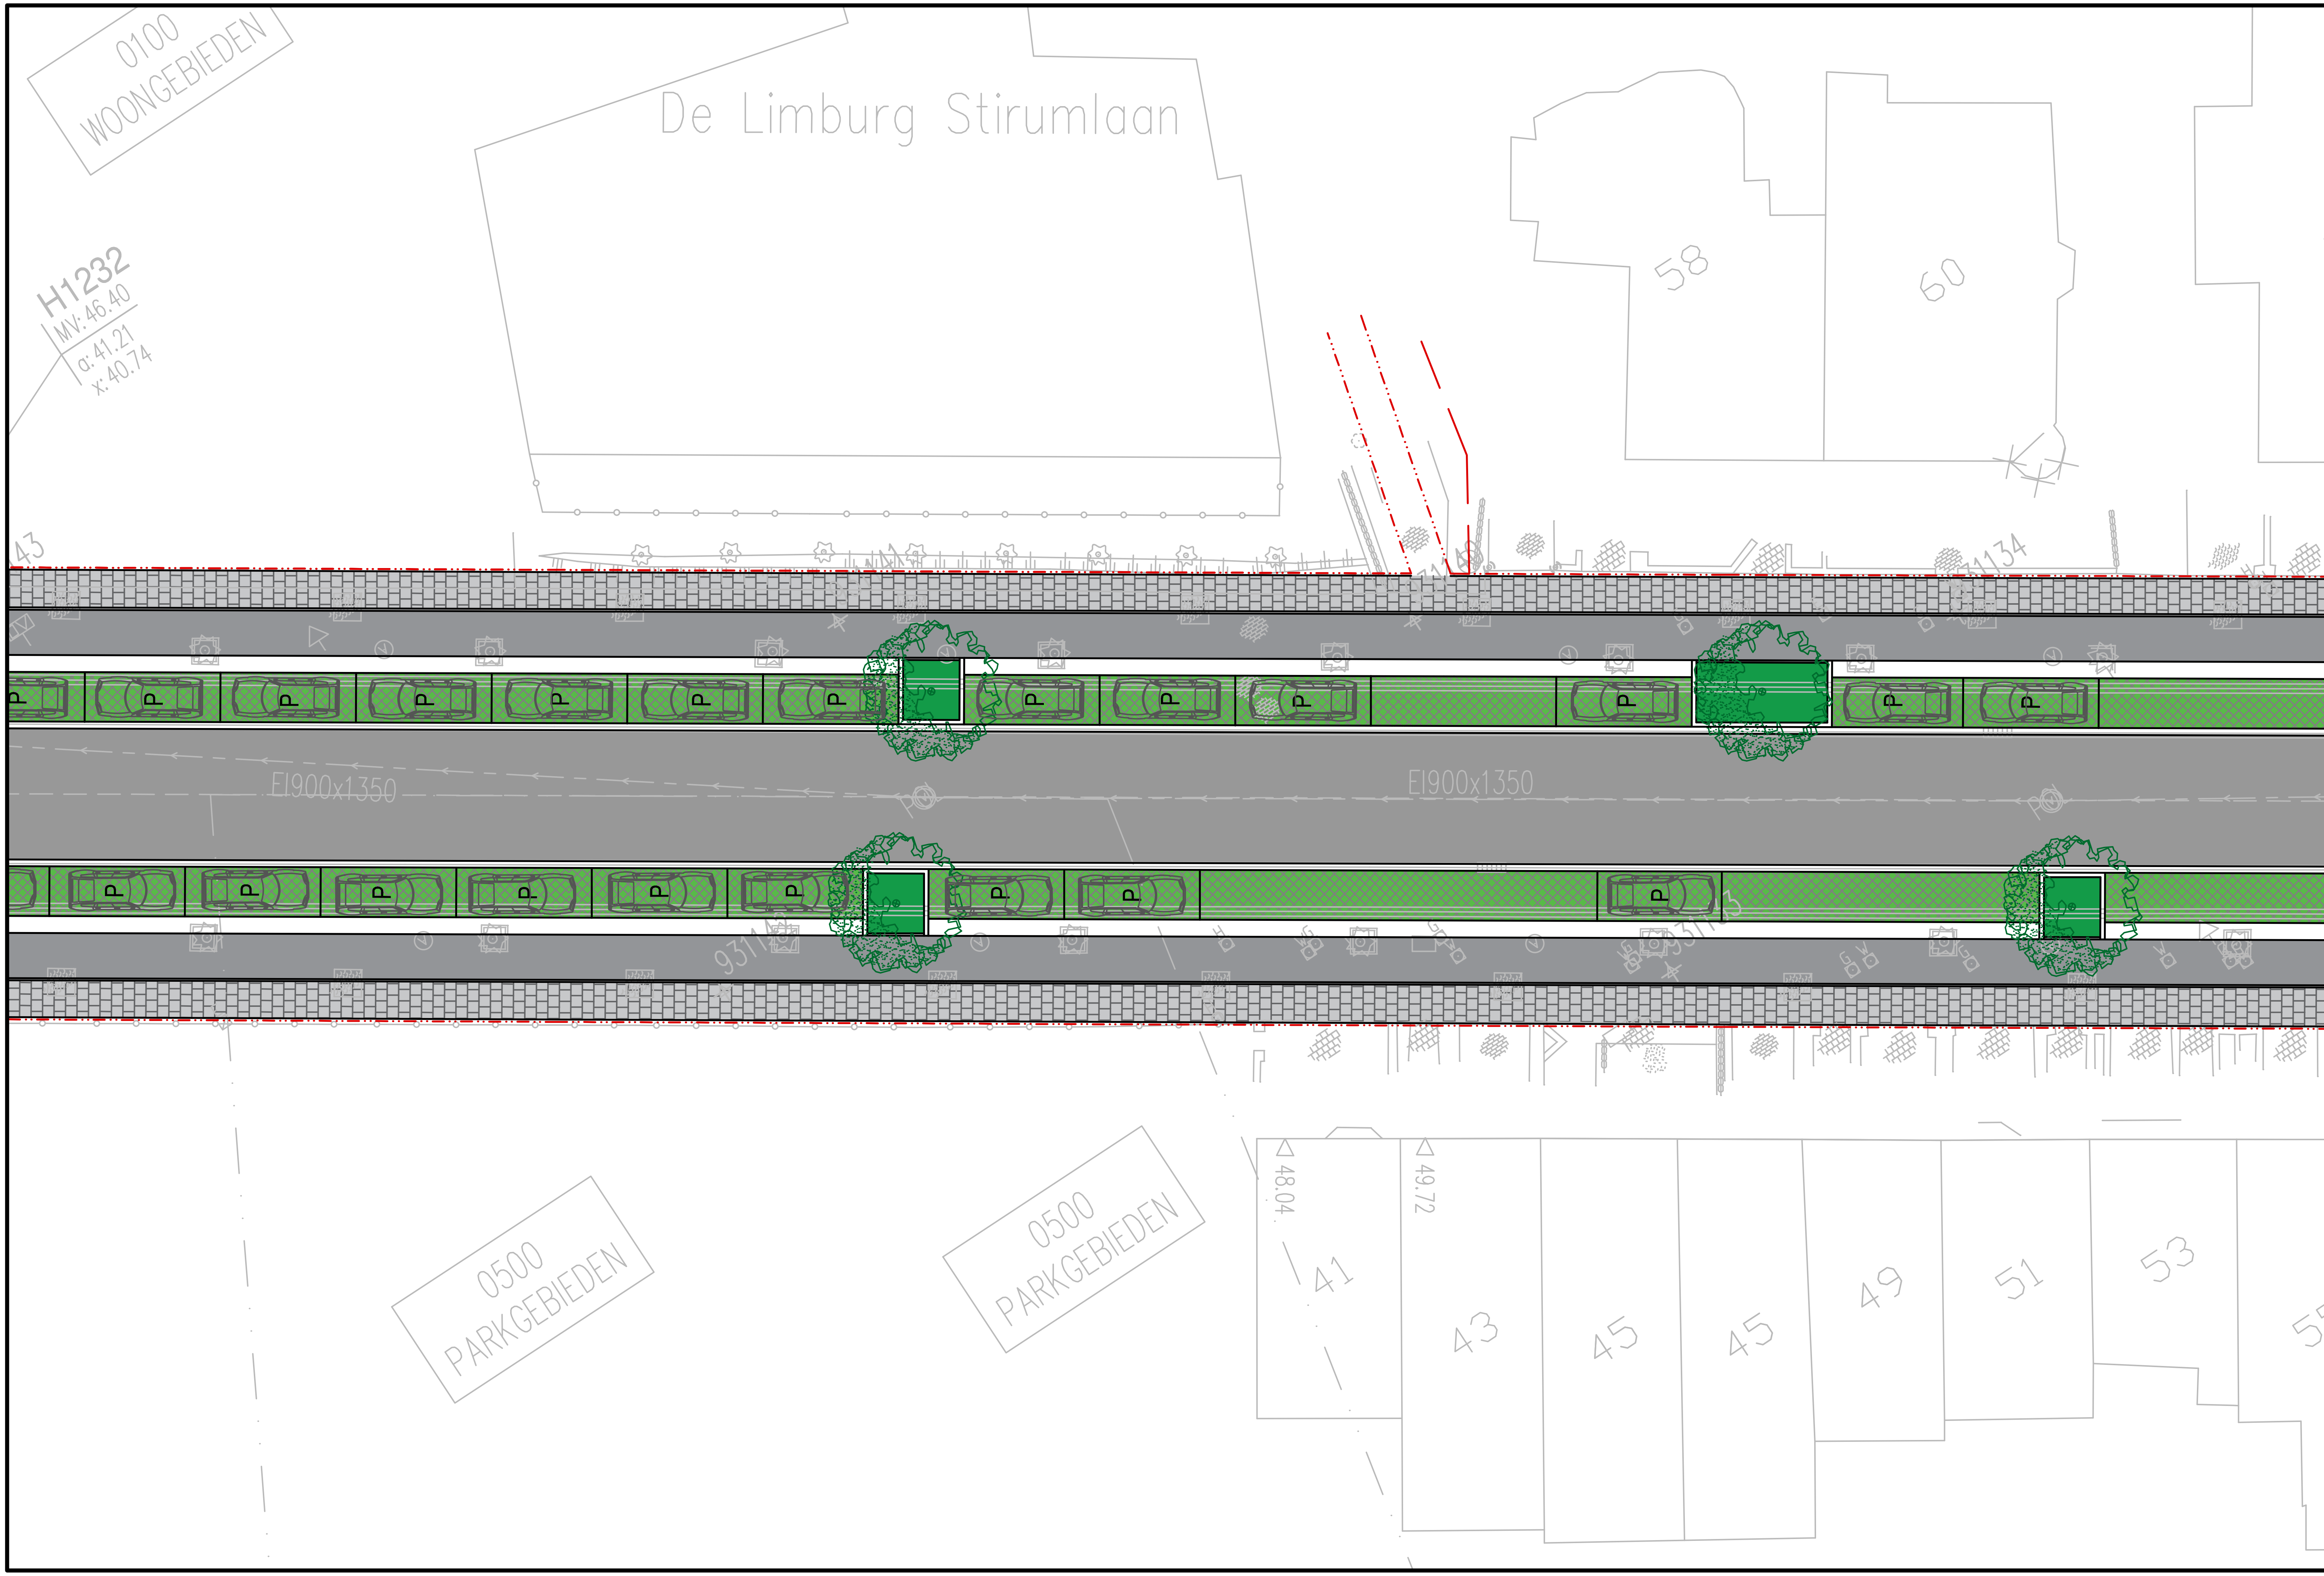
0100
WOONGEBIEDEN

0100
WOONGEBIEDEN

0500
PARKGEBIEDEN

5

9



0100
WOONGEBIEDEN
De Limburg Stirumlaan
H1232
MV: 46.40
α: 41.21
x: 40.74
58
60
31134
EI900x1350
EI900x1350
P
0500
PARKGEBIEDEN
0500
PARKGEBIEDEN
48.04
49.72
41
43
45
45
49
51
53

Brabants Dal

De Limburg Stirumlaan

BRABANT

DE LIMBURG STIRUMLAAN

EI900x1350

EI900x1300

EI700x1050

EI700x1050

20.00

12.50

20.00

P

S

B

U

B

53

55

57

59

61

62

63

64

65

66

67

68

69

70

72

49.84

48.65

51.20

50.68

48.41

48.41

50.72

51.30

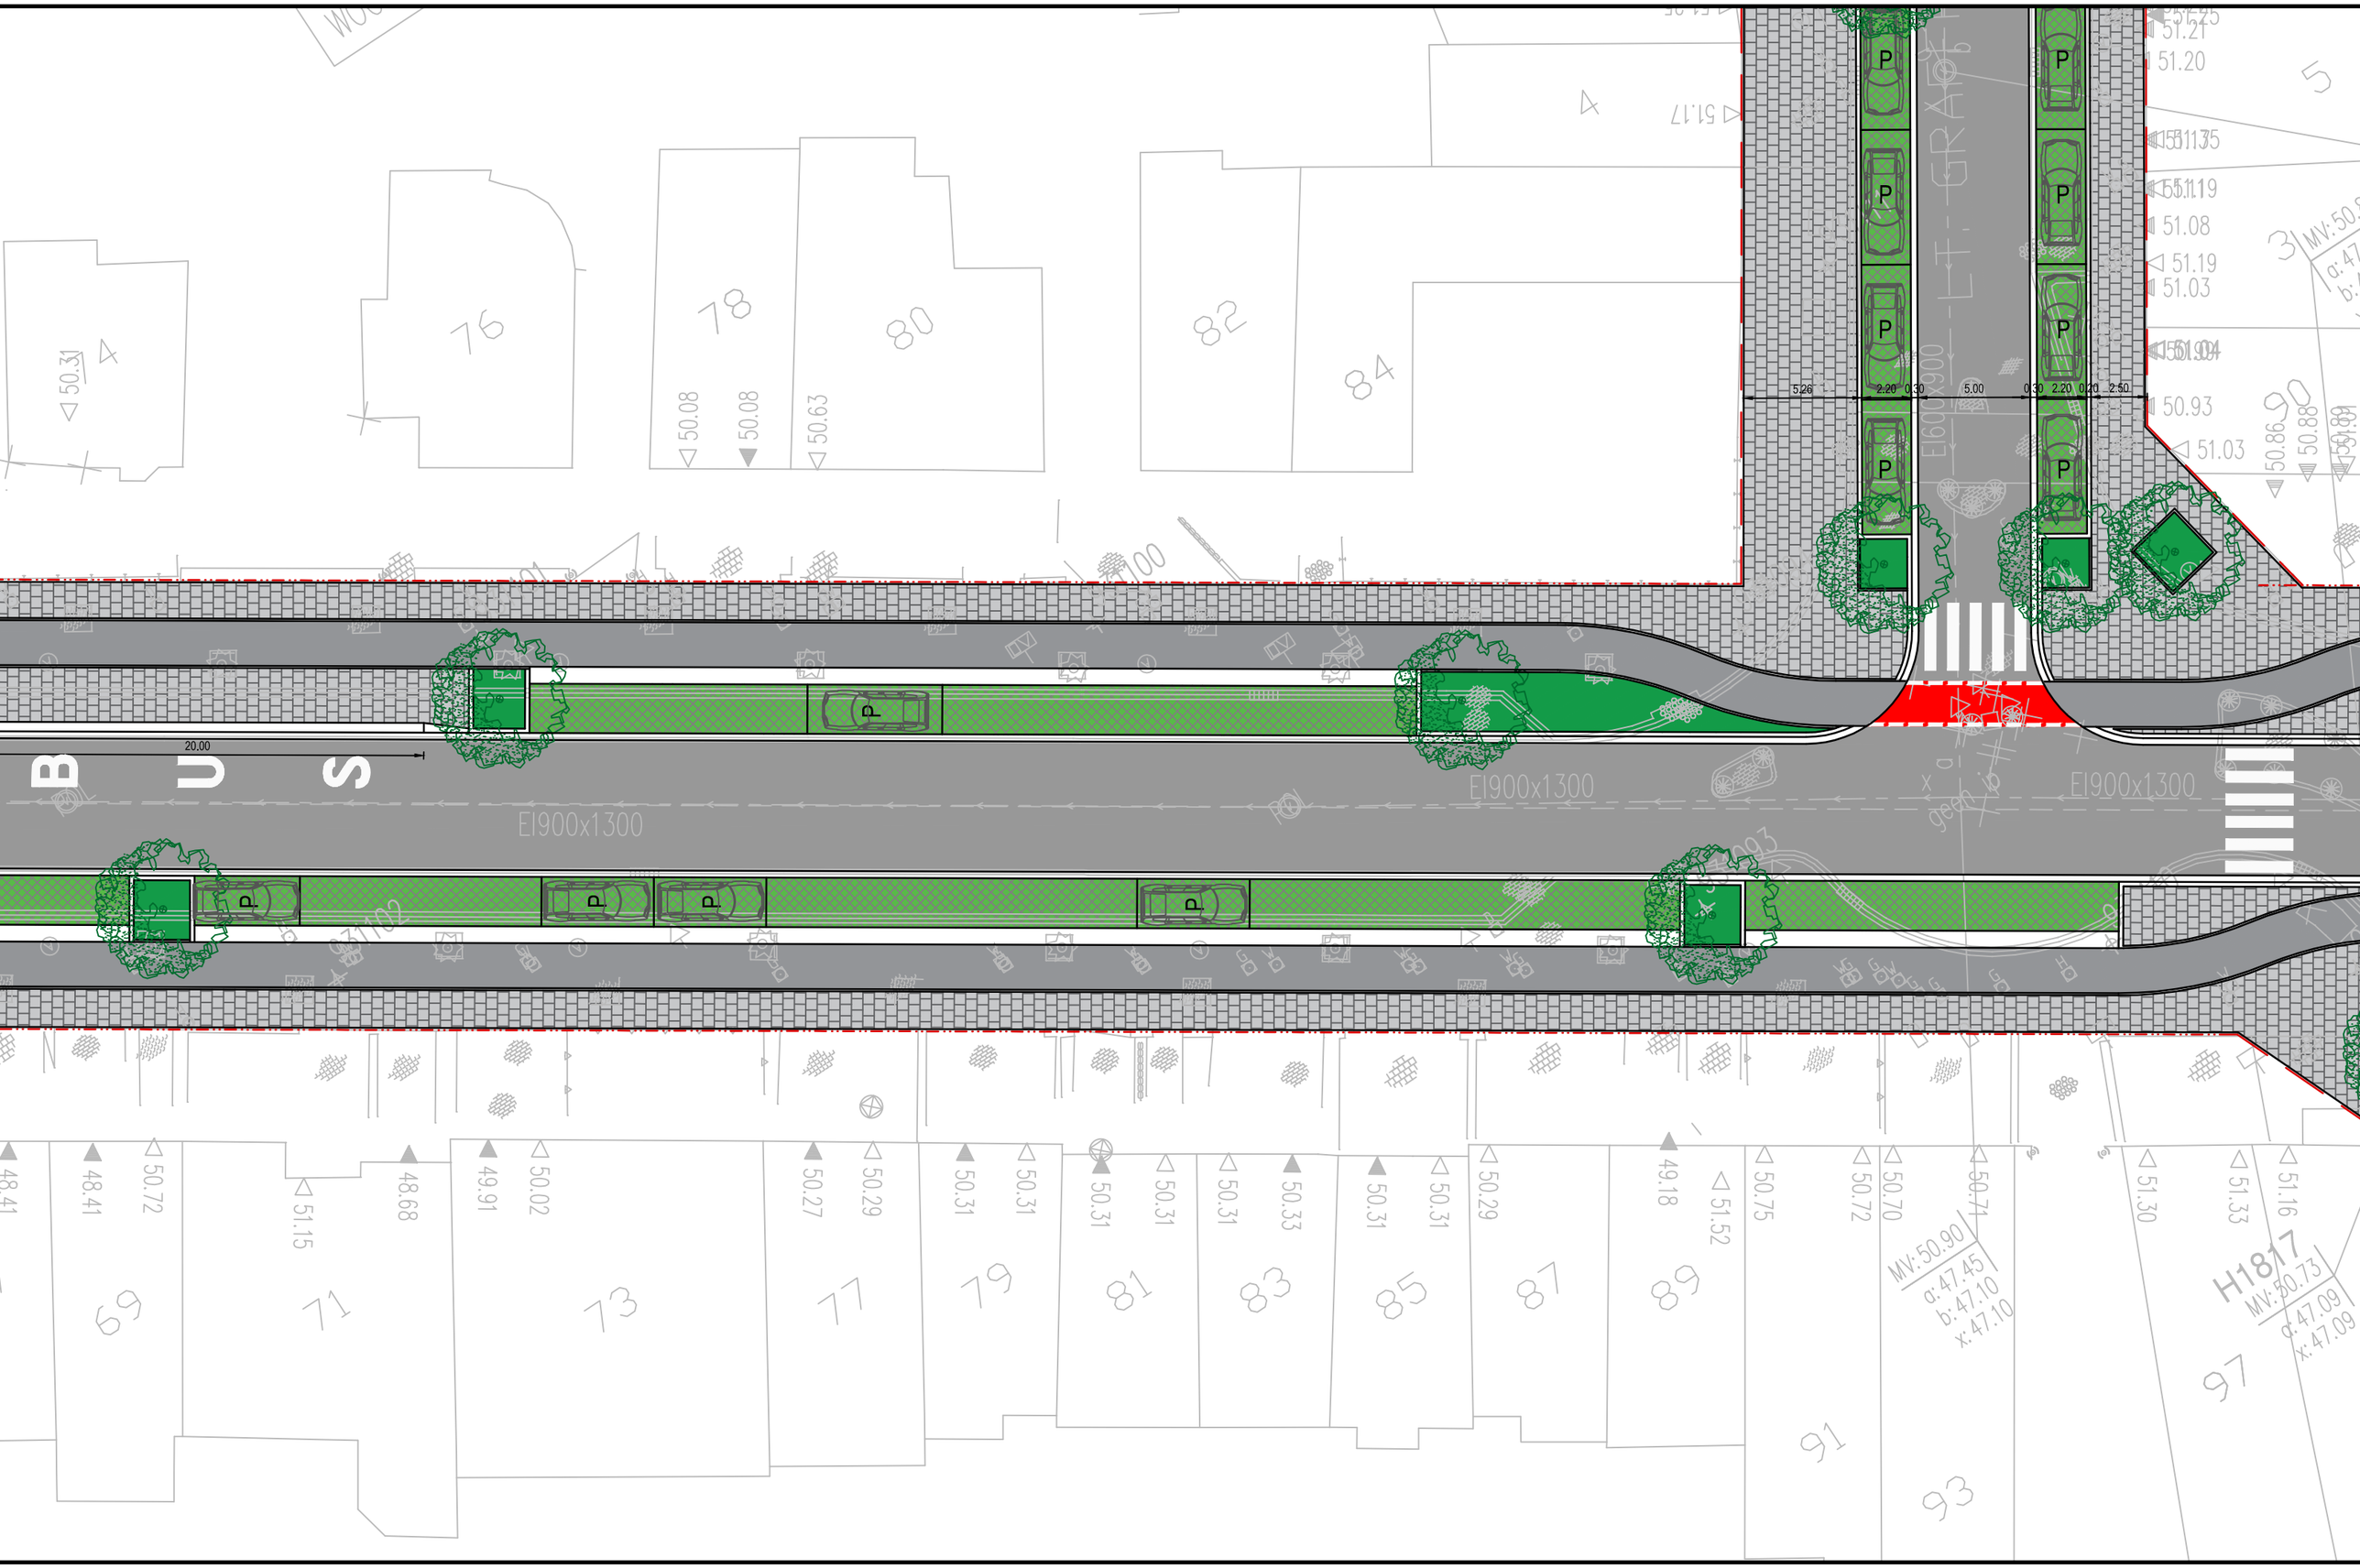
48.12

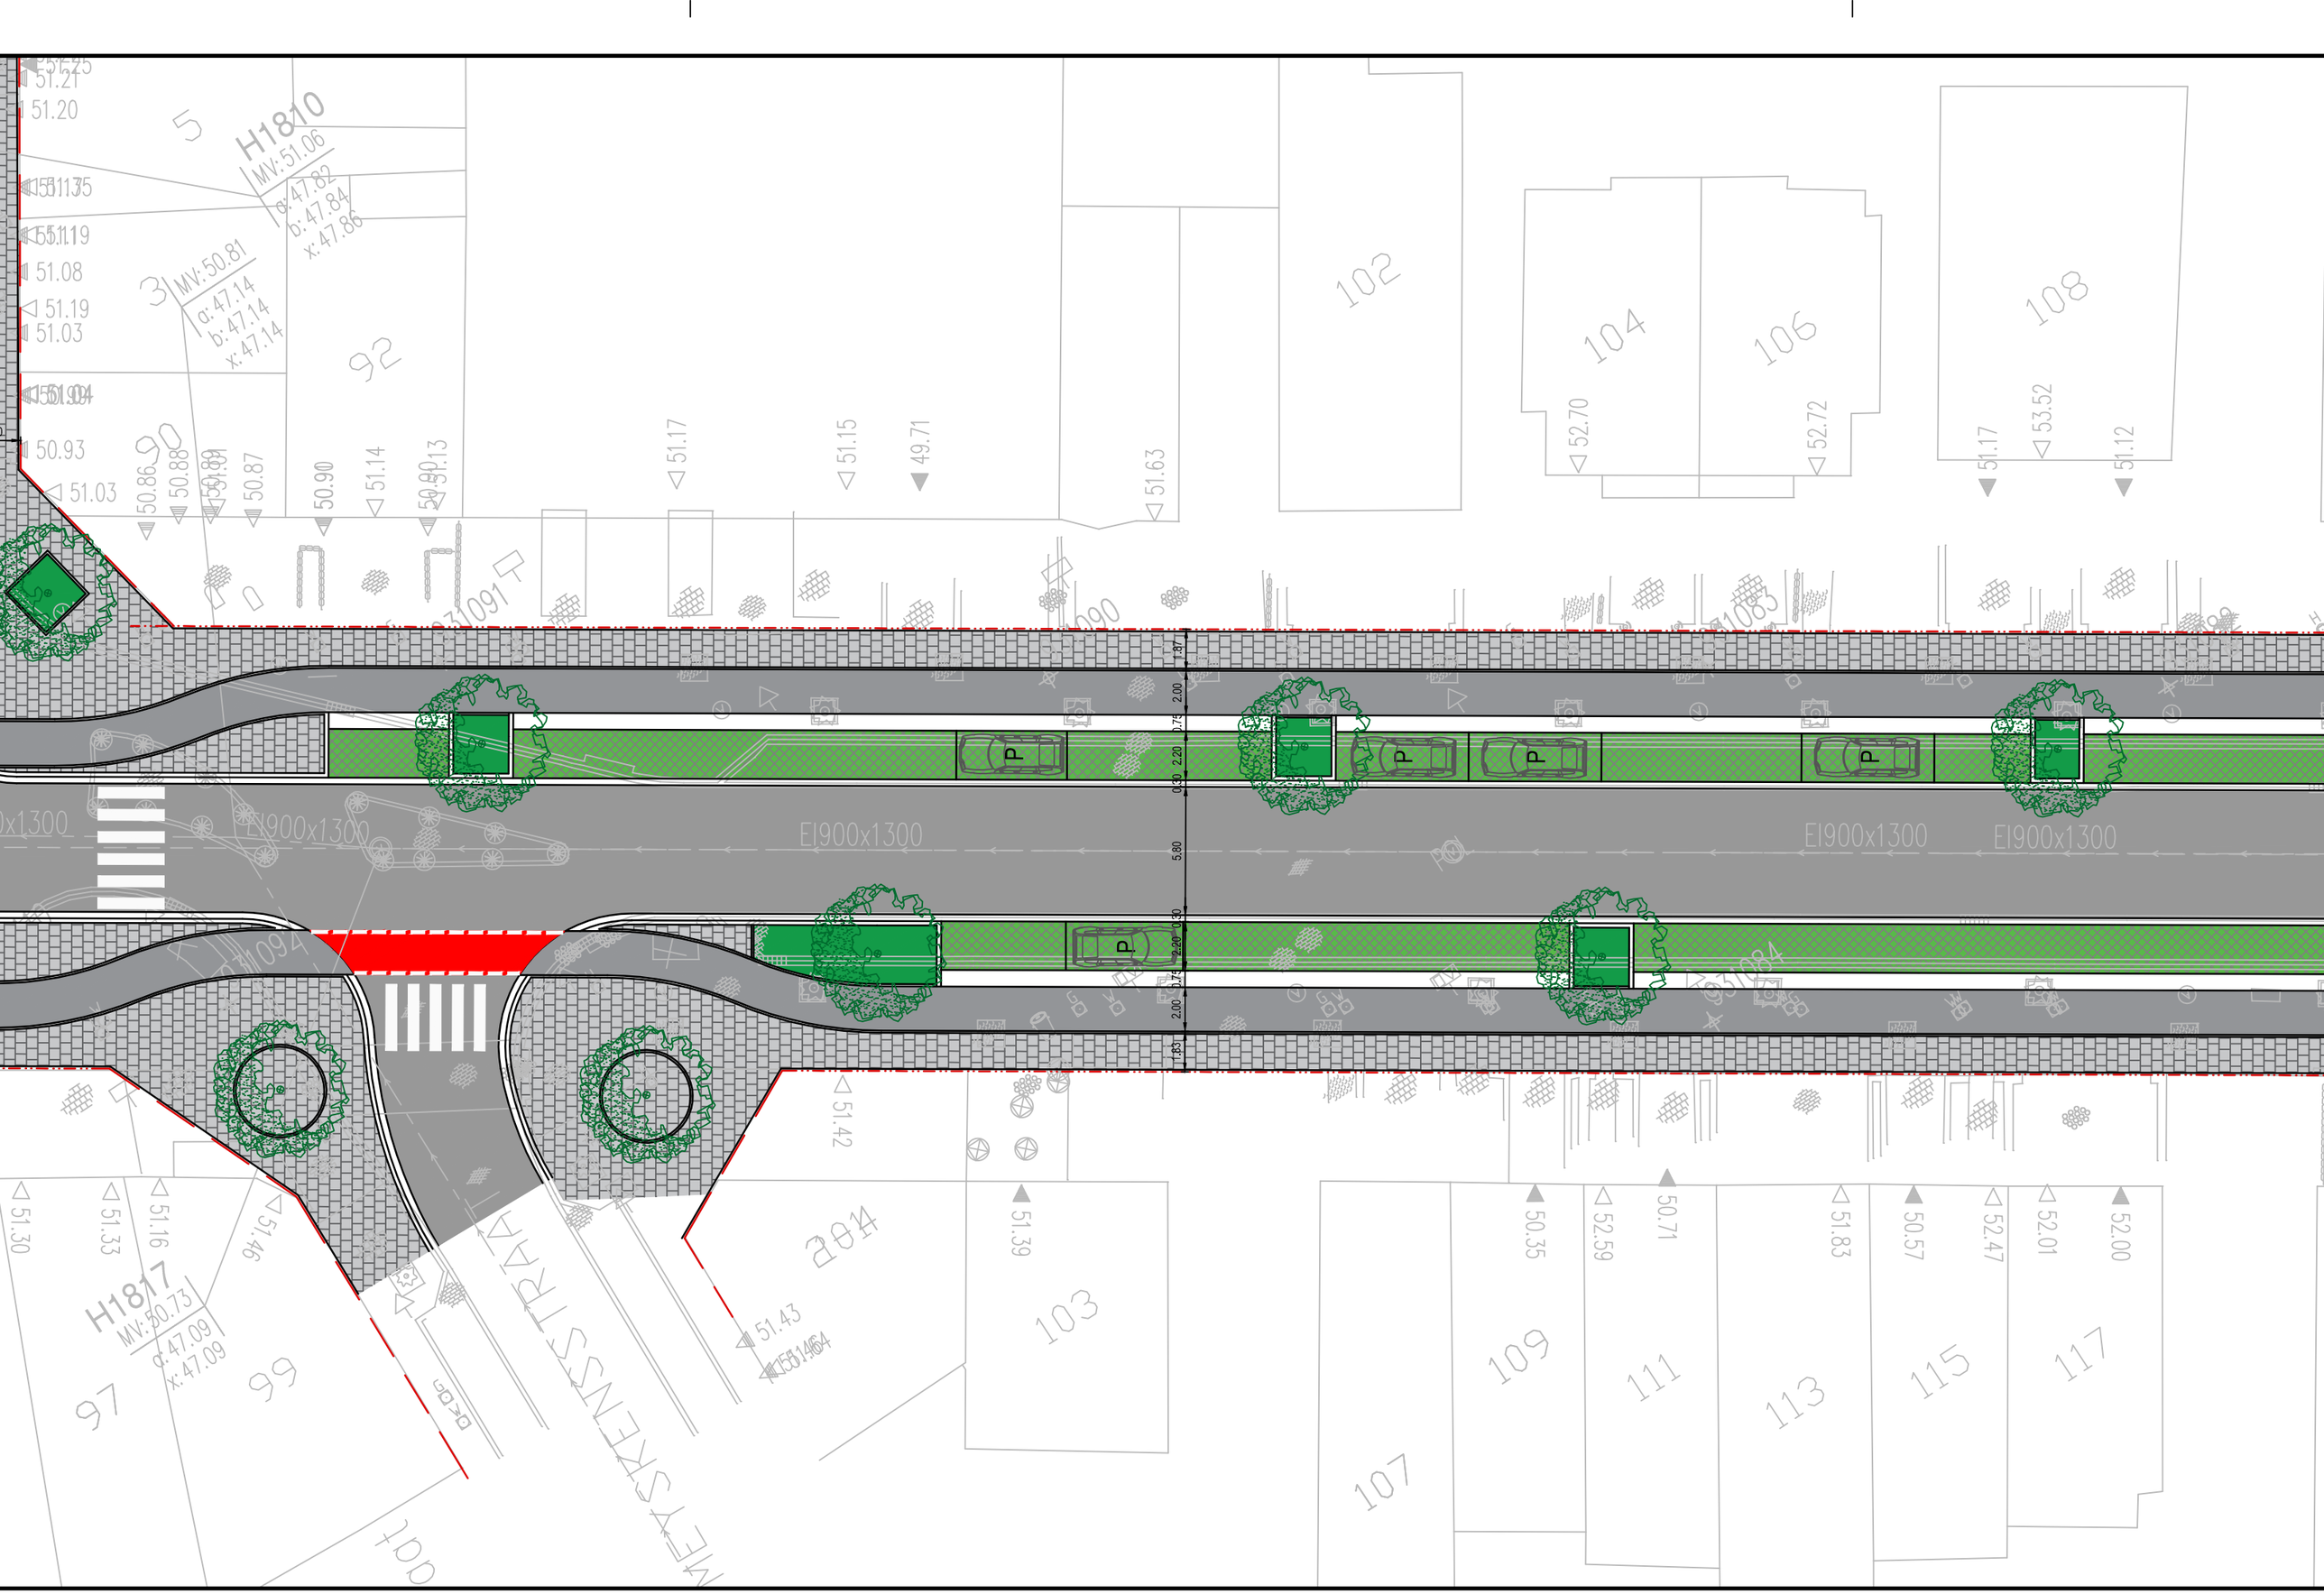
47.99

50.31

H1818
MV: 48.67
a: 45.23
x: 45.21

MV: 48.69
a: 45.21
b: 45.21
x: 45.21


P
5.26
2.20
0.30
5.00
0.30
2.20
0.20
2.50
20,00
BUS
EI900x1300
51.21
51.20
51.19
51.08
51.19
51.03
50.93
51.03
50.86
50.88
50.31
48.41
48.41
50.72
51.15
48.68
49.91
50.02
50.27
50.29
50.31
50.31
50.31
50.31
50.33
50.31
50.31
50.29
49.18
51.52
50.75
50.72
50.70
50.71
51.30
51.33
51.16
MV:50.90
a: 47.45
b: 47.10
x: 47.10
MV:50.73
a: 47.09
x: 47.09
H1817
69
71
73
77
79
81
83
85
87
89
91
93
97


H1810
MV: 51.06
a: 47.82
b: 47.84
x: 47.86
MV: 50.81
a: 47.14
b: 47.14
x: 47.14
H1817
MV: 50.73
a: 47.09
x: 47.09
5
3
92
102
104
106
108
103
109
111
113
115
117
107
97
99
51.21
51.20
51.08
51.19
51.03
50.93
50.86
50.88
50.87
50.90
51.14
50.90
51.13
51.17
51.15
49.71
51.63
52.70
52.72
51.17
53.52
51.12
51.42
51.39
51.43
51.30
51.33
51.16
51.46
50.35
52.59
50.71
51.83
50.57
52.47
52.01
52.00
P
EI900x1300
5.80
2.00
0.75
2.20
0.50
2.20
0.75
2.00
1.83

De Limburg Stirumlaan

112 114 116 120 122 124 126 128 130 132 134

51.12 53.90 52.41 52.09 52.72 52.68 52.45 53.90 51.36 53.43 54.56 54.55 52.37 52.39

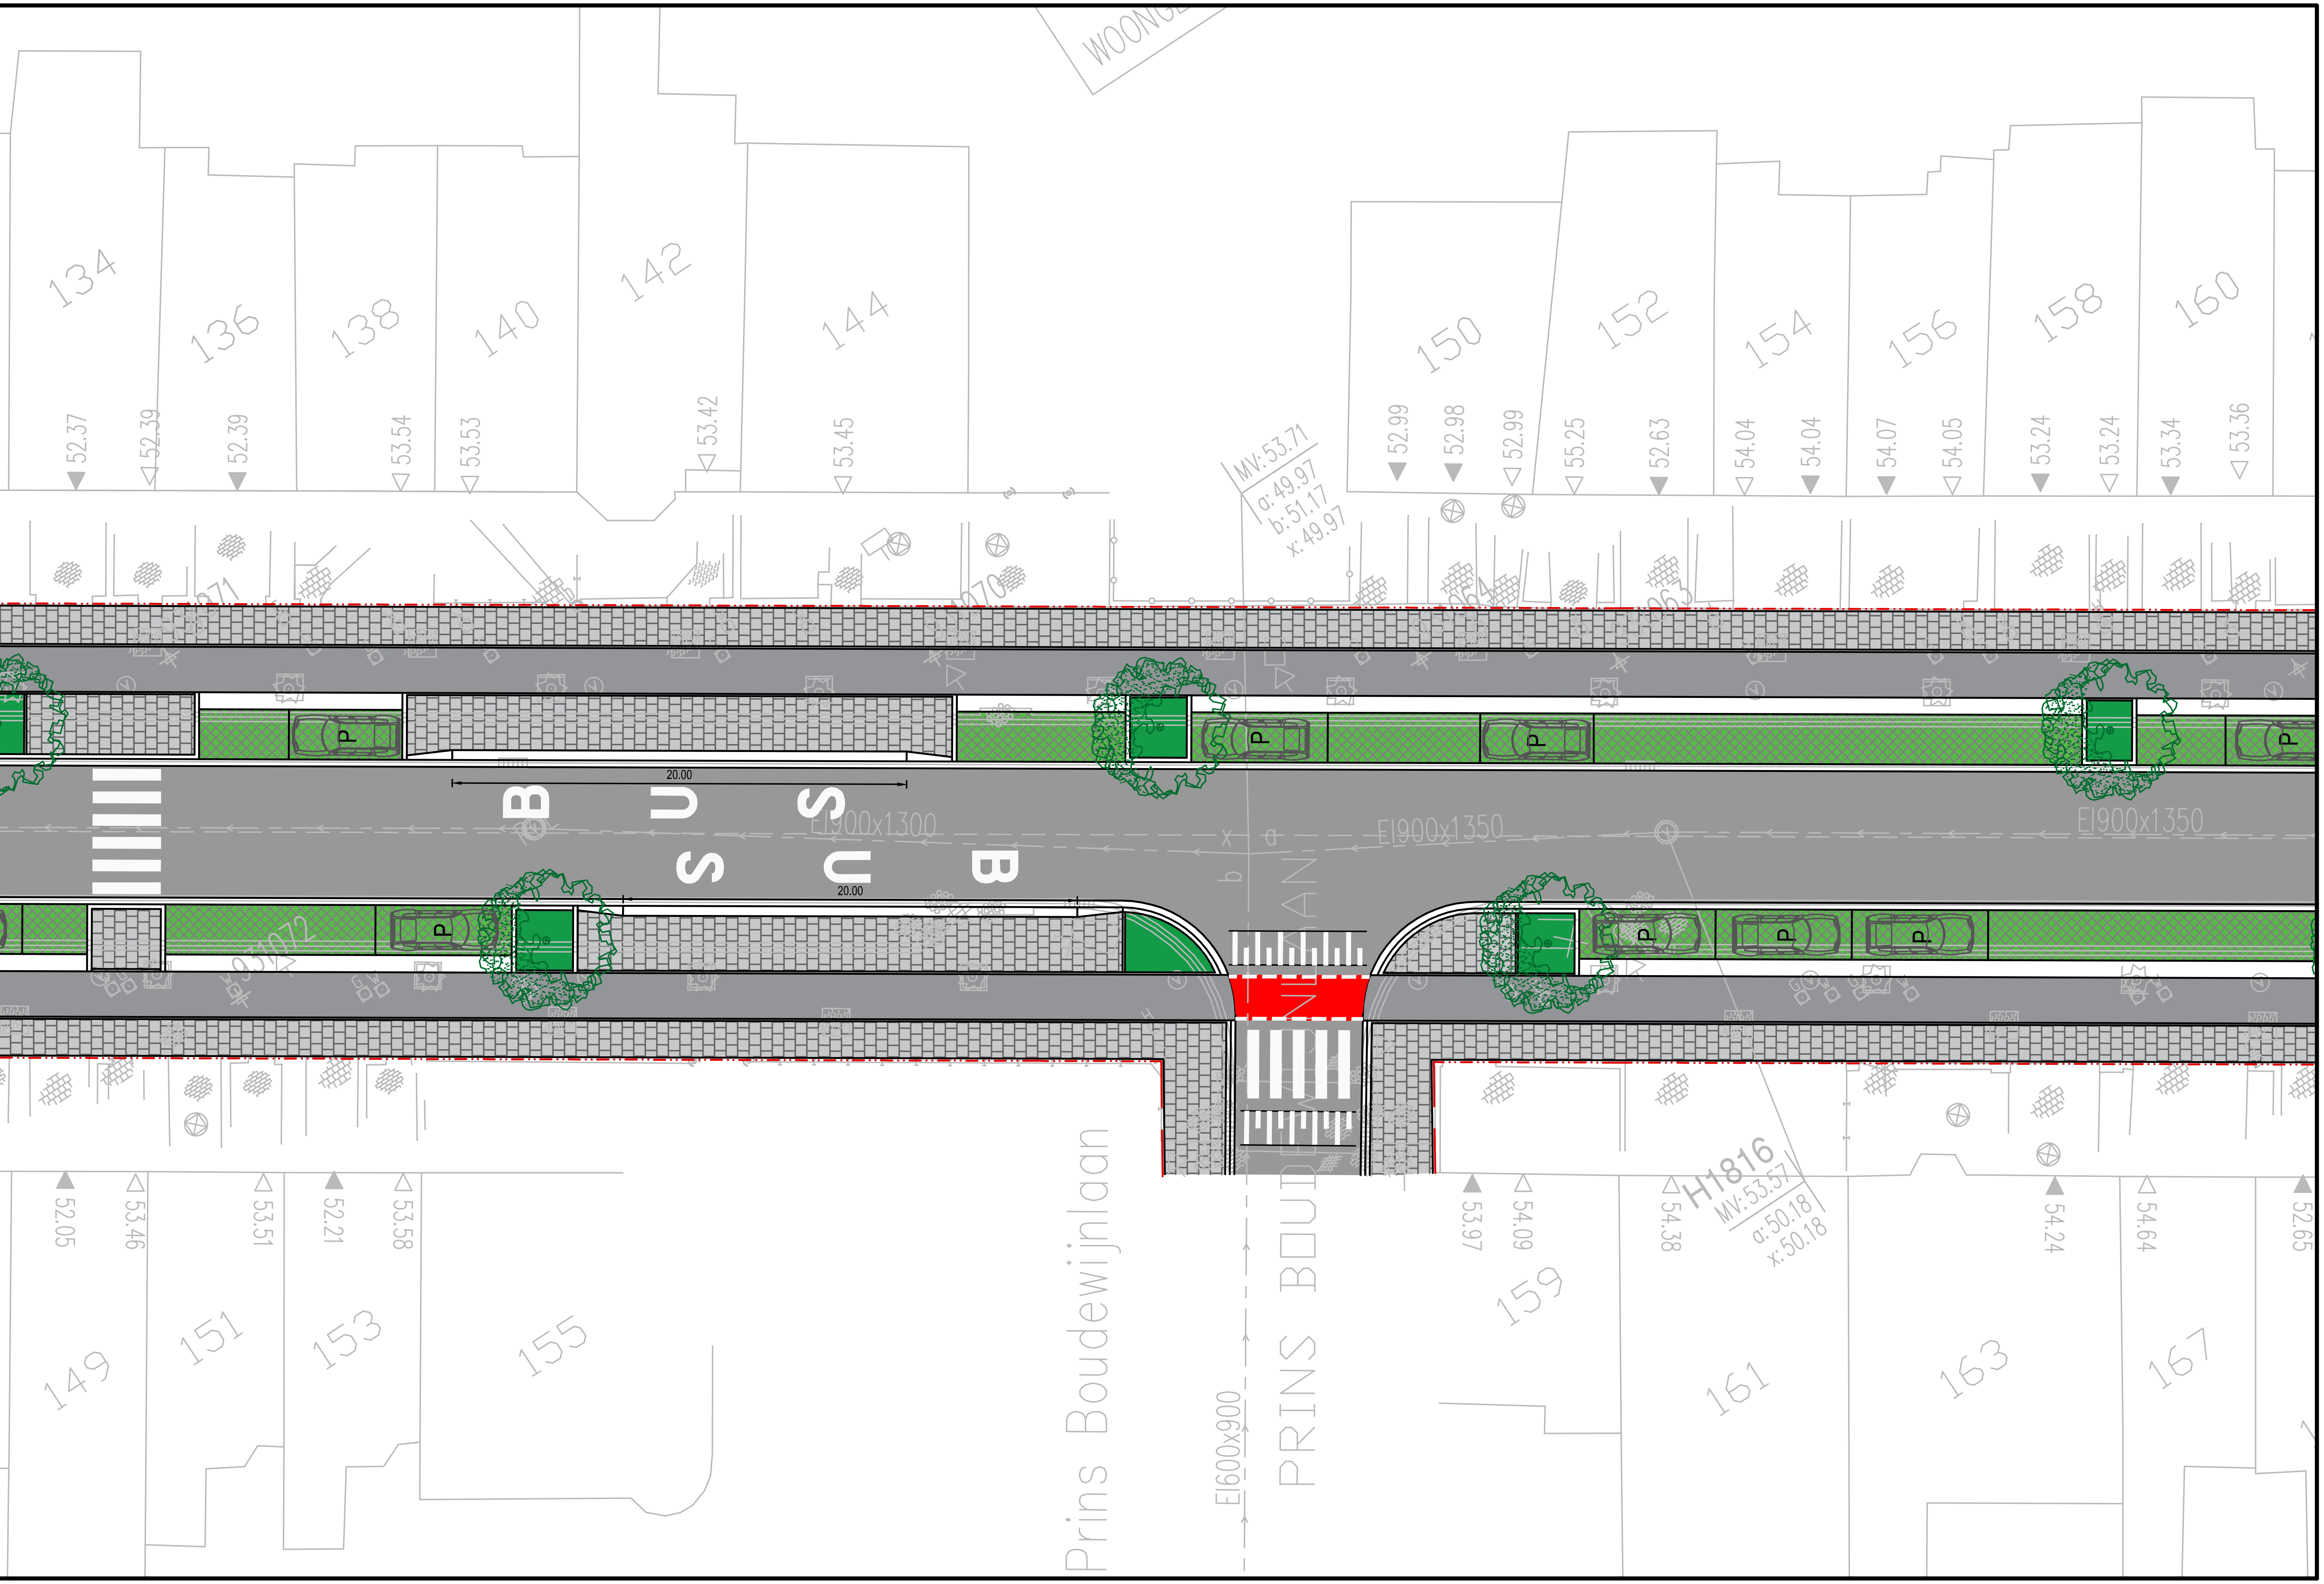
P P P P P P P P

E1900x1300 E1900x1300

DE LIMBURG STIRUMLAAN

52.00 52.40 52.68 53.62 52.77 52.79 51.39 52.79 51.44 51.56 52.92 51.59 53.00 53.06 51.70 53.15 53.23 53.30 53.39 52.05 53.46

121 123 125 127 129 131 133 135 137 139 141 143 145 147 149



134
136
138
140
142
144
150
152
154
156
158
160
52.37
52.39
52.39
53.54
53.53
53.42
53.45
MV:53.71
a:49.97
b:51.17
x:49.97
52.99
52.98
52.99
55.25
52.63
54.04
54.04
54.07
54.05
53.24
53.24
53.34
53.36
P
20.00
BUS
BUS
20.00
EI900x1300
EI900x1350
EI900x1350
52.05
53.46
53.51
52.21
53.58
Prins Boudewijnlaan
EI600x900
PRINS BOUD
53.97
54.09
H1816
MV:53.57
a:50.18
x:50.18
54.38
54.24
54.64
52.65
149
151
153
155
159
161
163
167

De Limburg Stirumlaan

152
154
156
158
160
162
164
166
170
172
176
178
180

52.63
54.04
54.04
54.07
54.05
53.24
53.24
53.34
53.36
54.83
53.66
55.82
55.06
55.02
55.01
55.12

1063
1060
1052

EI900x1350
DE LIMBURG STIRUMLAAN
EI900x1350

P

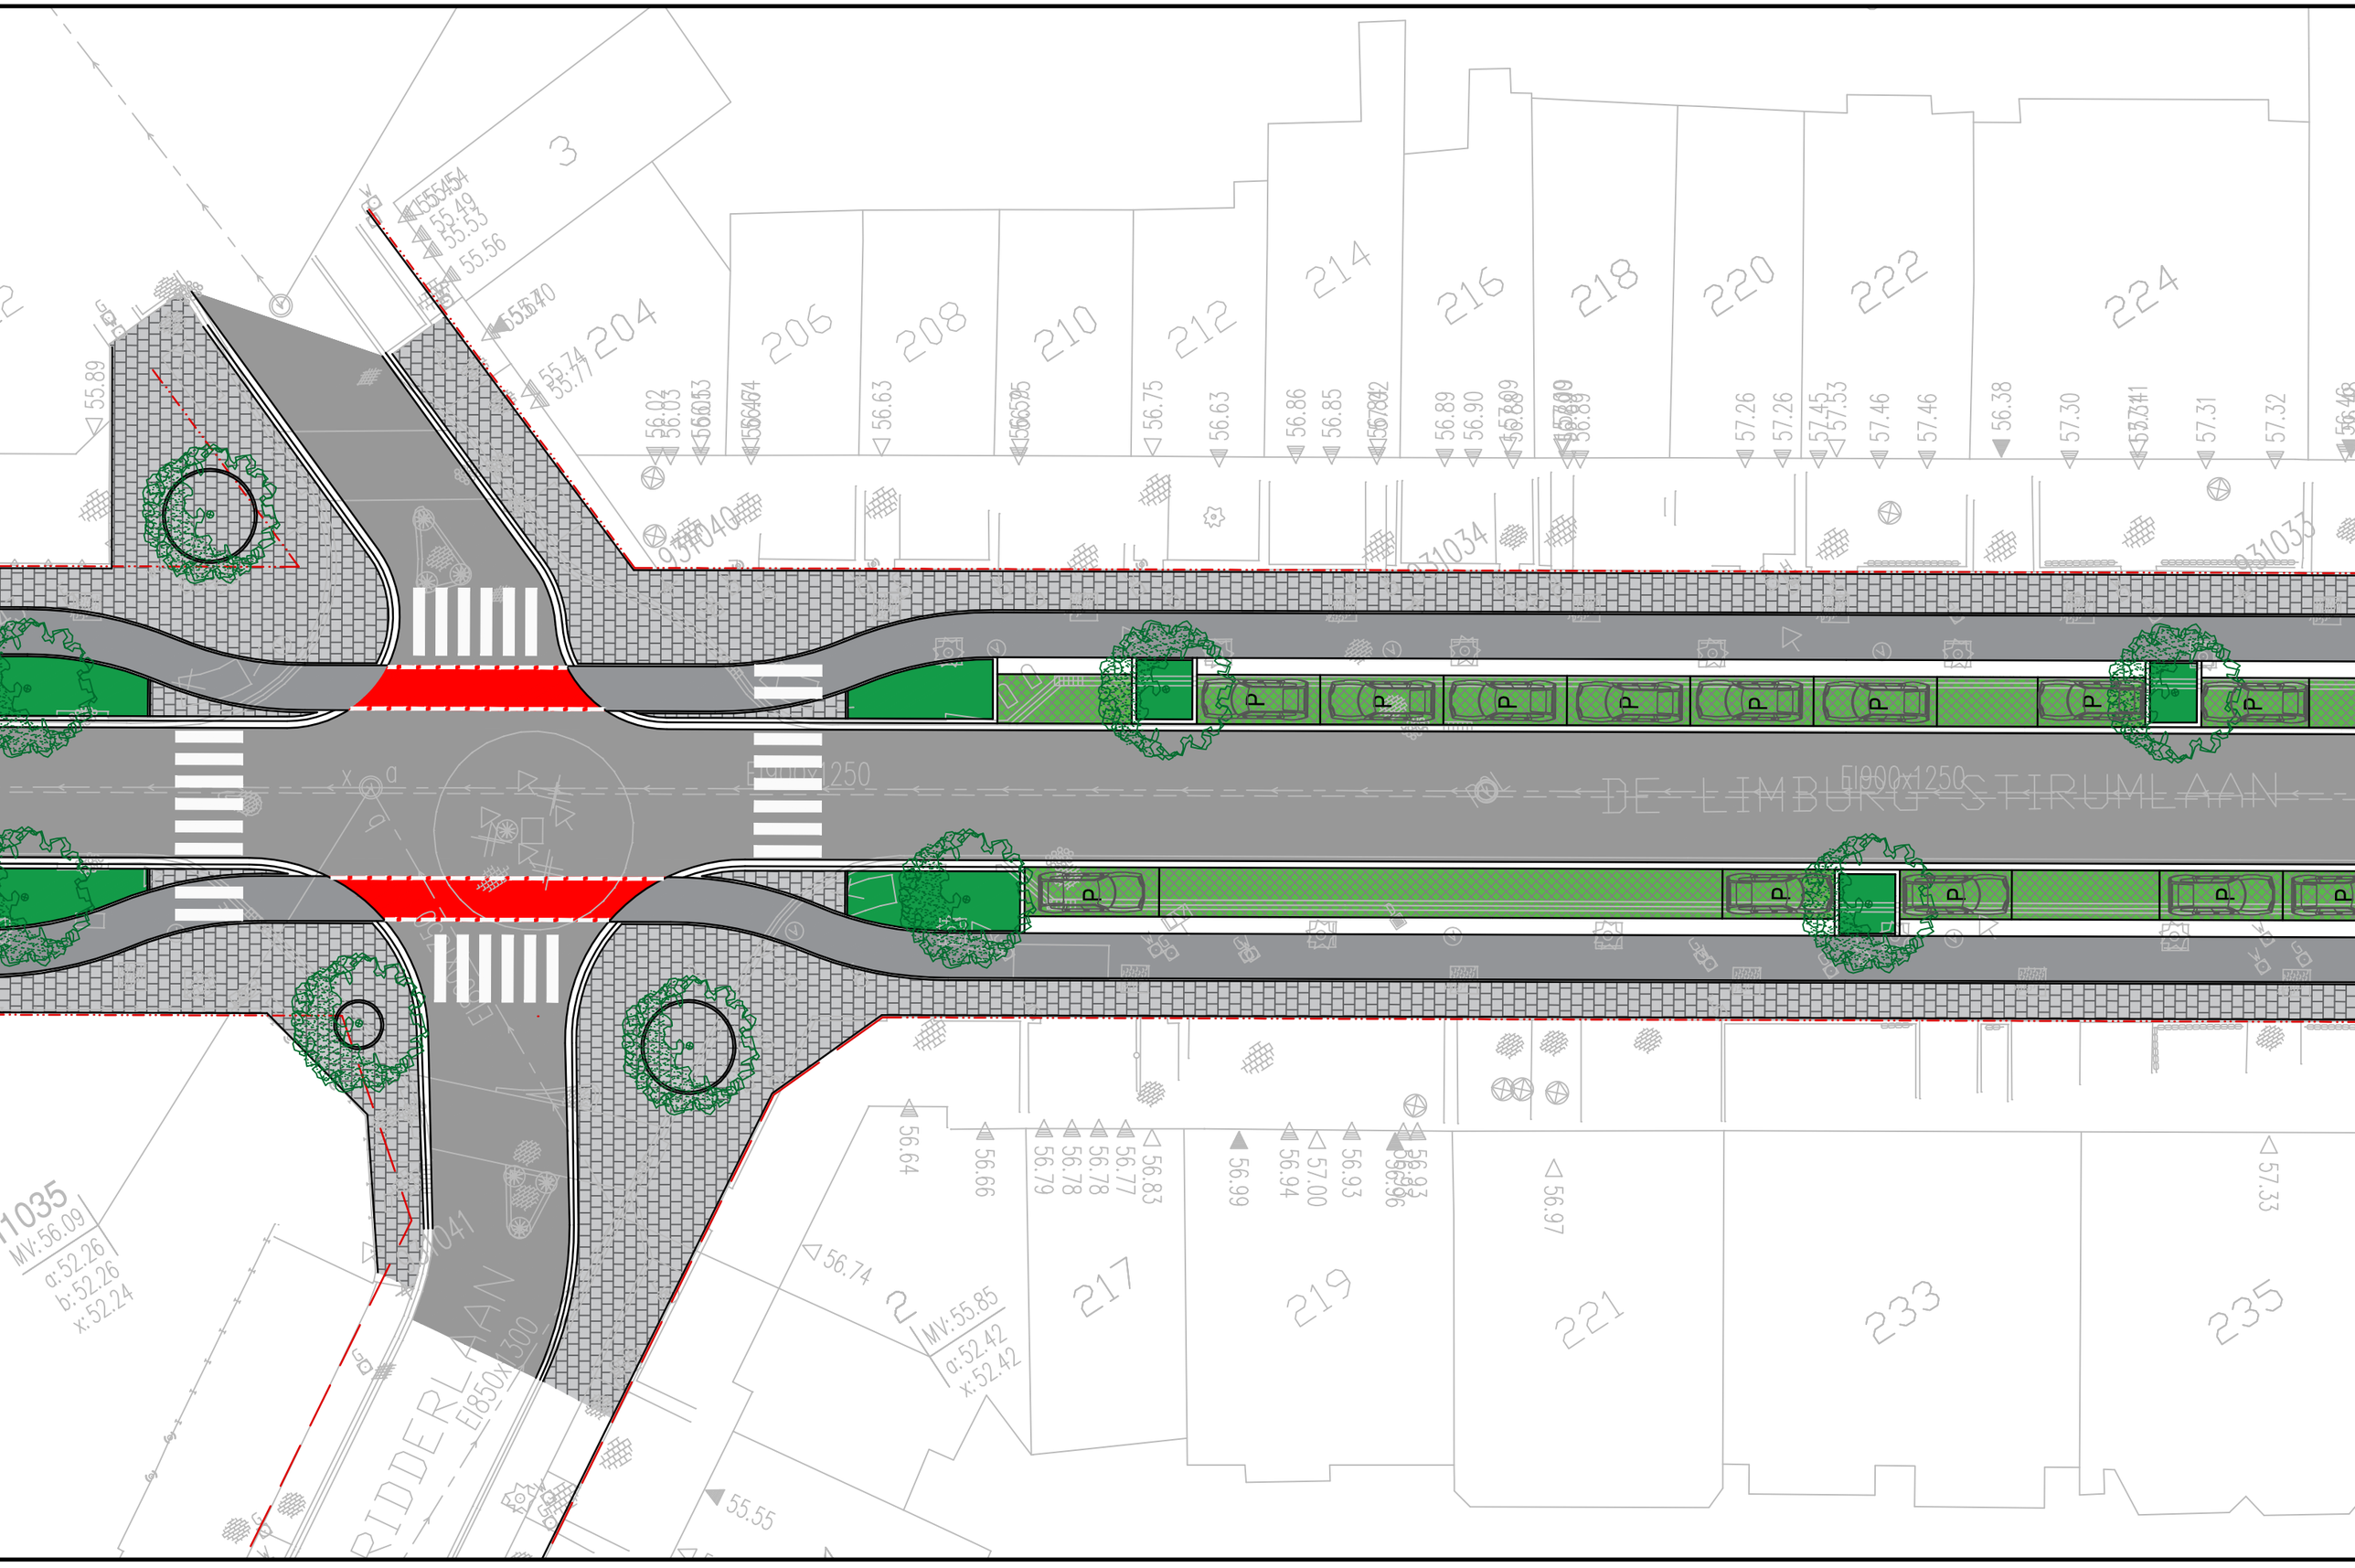
H1816
MV:53.57
a:50.18
x:50.18

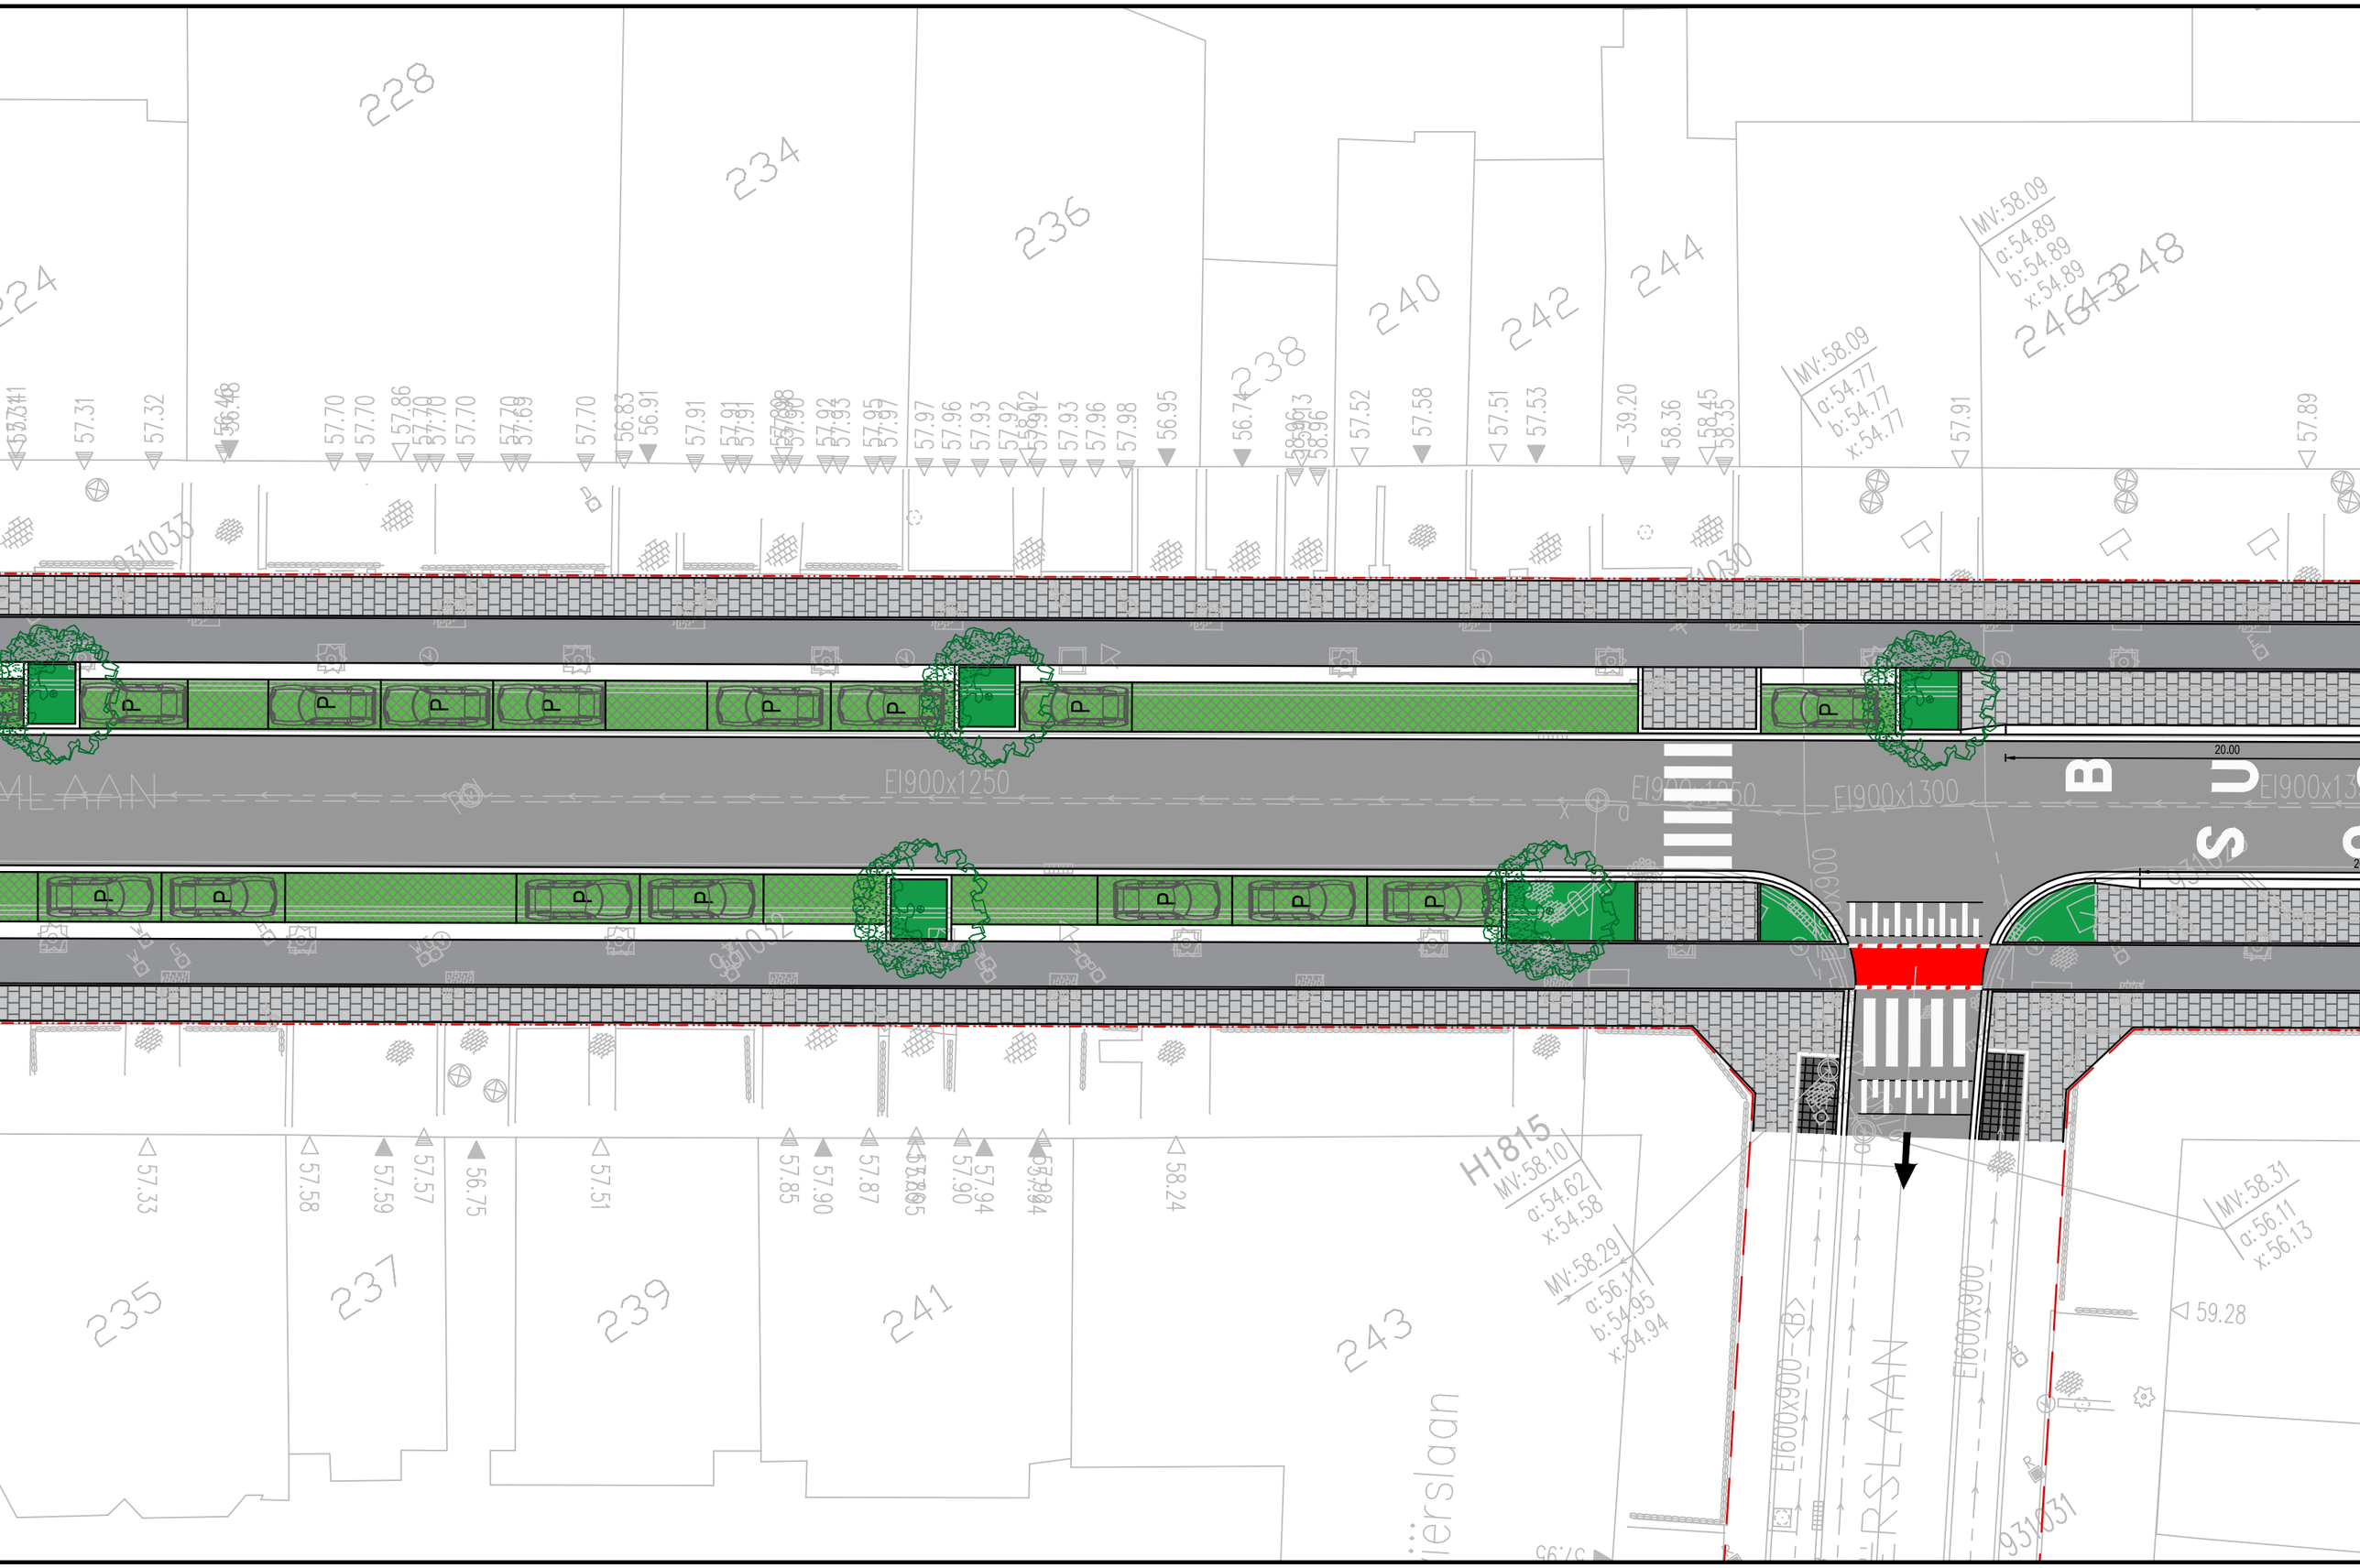
1055

161
163
167
169
171
175
177
179
181
183
185
189
191

54.38
54.24
54.64
52.65
54.46
54.78
54.56
54.78
54.73
54.81
54.72
54.81
54.37
54.36
55.04
55.06
55.10
55.09
55.25

178
180
182
184
186
188
190
192
194
196
188
200
282
55.02
55.01
55.12
54.15
56.39
54.11
54.09
55.27
56.35
53.81
54.13
56.61
55.26
55.92
55.54
56.45
56.17
54.22
54.47
55.89
93105
93104
P
EI900x1350
EI900x1350
93105
93104
55.09
55.25
55.25
55.37
55.39
55.37
55.63
55.66
55.63
55.63
56.07
55.96
56.01
56.04
56.53
189
191
193
197
205
207-209
211
213
5
H1035
MV:56.09
a:52.26
b:52.26
x:52.24


3
204
206
208
210
212
214
216
218
220
222
224
217
219
221
233
235
2
RIDDERLAAN
E850x300
E1000x1250
DE LIMBURG STIROMLAAN


228
234
236
238
240
242
244
246
248
224
MV: 58.09
a: 54.89
b: 54.89
x: 54.89
MV: 58.09
a: 54.77
b: 54.77
x: 54.77
57.31
57.32
57.70
57.70
57.86
57.70
57.70
57.70
57.70
56.83
56.91
57.91
57.91
57.97
57.96
57.93
57.93
57.96
57.98
56.95
56.74
57.52
57.58
57.51
57.53
39.20
58.36
58.45
58.35
57.91
57.89
931033
931030
P
EI900x1250
EI900x1250
EI900x1300
20.00
235
237
239
241
243
57.33
57.58
57.59
57.57
56.75
57.51
57.85
57.90
57.87
57.90
57.94
58.24
H1815
MV: 58.10
a: 54.62
x: 54.58
MV: 58.29
a: 56.11
b: 54.95
x: 54.94
MV: 58.31
a: 56.11
x: 56.13
59.28
EI600x900
EI600x900
EI600x900
931031

De Limburg Stirum

272

274

59.81

59.89
60.03

59.90

59.91
59.91
60.03

57.89

MV:60.21
a:56.96
b:57.11
x:56.96

20.00

SUB

P

H1814
MV:60.17
a:56.72
x:56.70

MV:58.31
a:56.11
x:56.13

59.29

59.32

58.82

58.83

59.43

60.04
60.04

60.05

60.13
60.13

60.14

60.10

59.28

255-865

267

269

271

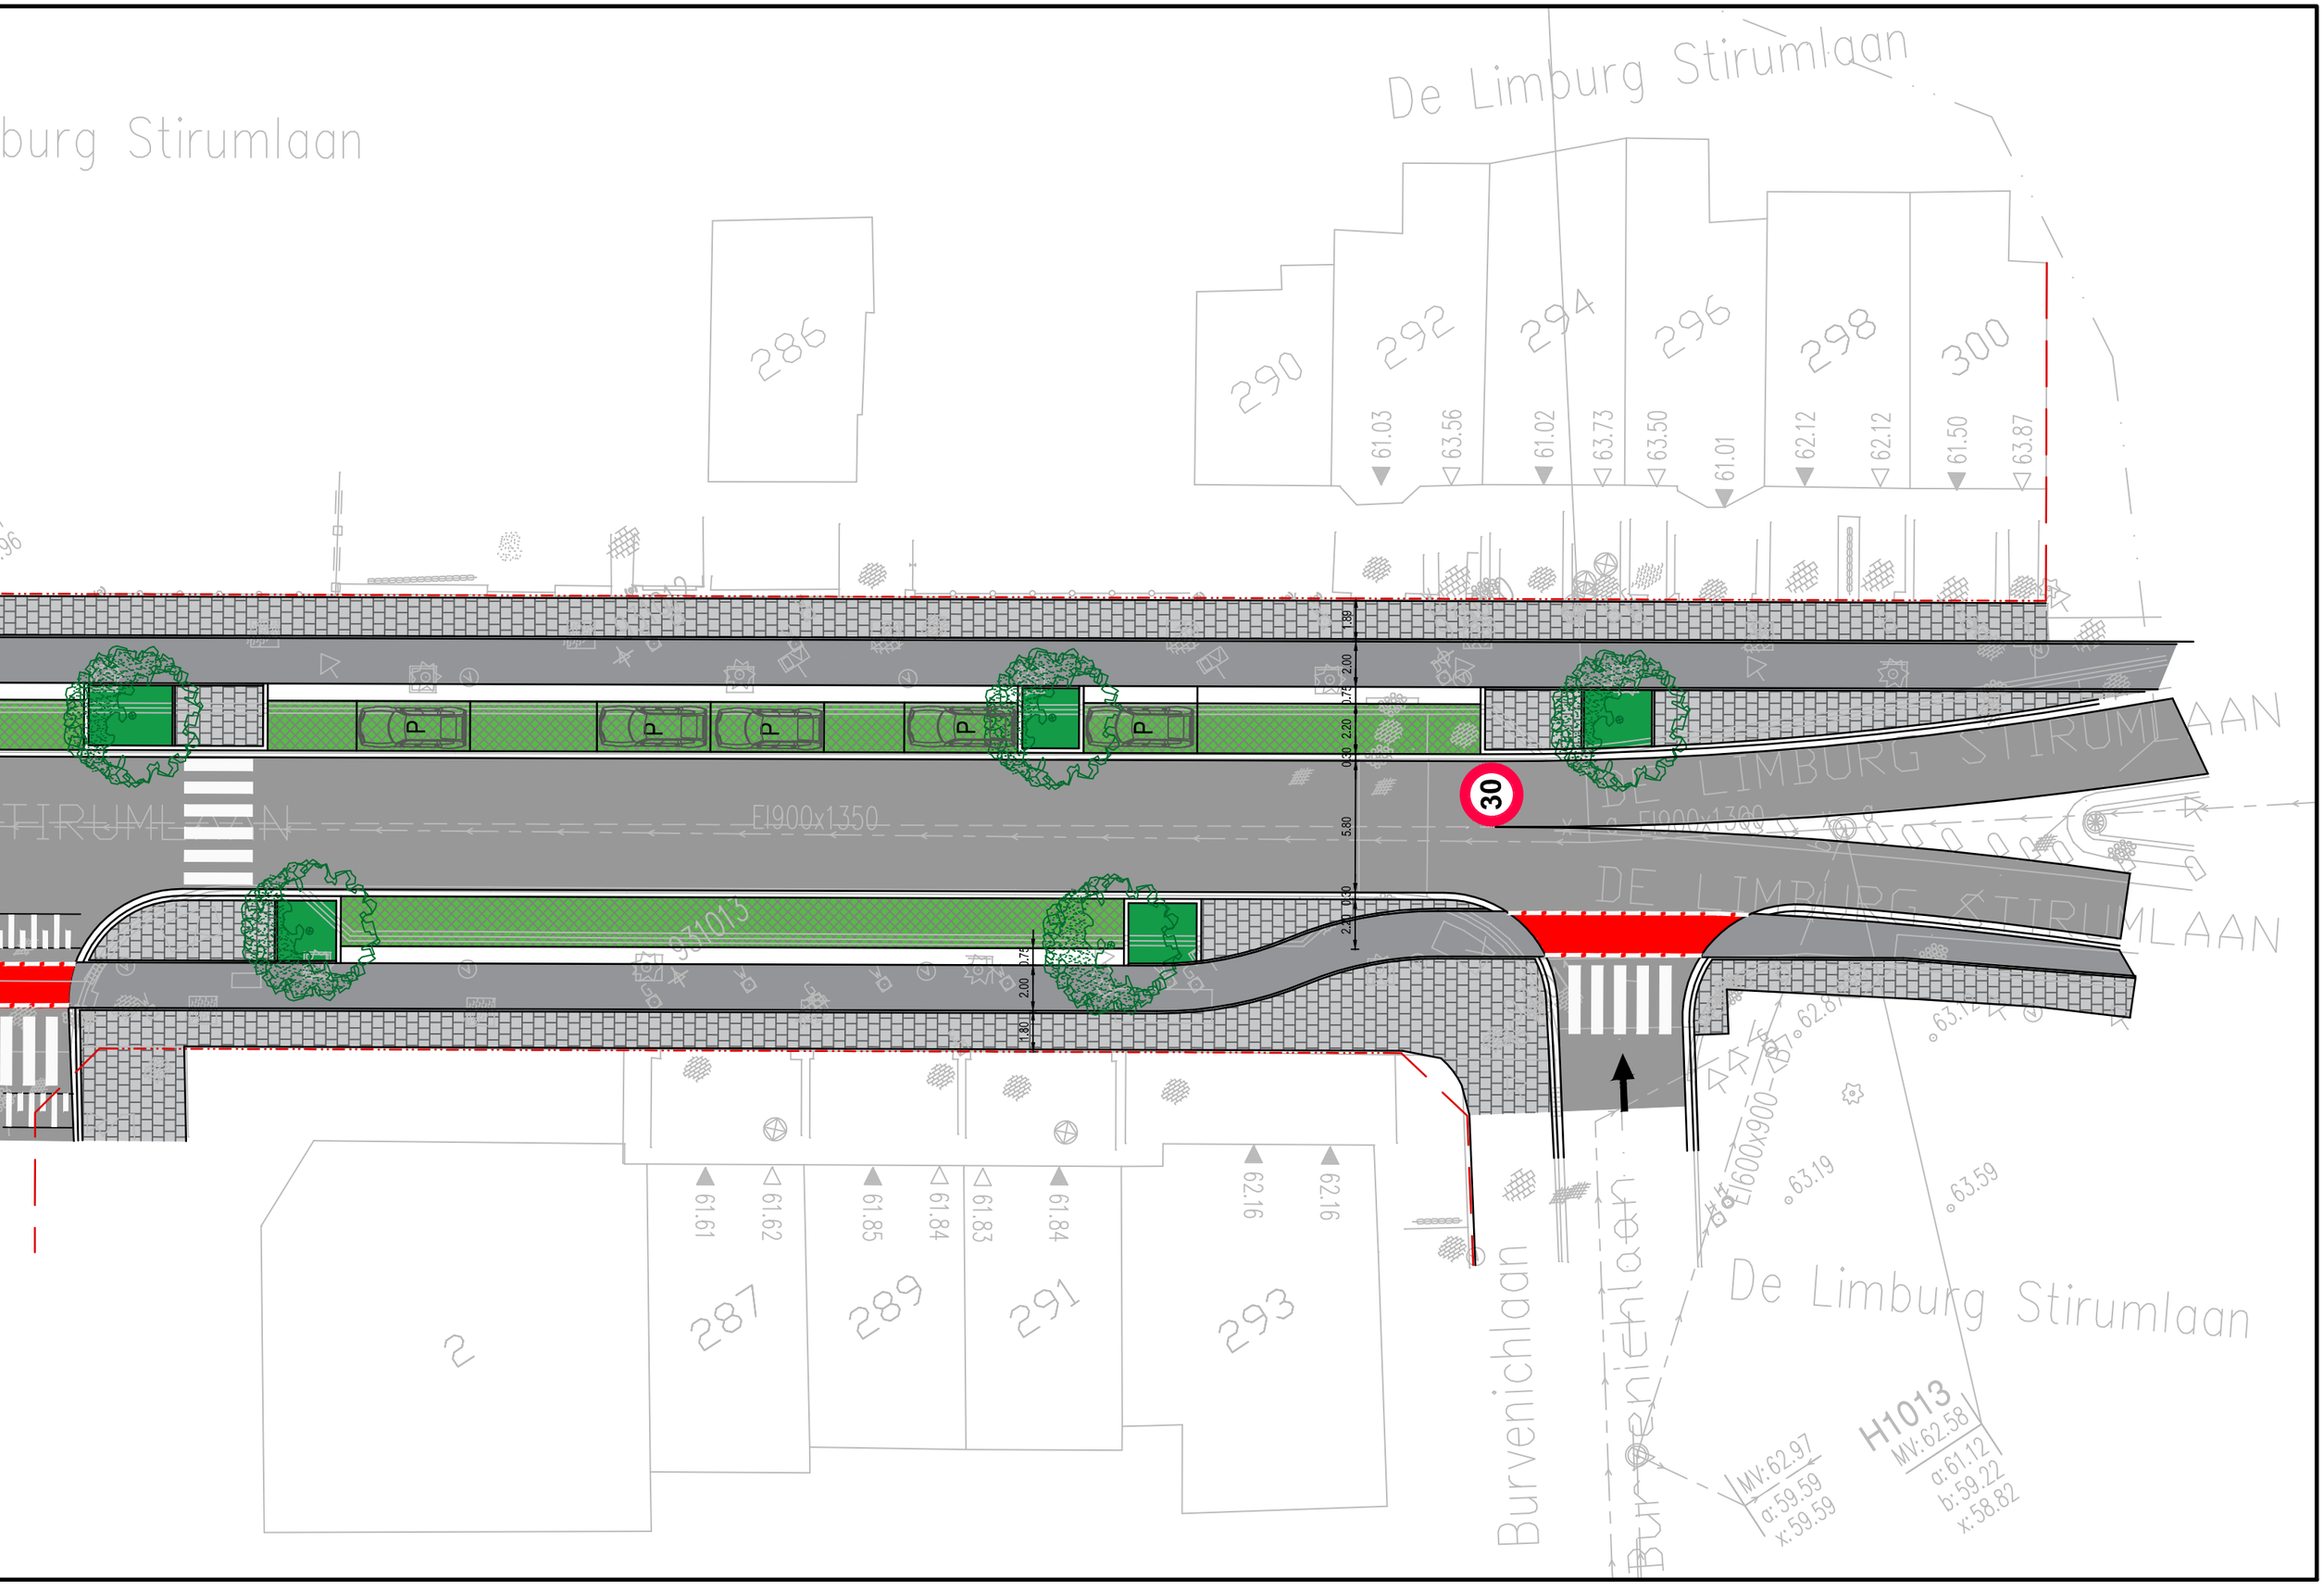
273

277

3

Eburonenlaan

EBURONEN


De Limburg Stirumlaan
286
290
292
294
296
298
300
61.03
63.56
61.02
63.73
63.50
61.01
62.12
62.12
61.50
63.87
1.39
2.00
0.75
2.20
0.30
5.80
0.30
2.20
0.30
1.75
2.00
1.80
30
P
P
P
P
P
E1900x1350
931013
61.61
61.62
61.85
61.84
61.83
61.84
62.16
62.16
2
287
289
291
293
Burvenichlaan
Burvenichlaan
E1600x900
63.19
63.59
De Limburg Stirumlaan
H1013
MV:62.58
a:61.12
b:59.22
x:58.82
MV:62.97
a:59.59
x:59.59